
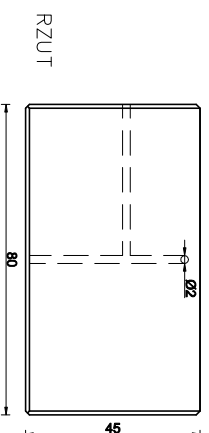


MEBEL 2AT

SKALA 1:20

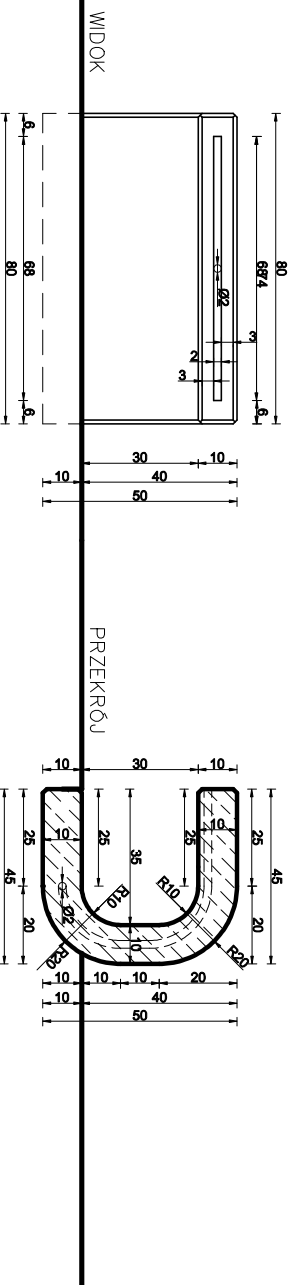

DEPTAK KARPACZ 2020 POIDEŁKO - BETON ŚRUTOWANY KOLOR ŻÓŁTY

Indeks	Zmiany	Data
4.		
3.		
2.		
1.		

Wszystkie prawa zastrzeżone. Rysunek ten podlega ochronie prawnej zgodnie z przepisami Ustawy z dnia 04.02.1994r. o Prawie autorskim i prawach pokrewnych. Powielanie oraz wykorzystywanie rysunku bez zgody autora może być karalne.

OBIEKT

Przebudowa ciągu spacerowego w części ul. Konstytucji 3 Maja, części ul. Łącznej i ul. Mickiewicza wraz z infrastrukturą towarzyszącą

INWESTOR

Gmina Karpacz
ul. Konstytucji 3 Maja 54, 58-540 Karpacz



CONSULTING - PROJECT
Biuro Konsultingowo - Projektowe
ul. Pico Paslowa 28, 58-560 Jelenia Góra
tel. 607 817 697; e-mail: office@cp.karpacz.pl

PROJEKTANT	NR UPRAWNIENI	PODPIS
arch. Robert Futertendler	1890/88	
ASYSTENT	WBPP JG	
arch. Grazyna Futertendler		
PROJEKTANT		
arch. Jarosław Hnatyk	2171/90	
PROJEKTANT		
arch. Karolina Szkapiek	70/DSOKK2011	
ASYSTENT		
arch. Paulina Kijanka		
SPRAWDZAJĄCY		
arch. Lech Barański	382/82/WBPP	
STUD. ARCH		
Anna Ilinicka		
STUD. ARCH		
Anna Chodkowska		
STUD. ARCH		
Anna Łaszczyk		
RYSUNEK	SKALA	
PROJEKT BUDOWLANY	DATA	
PROJEKT MAŁEJ ARCHITEKTURY	2015-12-07	
STOJAK BETONOWY NA ROWERY	NR RYSUNKU	
	M.2AT	