
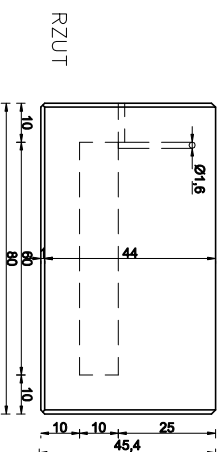
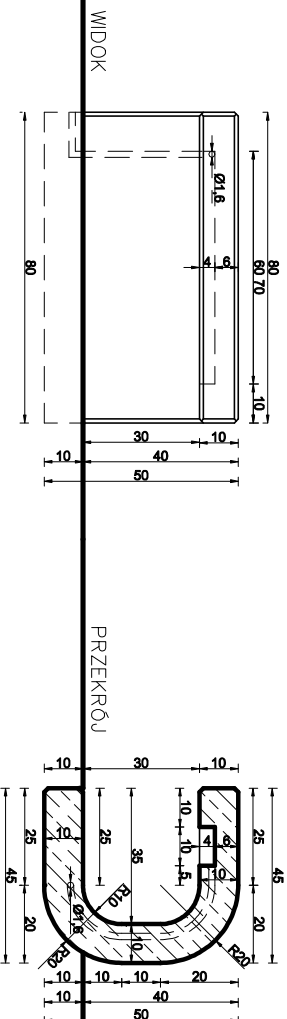


MEBEL 2BT

SKALA 1:20

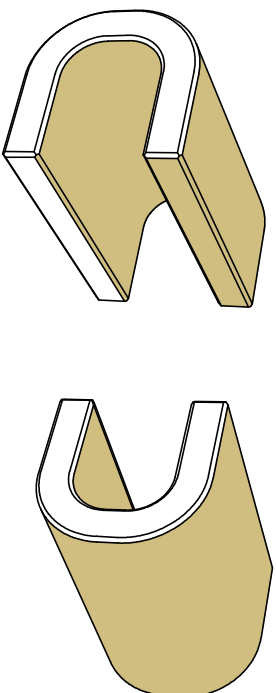

DEPTAK KARPACZ 2020
SIEDZISKO - BETON ŚRUTOWANY
KOLOR ŻÓŁTY

Indeks	Zmiany	Data
4.		
3.		
2.		
1.		

Wszystkie prawa zastrzeżone. Rysunek ten podlega ochronie prawnej zgodnie z przepisami Ustawy z dnia 04.02.1994r. o Prawie autorskim i prawach pokrewnych. Powielanie oraz wykorzystywanie rysunku bez zgody autora może być karalne.

Przebudowa ciągu spacerowego w części ul. Konstytucji 3 Maja, części ul. Łącznej i ul. Miłkiewicza wraz z infrastrukturą towarzyszącą

INWESTOR
Gmina Karpacz
ul. Konstytucji 3 Maja 54, 58-540 Karpacz


CONSULTING-PROJECT
Biuro Konsultingowo - Projektowe
ul. Piac Piastowski 28; 58-560 Jelenia Góra
tel. 007 817 697 e-mail: office@cp.karpacz.pl

PROJEKTANT	NR UPRAWNIENIA	PODPIS
arch. Robert Futerhendler	WBPP JG	
ASYSTENT arch. Grazyna Futerhendler		
PROJEKTANT arch. Jarosław Hnatek	2171/90	
PROJEKTANT arch. Karolina Szkaplak	70/D/SOKK2011	
ASYSTENT arch. Paulina Kijanka		
SPRAWOZDAJĄCY arch. Lech Barański	392/82/WBPP	
STUD. ARCH Anna Ilinicka		
STUD. ARCH Anna Chodkowska		
STUD. ARCH Anna Łaszczyk		

PROJEKT BUDOWLANY
PROJEKT MAKROARCHITEKTURY
STOLAK BETONOWY NA ROWERY

SKALA
M.2BT

DATA
2015-12-07
NR RYSUNKU