
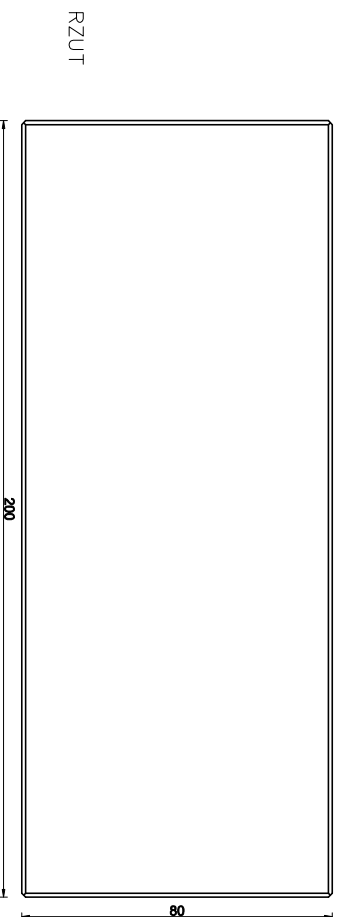


MEBEL 3AT

SKALA 1:20

PROPOZYCJE Z LOGO MASTA

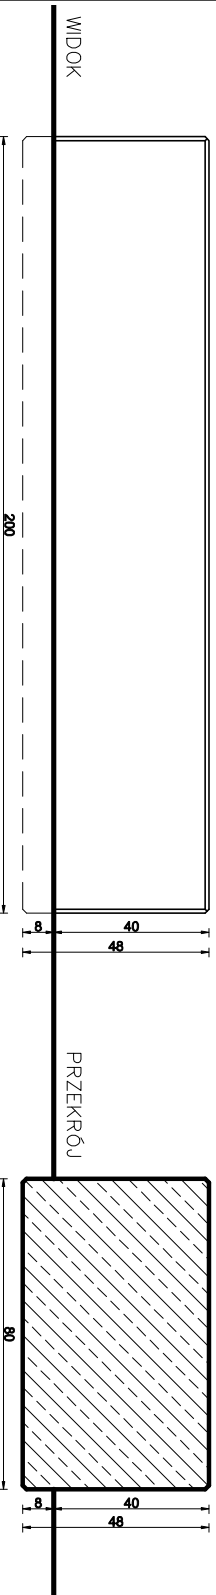


DEPTAK KARPACZ 2020  
ŁAWKA - BETON ŚRUTOWANY  
KOLOR ŻÓŁTY

Indeks	Zmiany	Data
4.		
3.		
2.		
1.		

Wszystkie prawa zastrzeżone. Rysunek ten podlega ochronie prawnej zgodnie z przepisami Ustawy z dnia 04.02.1994r. o Prawie autorskim i prawach pokrewnych. Powielanie oraz wykorzystywanie rysunku bez zgody autora może być karalne.

OBIEKT  
Przebudowa ciągu spacerowego w części ul. Konstytucji 3 Maja, części ul. Łącznej i ul. Młociewicza wraz z infrastrukturą towarzyszącą

INWESTOR  
Gmina Karpacz  
ul. Konstytucji 3 Maja 54, 58-540 Karpacz

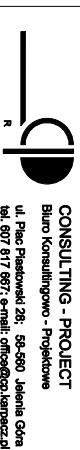

CONSULTING - PROJECT  
Biuro Konsultingowo - Projektowe  
ul. Płac Piastowski 28, 58-580 Jelenia Góra  
tel. 007 817 887; e-mail: ofico@cpkarpacz.pl

PROJEKTANT	NR UPISAMWENIA	FOODPIS
arch. Robert Futerhendler	1890/88	
ASYSTENT	WBPP JG	
arch. Grażyna Futerhendler		
PROJEKTANT		
arch. Jarosław Hnatyk	2171/90	
PROJEKTANT		
arch. Karolina Szkaplak	70/DSOKK/2011	
ASYSTENT		
arch. Paulina Kijanka		
SPRAWDZAJĄCY	382/82/WBPP	
arch. Lech Barański		
STUD. ARCH		
Anna Ilinicka		
STUD. ARCH		
Anna Chodkowska		
STUD. ARCH		
Anna Łaszczyk		
RYSUJĄCY		
SKALA		
PROJEKT BUDOWLANY		
PROJEKT MAŁEJ ARCHITEKTURY		
STOLAK BETONOWY NA ROWERY		
DATA		
2015-12-07		
NR RYSUNKU		
M.3AT		