
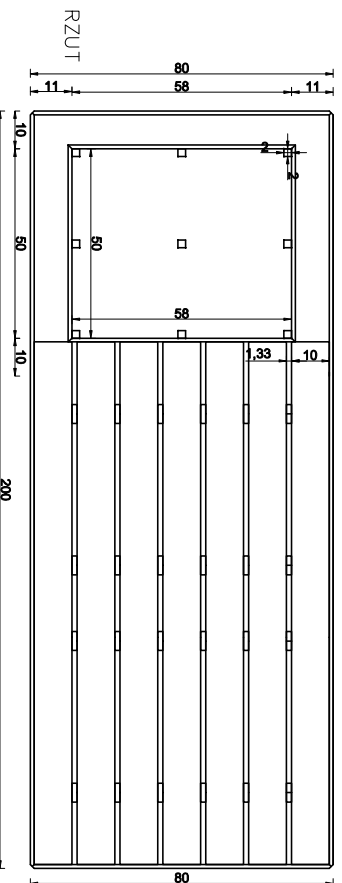
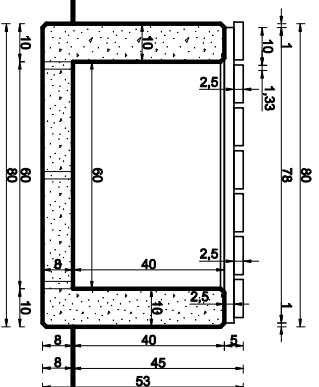


MEBEL 3B

SKALA 1:20

PROPOZYCJE Z LOGO MIASTA

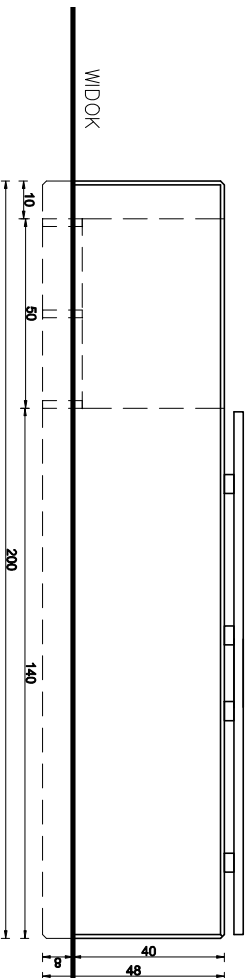

**DEPTAK KARPACZ 2020
ŁAWKA - GRANIT PŁOMIENIOWANY
KOLOR SZARY**

Indeks	Zmiany	Data
4.		
3.		
2.		
1.		

Wszystkie prawa zastrzeżone. Rysunek ten podlega ochronie prawnej zgodnie z przepisami Ustawy z dnia 04.02.1994r. o Prawie autorskim i prawach pokrewnych. Powielanie oraz wykorzystywanie rysunku bez zgody autora może być karalne.

OBIEKT
Przebudowa ciągu spacerowego w części ul. Konstytucji 3 Maja, części ul. Łącznej i ul. Mickiewicza wraz z infrastrukturą towarzyszącą

INWESTOR
Gmina Karpacz
ul. Konstytucji 3 Maja 54, 58-440 Karpacz

CONSULTING - PROJECT
Biuro Konsultingowo - Projektowe
ul. Piac Placowski 28, 69-600 Jelenia Góra
tel. 607 817 667; e-mail: omh@cp.karpacz.pl

PROJEKTANT	NR UPRAWNIENIA	PODPIS
ASYSTENT arch. Robert Futertendler	WBPP JG 1890/88	
arch. Grażyna Futertendler		
PROJEKTANT arch. Jarosław Hrańyk	2171/90	
PROJEKTANT arch. Karolina Szkaplak	70/DSOKK/2011	
ASYSTENT arch. Paulina Kijanka		
SPRAWDZAJĄCY arch. Lech Barański	382/82/WBPP	
STUD. ARCH Anna Ilinicka		
STUD. ARCH Anna Chodkowska		
STUD. ARCH Anna Łaszczyk		
RYSUNEK	SKALA	
PROJEKT BUDOWLANY PROJEKT MAŁEJ ARCHITEKTURY STOJAK BETONOWY NA ROWERY	DATA 2015-12-07	NR RYSUNKU M.3B