
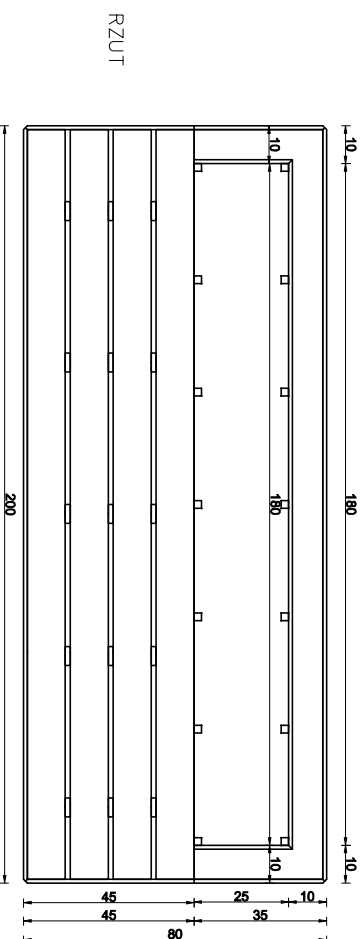


MEBEL 3C

SKALA 1:20

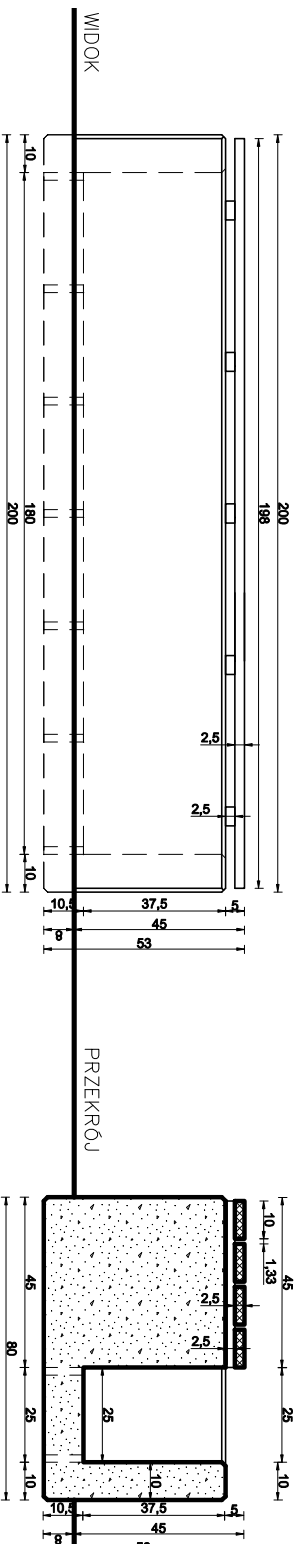

DEPTAK KARPACZ 2020
ŁAWKA - GRANIT PŁOMIENIOWANY
KOLOR SZARY

Indeks	Zmiany	Data
4.		
3.		
2.		
1.		

Wszystkie prawa zastrzeżone. Rysunek ten podlega ochronie prawnej zgodnie z przepisami Ustawy z dnia 04.02.1994r. o Prawie autorskim i prawach pokrewnych. Powielanie oraz wykorzystywanie rysunku bez zgody autora może być karalne.

Przebudowa ciągu spacerowego w części ul. Konstytucji 3 Maja, części ul. Łącznej i ul. Mickiewicza wraz z infrastrukturą towarzyszącą

INWESTOR
Gmina Karpacz
ul. Konstytucji 3 Maja 54, 58-540 Karpacz



CONSULTING - PROJECT
 Buro Konsultingowo - Projektowe
 ul. Plac Piłsudski 26, 58-600 Jelenia Góra
 tel. 071 671 607; e-mail: ofico@cp.karpacz.pl

PROJEKTANT	NR UPRZĄDNIENIA	PCPPIS
arch. Robert Futertandler	1800/88	
ASYSTENT arch. Grazyna Futertandler	WBPP JG	
PROJEKTANT arch. Jarosław Hnatyk	2171/90	
PROJEKTANT arch. Karolina Szkapiaek	70/D/SOKK/2011	
ASYSTENT arch. Paulina Kijanka		
SPRAWDZAJĄCY arch. Lech Barański	382/82/WBPP	
STUD. ARCH. Anna Ilhnicka		
STUD. ARCH. Anna Chodkowska		
STUD. ARCH. Anna Łaszczzyk		
RYSUJĄCY PROJEKT BUDOWLANY	SKALA	
PROJEKT MAŁEJ ARCHITEKTURY	DATA	
STOLAK BETONOWY NA ROWERY	2015-12-07	
	NR RYSUNKU	
	M.3C	