
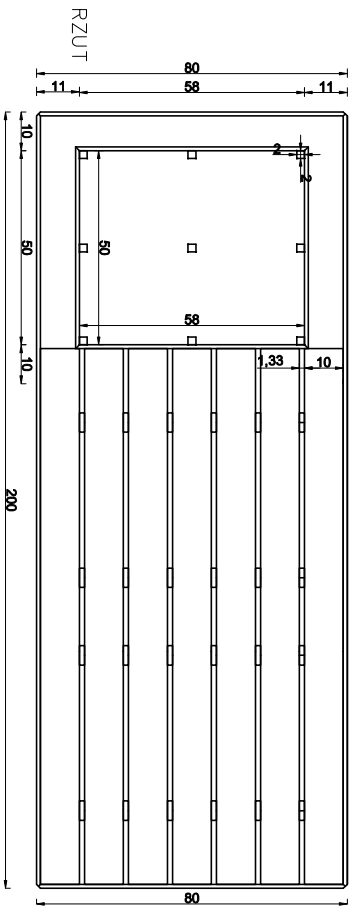


MEBEL 3BT

SKALA 1:20

PROPOZYCJE Z LOGO MIASTA

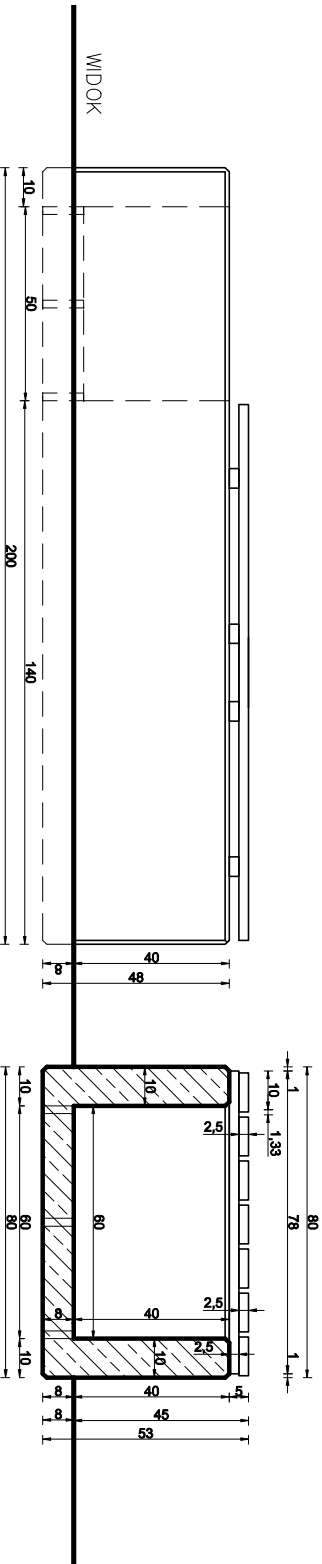

DEPTAK KARPACZ 2020 ŁAWKA - BETON ŚRUTOWANY KOLOR ŻÓŁTY

Indeks	Zmiany	Data
4.		
3.		
2.		
1.		

Wszystkie prawa zastrzeżone. Rysunek ten podlega ochronie prawnej zgodnie z przepisami Ustawy z dnia 04.02.1994r. o Prawie autorskim i prawach pokrewnych. Powołanie oraz wykorzystywanie rysunku bez zgody autora może być karalne.

Przebudowa ciągu spacerowego w części ul. Konstytucji 3 Maja, części ul. Łącznej i ul. Mickiewicza wraz z infrastrukturą towarzyszącą

INWESTOR
Gmina Karpacz
ul. Konstytucji 3 Maja 54, 58-540 Karpacz



CONSULTING - PROJECT
Biuro Konsultingowo - Projektowe
ul. Płac Piastowski 28, 58-550 Jelenia Góra
tel. 807 817 887, e-mail: office@cp.karpacz.pl

PROJEKTANT	NR UPRAWNIENI	PODS
arch. Robert Futehändler	1890/88	WBPP_IG
arch. Grażyna Futehändler		
PROJEKTANT	2171/90	
arch. Jarosław Hnatyk		
PROJEKTANT	70/D/SOKK/2011	
arch. Karolina Szkaplak		
ASYSTENT		
arch. Paulina Kijanka		
SPRAWDZAJĄCY	382/82/WBPP	
arch. Lech Barański		
STUD. ARCH		
Anna Ilinicka		
STUD. ARCH		
Anna Chodkowska		
STUD. ARCH		
Anna Łaszczyk		
RYSUJĄCY		
PROJEKT BUDOWLANY	SKALA	
PROJEKT MAŁEJ ARCHITEKTURY	DATA	
STOLAK BETONOWY NA ROWERY	NR RYSUNKU	
	M.3BT	