




**DEPTAK KARPACZ 2020  
KRZEŚŁO - BETON ŚRUTOWANY  
SZLIFOWANY  
BETON ZBROJONY (MUR OPOROWY)  
KOLOR POPIELATY**

RZUT

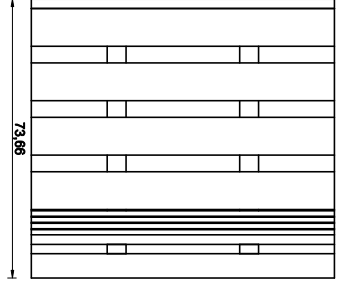



PRZEKRÓJ

WIDOK

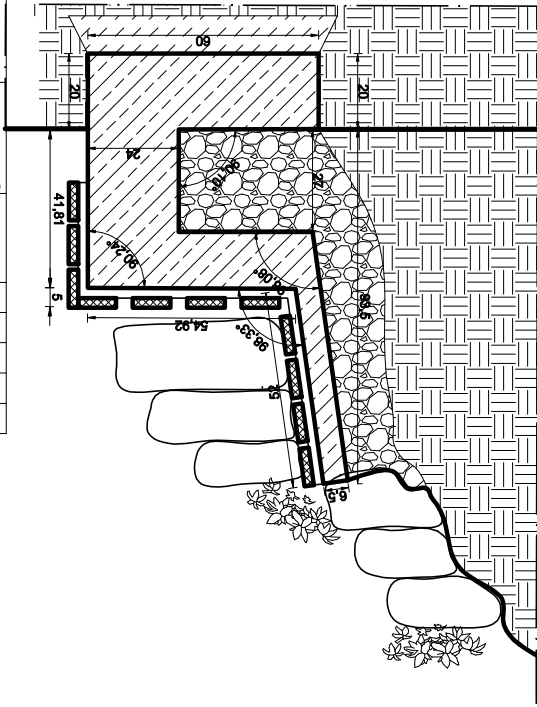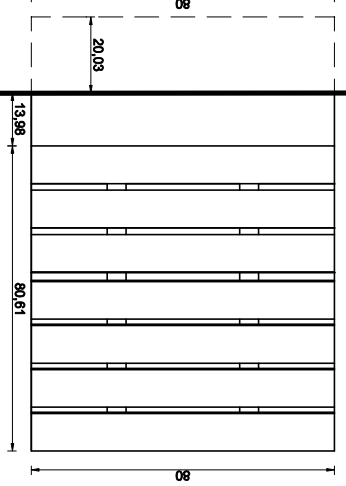

SKALA 1:20

MEBEL 4B

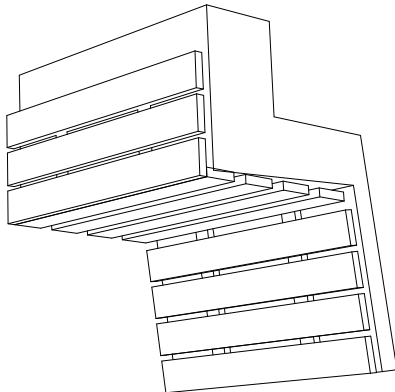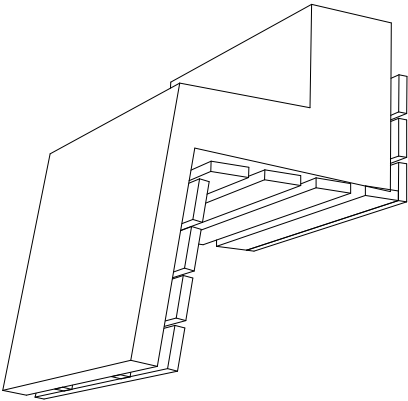

PROJEKTANT		NR UPRAWNIENIA	1890/88	WBP/JG	arch. Robert Futenhendler
ASYSTENT		arch. Grzyzna Futenhendler			
PROJEKTANT		2171/90	arch. Jarosław Hnatyk		
PROJEKTANT		70/DSOKK/2011	arch. Karolina Szkapiał		
ASYSTENT		arch. Paulina Kijanka			
SPRAWDZAJĄCY		382/82/WBPP	arch. Lech Barański		
STUD. ARCH.		Anna Ilłnicka			
STUD. ARCH.		Anna Chodkowska			
STUD. ARCH.		Anna Łaszczyk			
RYSUNEK		PROJEKT BUDOWLANY			
DATA		2015-12-07			
NR RYSUNKU		M.4B			

PROJEKTANT		NR UPRAWNIENIA	1890/88	WBP/JG	arch. Robert Futenhendler
ASYSTENT		arch. Grzyzna Futenhendler			
PROJEKTANT		2171/90	arch. Jarosław Hnatyk		
PROJEKTANT		70/DSOKK/2011	arch. Karolina Szkapiał		
ASYSTENT		arch. Paulina Kijanka			
SPRAWDZAJĄCY		382/82/WBPP	arch. Lech Barański		
STUD. ARCH.		Anna Ilłnicka			
STUD. ARCH.		Anna Chodkowska			
STUD. ARCH.		Anna Łaszczyk			
RYSUNEK		PROJEKT BUDOWLANY			
DATA		2015-12-07			
NR RYSUNKU		M.4B			

INWESTOR		Gmina Karpacz ul. Konstytucji 3 Maja 54, 58-540 Karpacz			
OBJEKT		Przebudowa ciągu spacerowego w części ul. Konstytucji 3 Maja, część ul. Łącznej i ul. Mickiewicza wraz z infrastrukturą towarzyszącą			
Wszystkie prawa zastrzeżone. Rysunek ten podlega ochronie prawnej zgodnie z przepisami Ustawy z dnia 04.02.1994r. o Prawie autorskim i prawach pokrewnych. Powołanie oraz wykorzystywanie rysunku bez zgody autora może być karalne.		INDYKSY			
Indeks	Zmiany	Data			
1.					
2.					
3.					
4.					

CONSULTING - PROJECT		ul. Plac Piastowski 28; 58-560 Jelenia Góra tel. 807 817 867; e-mail: office@cp-karpacz.pl			
Biurowo Konsultingowo - Projektowe		WBP/JG			