




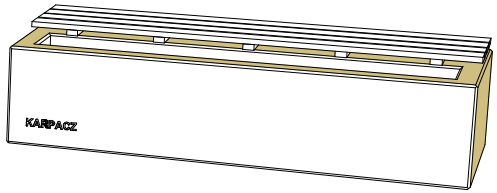


# MEBEL 3CT

SKALA 1:20

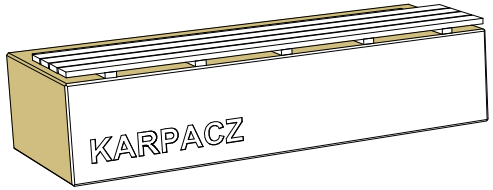


PRZEKRÓJ

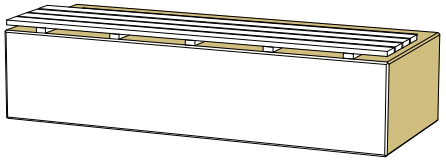


## DEPTAK KARPACZ 2020
## ŁAWKA - BETON ŚRUTOWANY
## KOLOR ŻÓŁTY

## LOKALIZACJA:
## OŚ: 9-10 (dwie sztuki)
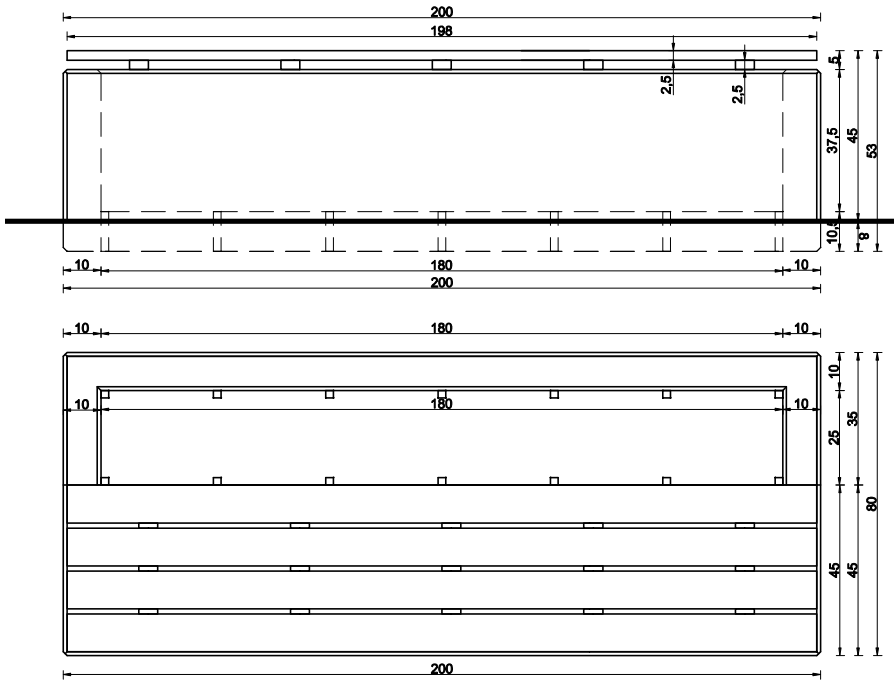
| Indeks | Zmiany | Data |
|---|---|---|
| 4. | | |
| 3. | | |
| 2. | | |
| 1. | | |

Wszystkie prawa zastrzeżone. Rysunek ten podlega ochronie prawnej zgodnie z przepisami Ustawy z dnia 04.02.1994r. o Prawie autorskim i prawach pokrewnych. Powielanie oraz wykorzystywanie rysunku bez zgody autora może być karalne.

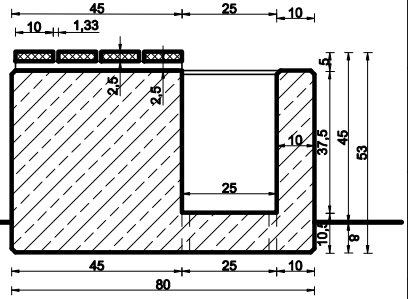OBIEKT

**Przebudowa ciągu spacerowego w części ul. Konstytucji 3 Maja, części ul. Łącznej i ul. Mickiewicza wraz z infrastrukturą towarzyszącą**

INWESTOR

**Gmina Karpacz**
**ul. Konstytucji 3 Maja 54, 58-540 Karpacz**

CONSULTING - PROJECT
Biuro Konsultingowo - Projektowe
ul. Plac Piastowski 28; 58-560 Jelenia Góra
tel. 607 817 667; e-mail: office@cp.karpacz.pl

| PROJEKTANT | NR UPRAWNIEŃ | PODPIS |
|---|---|---|
| arch. Robert Futerhendler | 1890/88 WBPP JG | |
| ASYSTENT arch. Grażyna Futerhendler | | |
| PROJEKTANT arch. Jarosław Hnatyk | 2171/90 | |
| PROJEKTANT arch. Karolina Szkapiak | 70/DSOKK/2011 | |
| ASYSTENT arch. Paulina Kijanka | | |
| SPRAWDZAJĄCY arch. Lech Barański | 382/82/WBPP | |
| STUD. ARCH Anna Illnicka | | |
| STUD. ARCH Anna Chodkowska | | |
| STUD. ARCH Anna Łaszczyk | | |

RYSUNEK

PROJEKT BUDOWLANY
PROJEKT MAŁEJ ARCHITEKTURY
STOJAK BETONOWY NA ROWERY

SKALA

DATA 2015-12-07

NR RYSUNKU M.3CT