


MEBEL 6A

SKALA 1:20

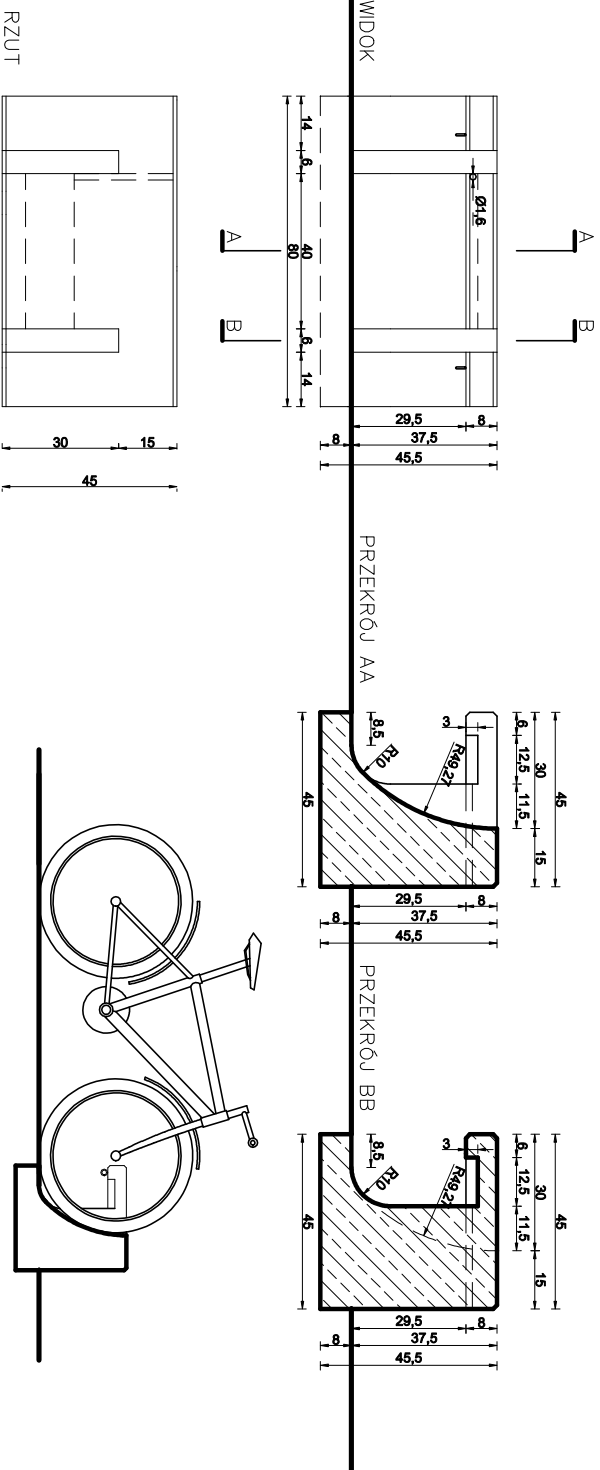

DEPTAK KARPACZ 2020  
 KRZESŁO - BETON ŚRUTOWANY  
 SZLIFOWANY KOLOR POPIELATY  
 KONCEPCJA

Indeks	Zmiany	Data
4.		
3.		
2.		
1.		

Wszystkie prawa zastrzeżone. Rysunek ten podlega ochronie prawnej zgodnie z przepisami Ustawy z dnia 04.02.1994r. o Prawie autorskim i prawach pokrewnych. Powielanie oraz wykorzystywanie rysunku bez zgody autora może być karalne.

OBIEKT

Przebudowa ciągu spacerowego w części ul. Konstytucji 3 Maja, części ul. Łącznej i ul. Mickiewicza wraz z infrastrukturą towarzyszącą

INWESTOR

Gmina Karpacz  
 ul. Konstytucji 3 Maja 54, 58-540 Karpacz



CONSULTING - PROJECT  
 Biuro Konsultingowo - Projektowe  
 ul. Płac Piastowski 26, 58-560 Jelenia Góra  
 tel. 607 817 957; e-mail: office@cp-karpacz.pl

PROJEKTANT	arch. Robert Futertandler	NR UPRAWNIENI 1890/88	FOOPIS
ASYSTENT	arch. Grazyna Futertandler		
PROJEKTANT	arch. Jarosław Hnalyk	2171/90	
PROJEKTANT	arch. Karolina Szkapiał	70/DSOKK/2011	
ASYSTENT	arch. Paulina Kijanka		
SPRAWDZAJĄCY	arch. Lech Barański	382/82/WBPP	
STUD. ARCH.	Anna Ilinicka		
STUD. ARCH.	Anna Chodkowska		
STUD. ARCH.	Anna Łaszczyk		
RYSUJEK	PROJEKT BUDOWLANY PROJEKT MAŁEJ ARCHITEKTURY STOJAK BETONOWY NA ROWERY	SKALA	DATA 2015-12-07 NR RYSUNKU M.6A