
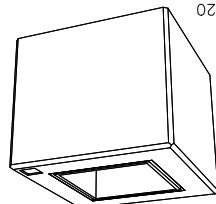
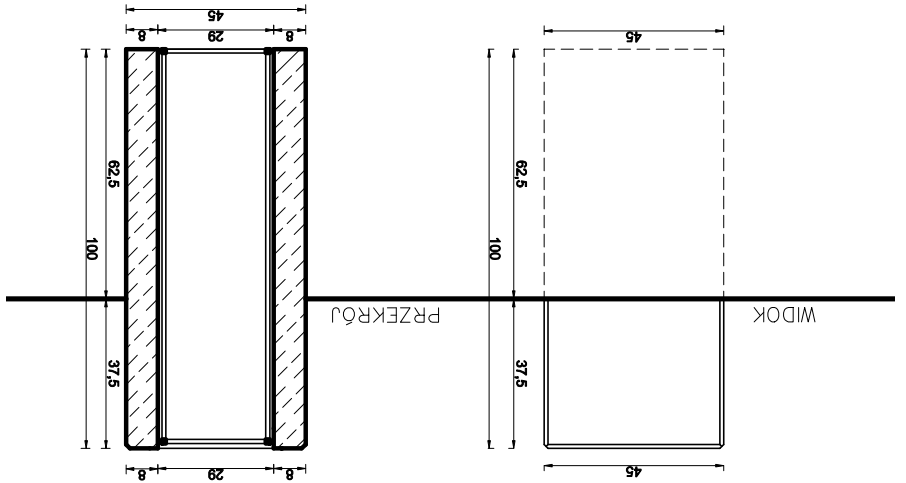


DEPTAK KARPACZ 2020 KOSZ NA ŚMIECI - BETON ŚRUTOWANY SZLIFOWANY KOLOR POPIELATY KONCEPCJA

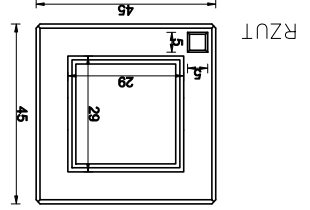

SKALA 1:20

MEBEL 5

PROJEKT BUDOWLANY		RYSUNEK																
PROJEKT MAŁEJ ARCHITEKTURY		STUD. ARCH																
STOJAK BETONOWY NA ROWERY		STUD. ARCH																
DATA 2015-11-25		STUD. ARCH																
NR RYSUNKU M.5		STUD. ARCH																
SKALA		STUD. ARCH																
arch. Anna Łaszczyk		STUD. ARCH																
arch. Anna Chodkowska		STUD. ARCH																
arch. Anna Ilinicka		STUD. ARCH																
arch. Lech Barański		SPRAWDZAJĄCY																
382/82/WBPP		SPRAWDZAJĄCY																
arch. Paulina Kijanka		ASYSTENT																
arch. Karolina Szkaplak		ASYSTENT																
70/DSOKK/2011		ASYSTENT																
arch. Jarosław Hnatyk		PROJEKTANT																
2171/90		PROJEKTANT																
arch. Grażyna Futerhändler		PROJEKTANT																
arch. Robert Futerhändler		ASYSTENT																
WBPP JG		ASYSTENT																
1890/88		ASYSTENT																
NR UPRAWNIENIA		ASYSTENT																
PODPIS		ASYSTENT																
<p>CONSULTING - PROJECT Biuro Konsultingowo - Projektowe ul. Plac Piastowski 28; 58-560 Jelenia Góra tel. 607 817 667; e-mail: office@cp.karpacz.pl</p>																		
<p>Urząd Miejski w Karpaczu ul. 3 Maja 54m 58-540 Karpacz</p>																		
<p>DEPTAK MIEJSKI W KARPACZU ul. Konstytucji 3 Maja, ul. Łączna, ul. Mickiewicza</p>																		
<p>Wszystkie prawa zastrzeżone. Rysunek ten podlega ochronie prawnej zgodnie z przepisami Ustawy z dnia 04.02.1994r. o Prawie autorskim i prawach pokrewnych. Powielanie oraz wykorzystywanie rysunku bez zgody autora może być karalne.</p>																		
<p>OBIEKT</p>																		
<p>INWESTOR</p>																		
<p>INDEXS</p> <table border="1"> <thead> <tr> <th>Indeks</th> <th>Zmiany</th> <th>Data</th> </tr> </thead> <tbody> <tr> <td>1.</td> <td></td> <td></td> </tr> <tr> <td>2.</td> <td></td> <td></td> </tr> <tr> <td>3.</td> <td></td> <td></td> </tr> <tr> <td>4.</td> <td></td> <td></td> </tr> </tbody> </table>				Indeks	Zmiany	Data	1.			2.			3.			4.		
Indeks	Zmiany	Data																
1.																		
2.																		
3.																		
4.																		