



DEPTAK KARPACZ 2020  
STOJAK NA ROWERY - STAL NIERDZEWNA  
W ODCIENIACH SZAROŚCI  
KONCEPCJA

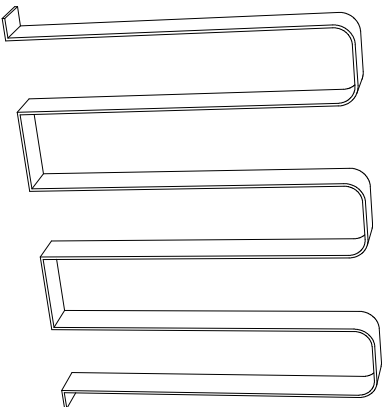

MEBEL 7A

SKALA 1:20

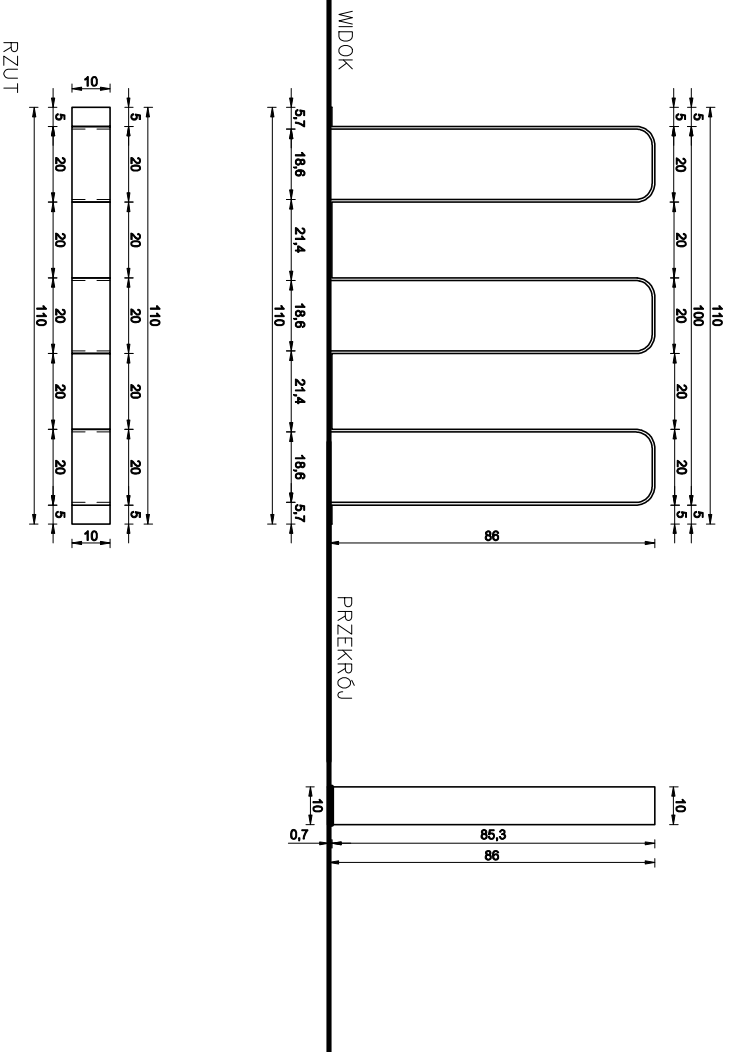

Indeks	Zrnlany	Data
4.		
3.		
2.		
1.		

Wszystkie prawa zastrzeżone. Rysunek ten podlega ochronie prawnej zgodnie z przepisami Ustawy z dnia 04.02.1994r. o Prawie autorskim i prawach pokrewnych. Powielanie oraz wykorzystywanie rysunku bez zgody autora może być karalne.

Przebudowa ciągu spacerowego w części ul. Konstytucji 3 Maja, części ul. Łącznej i ul. Mickiewicza wraz z infrastrukturą towarzyszącą

INWESTOR  
Gmina Karpacz  
ul. Konstytucji 3 Maja 54, 58-540 Karpacz

**CONSULTING - PROJECT**  
Biuro Konsultingowo - Projektowe  
ul. Pałac Piastowski 26, 58-580 Jelenia Góra  
tel. 907 817 897; e-mail: omes@cpkarpacz.pl

PROJEKTANT	NR UPRAWNIENIA	PODSIS
arch. Robert Futertandler	1890/08	WBPP JG
arch. Grażyna Futertandler		
PROJEKTANT		
arch. Jarosław Hrańk	2171/90	
PROJEKTANT		
arch. Karolina Szkapiał	70/DSOKK/2011	
ASISTENT		
arch. Paulina Kijanka		
SPRAWOZDAWCY		
arch. Lech Barański	382/82/WBPP	
STUD. ARCH		
Anna Ilinicka		
STUD. ARCH		
Anna Chodkowska		
STUD. ARCH		
Anna Łaszczyk		
RYSUJEK		
PROJEKT BUDOWLANY		
PROJEKT MAŁEJ ARCHITEKTURY		
STOJAK BETONOWY NA ROWERY		
DATA		
2015-12-07		
NR RYSUNKU		
M.7A		