



RZUT

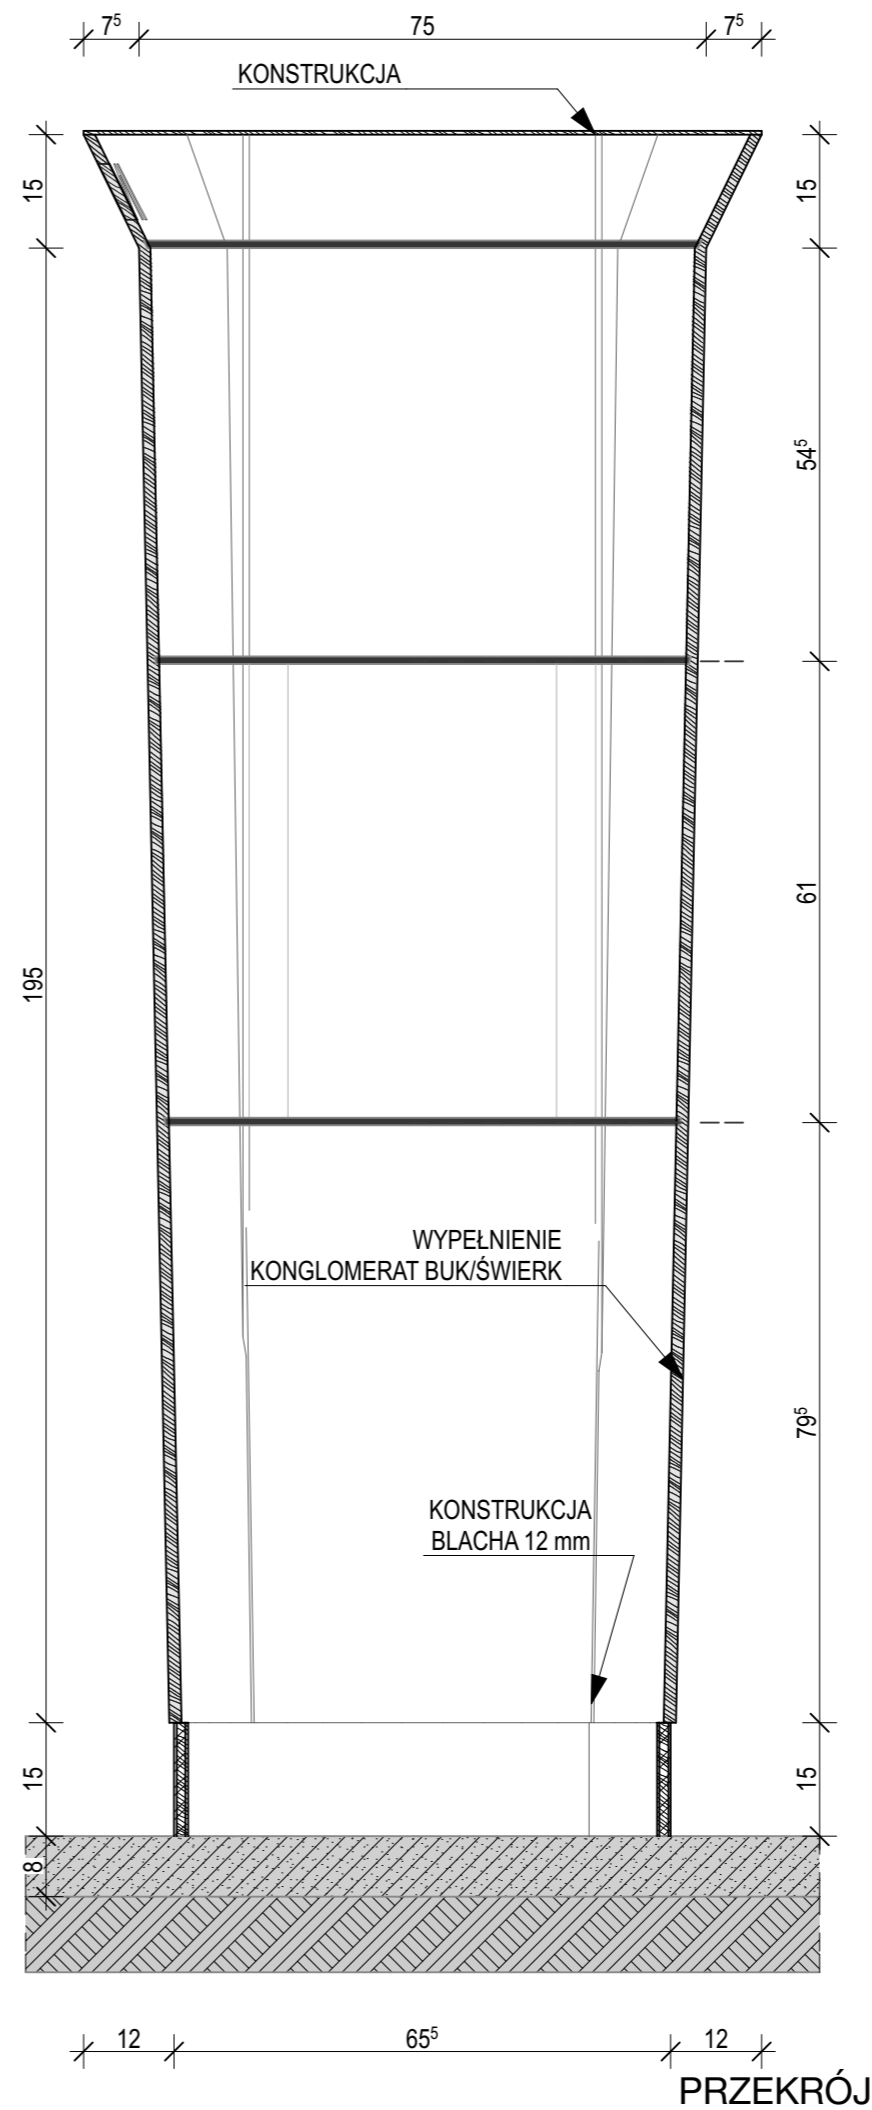

PRZEKRÓJ

4.		
3.		
2.		
1.		
Indeks	Zmiany	Data
<p>Wszystkie prawa zastrzeżone. Rysunek ten podlega ochronie prawnej zgodnie z przepisami Ustawy z dnia 04.02.1994r. o Prawie autorskim i prawach pokrewnych. Powielanie oraz wykorzystywanie rysunku bez zgody autora może być karalne.</p>		
<p>OBIEKT</p> <p>Przebudowa ciągu spacerowego w części ul.Konstytucji 3 Maja, ul.Łącznej i ul.Mickiewicza wraz z infrastrukturą towarzyszącą</p>		
<p>INWESTOR</p> <p>GMINA KARPACZ ul. KONSTYTUCJI 3 MAJA 54, 58-540 KARPACZ</p>		
<p> CONSULTING - PROJECT Biuro Konsultingowo - Projektowe ul. Plac Piastowski 28; 58-560 Jelenia Góra tel. 607 817 667; e-mail: office@cp.karpacz.pl</p>		
PROJEKTANT	NR UPRAWNIEN	PODPIS
arch. Robert Futerhendler	1890/88 WBPP JG	
PROJEKTANT		
arch. Jarosław Hnatyk	2171/90	
PROJEKTANT		
arch. Karolina Szkapiak	70/DSOKK/2011	
SPRAWDZAJĄCY		
arch. Lech Barański	382/82/WBPP	
STUD. ARCH		
Anna Illnicka		
STUD. ARCH		
Anna Chodkowska		
STUD. ARCH		
Anna Łaszczyk		
RYSunEK	PROJEKT BUDOWLANY	SKALA 1:10
SŁUP OGŁOSZENIOWY		DATA 2015-11-17
		NR RYS. SoA.01