


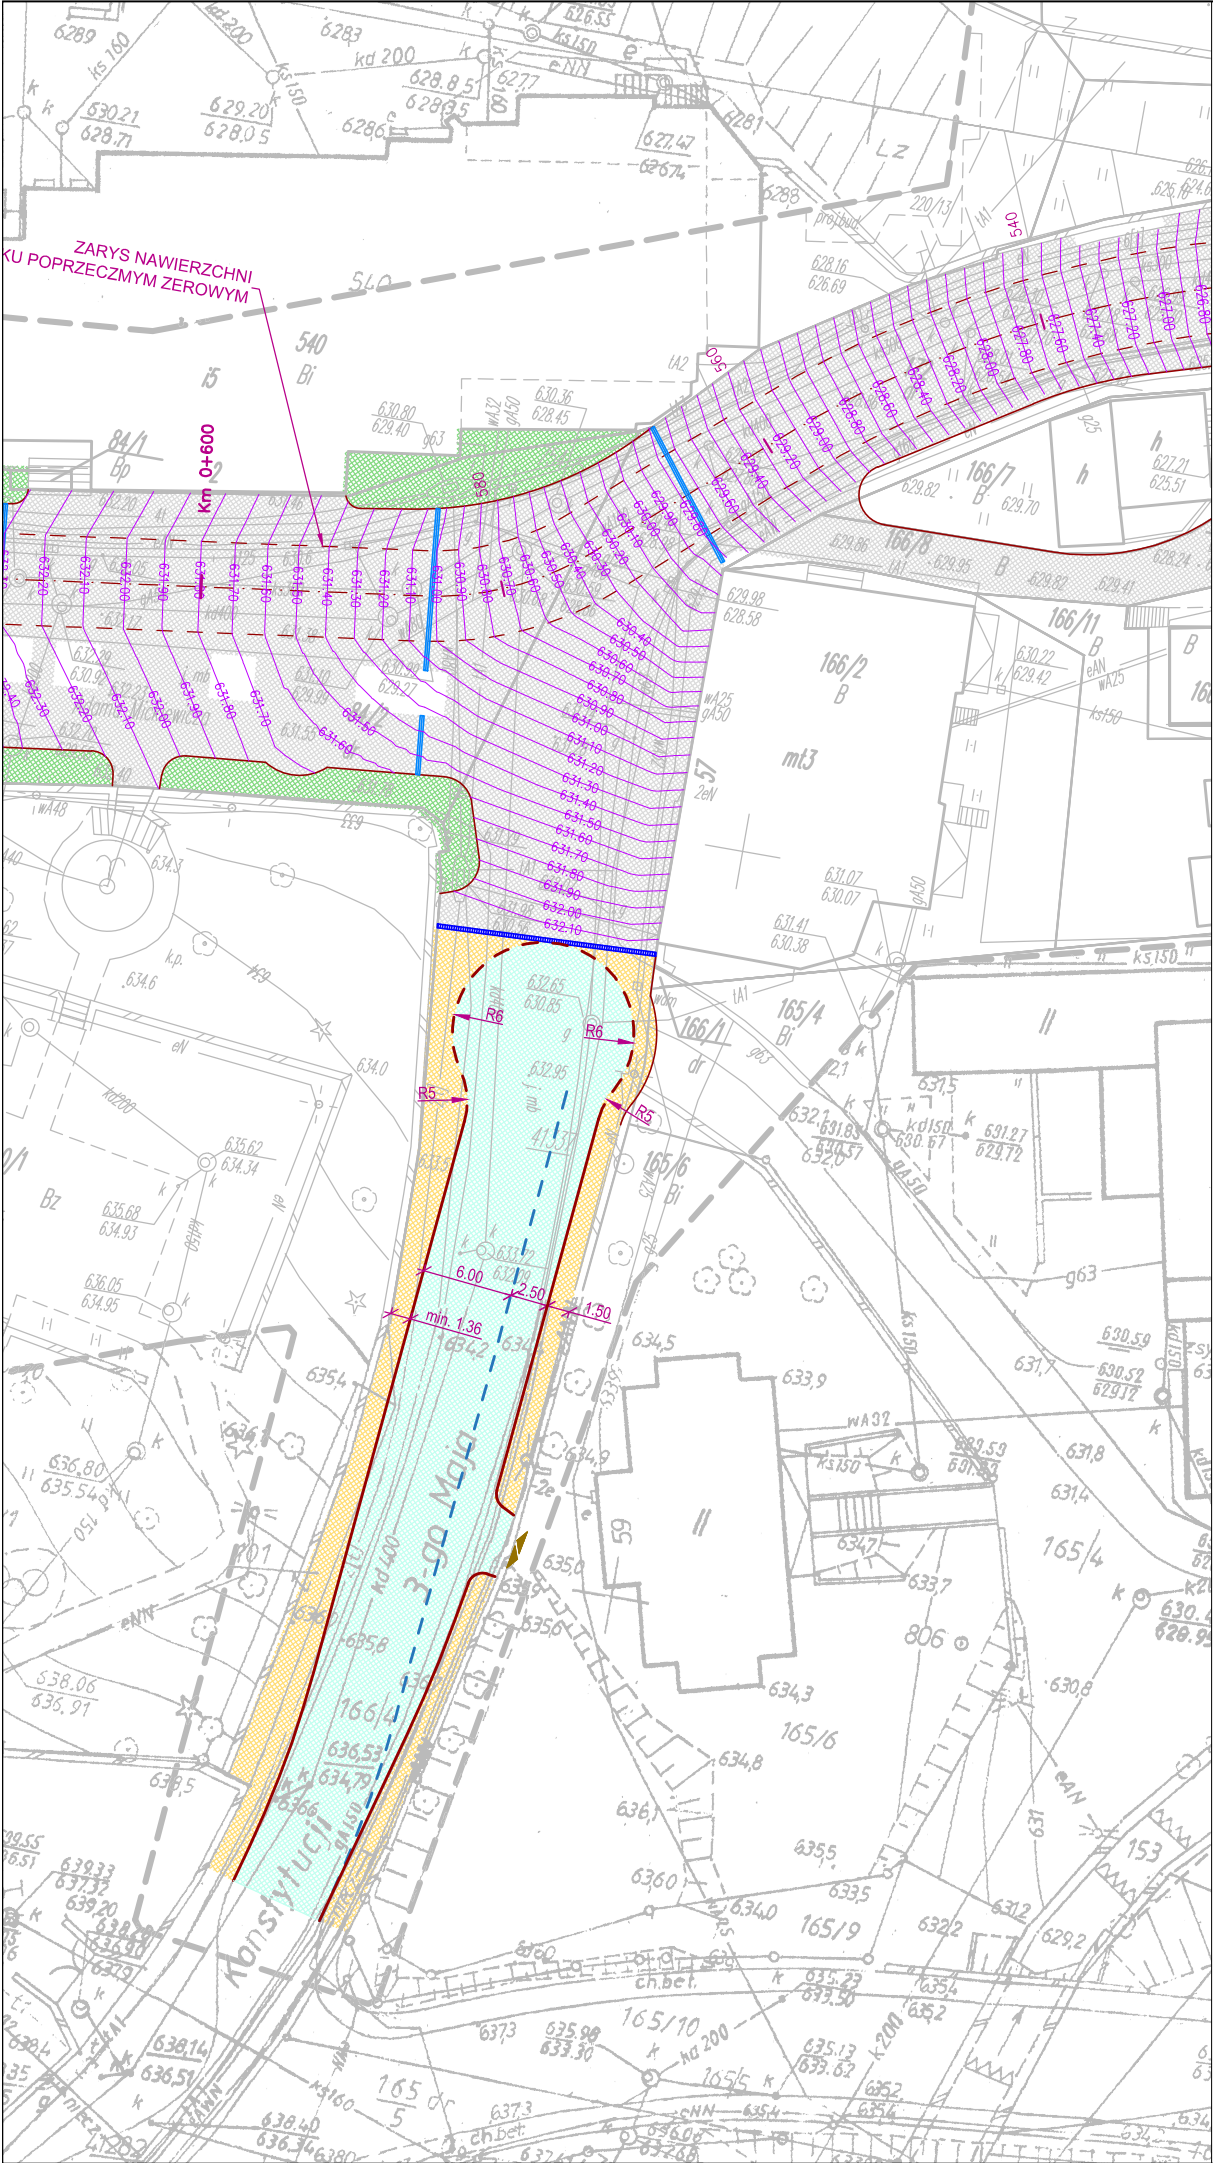

LEGENDA:

- NAWIERZCHNIA DEPTAKA (GRANITOWE PŁYTY I KOSTKA)
- NAWIERZCHNIA Z KOSTKI BETONOWEJ (RUCH SAMOCHODOWY)
- NAWIERZCHNIA Z KOSTKI BETONOWEJ (RUCH PIESZY)
- NAWIERZCHNIA BITUMICZNA (RUCH SAMOCHODOWY)
- TEREN ZIELONY WG PROJEKTU ZIELENI
- KRAWĘŻNIK GRANITOWY WYSTAJĄCY +12 CM
- KRAWĘŻNIK GRANITOWY OBNIŻONY +3 CM
- OBRZEŻE GRANITOWE
- ODWODNIENIE LINIOWE SZCZELINOWE
- ODWODNIENIE LINIOWE KORYTKOWE
- PROJEKTOWANE WARSTWICE

4.		
3.		
2.		
1.		
Indeks	Zmiany	Data
Wszystkie prawa zastrzeżone. Rysunek ten podlega ochronie prawnej zgodnie z przepisami Ustawy z dnia 04.02.1994r. o Prawie autorskim i prawach pokrewnych. Powielanie oraz wykorzystywanie rysunku bez zgody autora może być karalne.		
Przebudowa ciągu spacerowego w części ul. Konstytucji 3 Maja, części ul. Łącznej i ul. Mickiewicza wraz z infrastrukturą towarzyszącą		
INWESTOR		
Gmina Karpacz ul. Konstytucji 3 Maja 54, 58-540 Karpacz		
PROJEKTANT - BRANŻA DROGOWA		
mgr inż. Dariusz Rusnak		
SPRAWDZAJĄCY - BRANŻA DROGOWA		
mgr inż. Marek Langer		
RYSUNEK		
PROJEKT BUDOWLANY BRANŻA DROGOWA PLAN SYTUACYJNY		
SKALA 1:500		
DATA 2015-11-26		
NR RYS. DR.01.3		