



PRZEKRÓJ KONSTRUKCYJNY NR 1
podstawowa konstrukcja na wszystkich ciągach deptaka

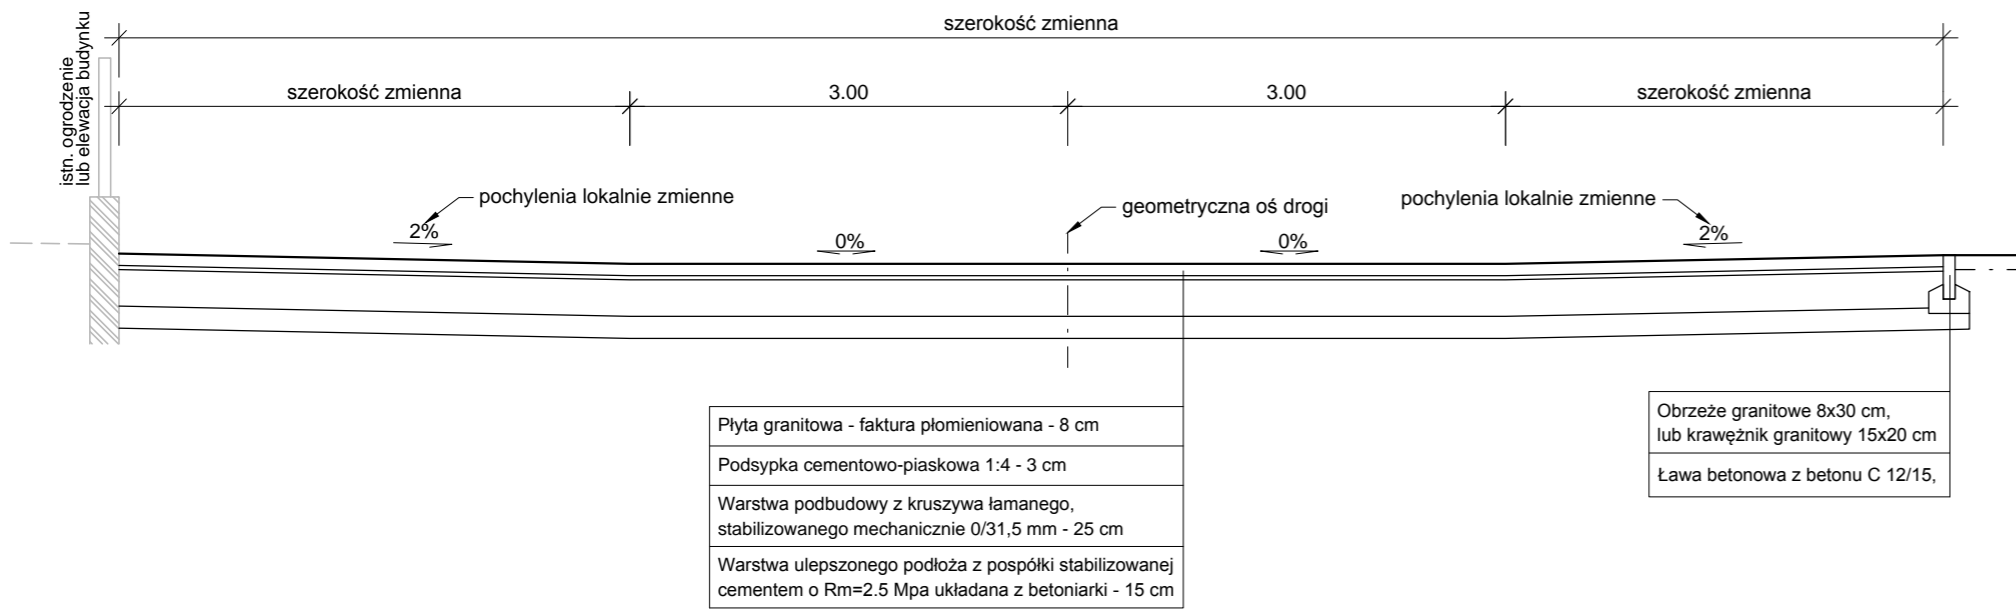


PRZEKRÓJ KONSTRUKCYJNY NR 3
w obrębie postoju taksówek powyżej restauracji Bachus

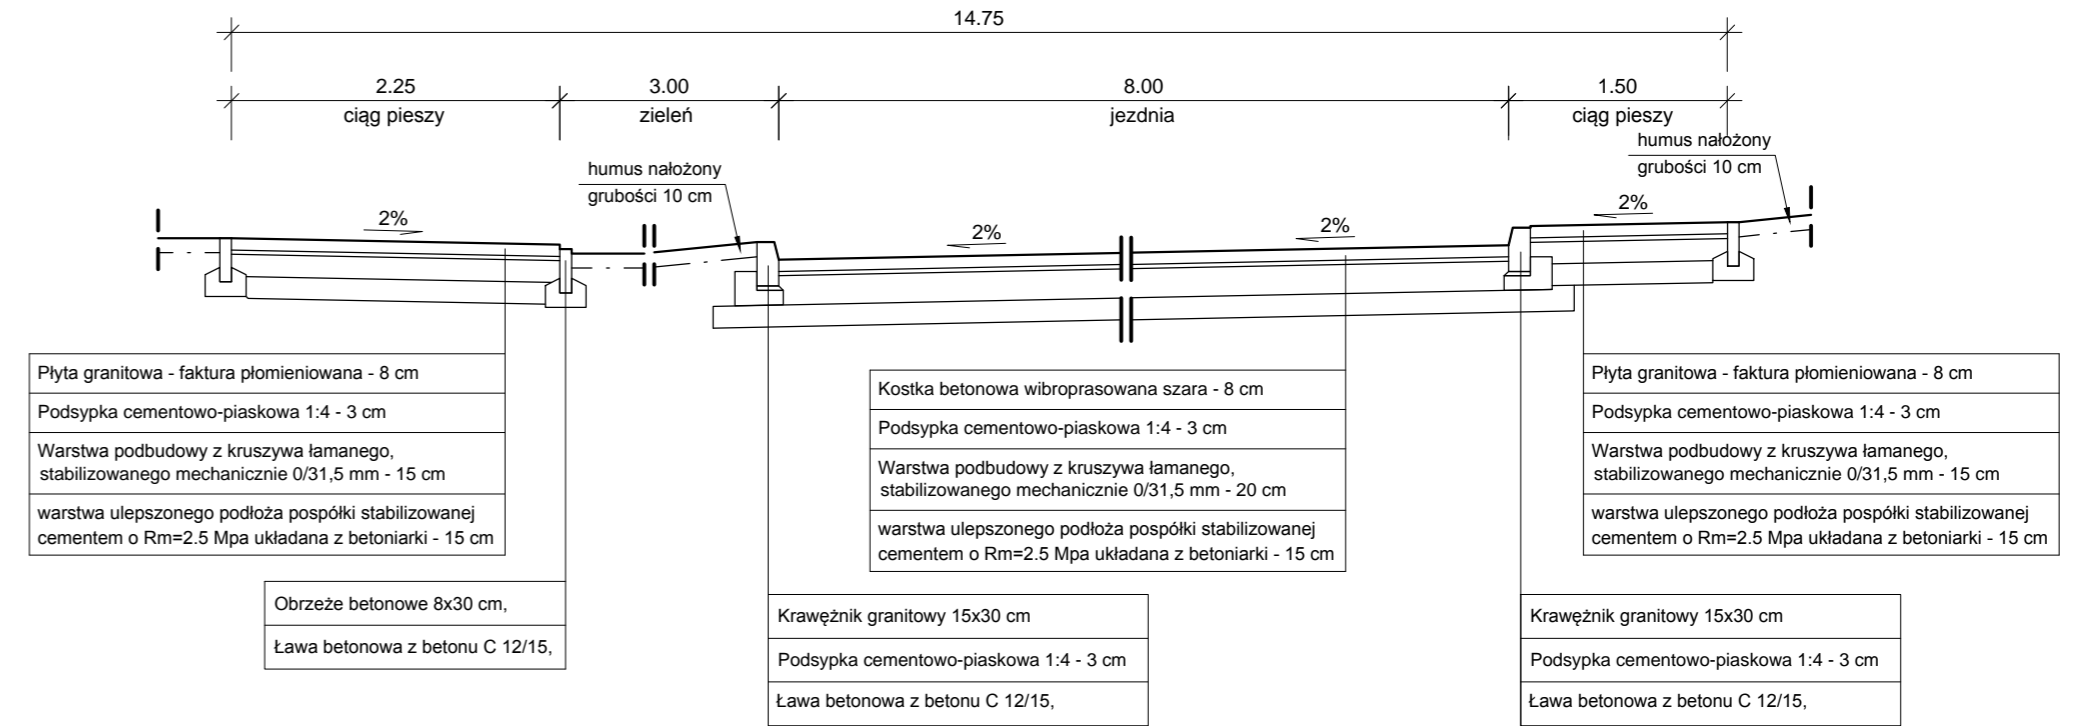


PRZEKRÓJ KONSTRUKCYJNY NR 2


odcinek ul. Mickiewicza z nawierzchnią częściowo podgrzewaną (km 0+729 - 0+809)

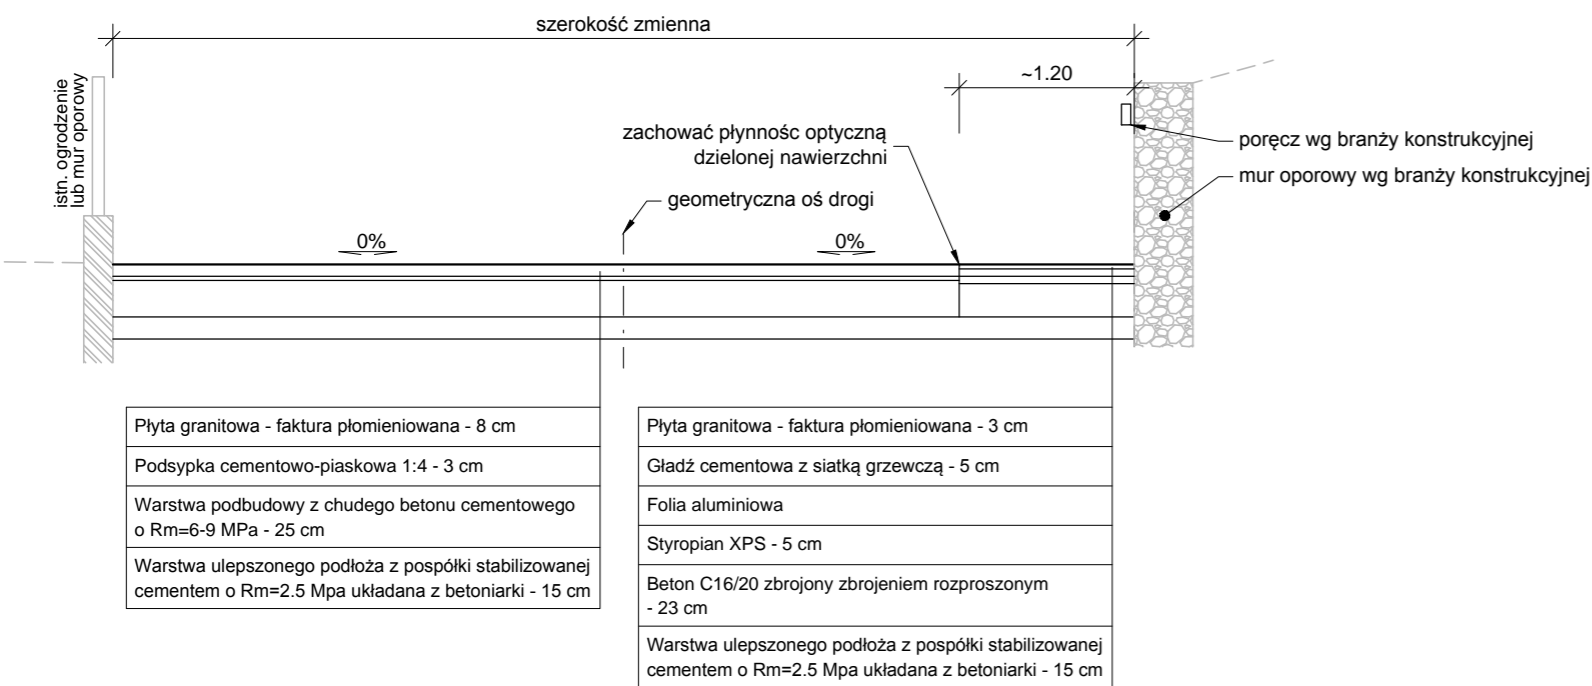

PRZEKRÓJ KONSTRUKCYJNY NR 4

ciąg ul. Konstytucji 3-go Maja od deptaka do ul. Parkowej

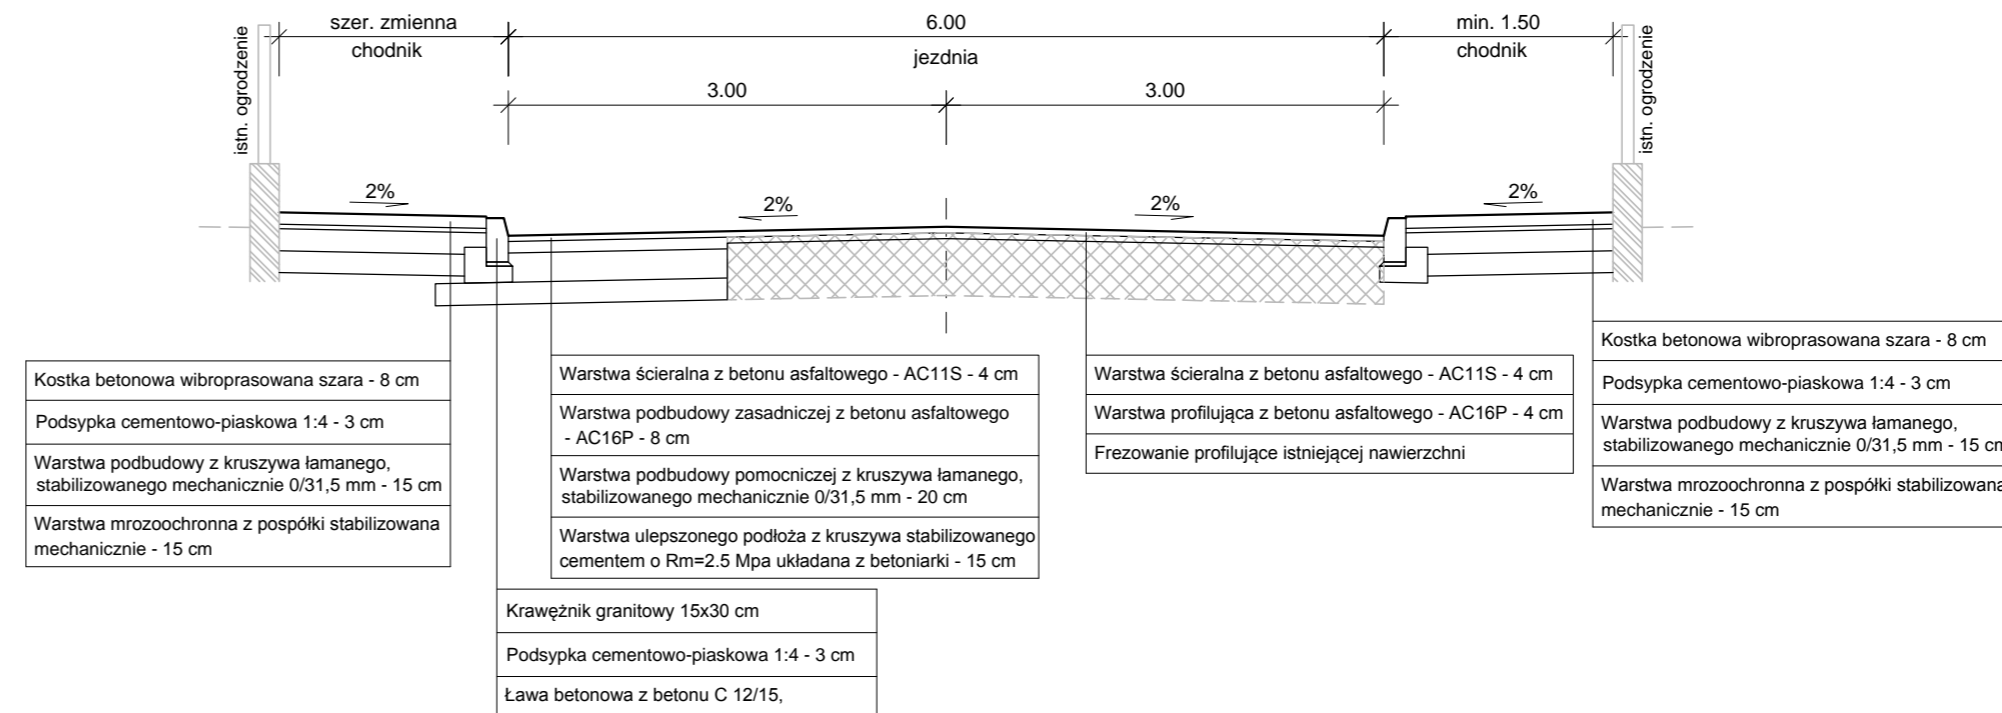

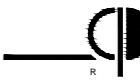4.		
3.		
2.		
1.		
Indeks	Zmiany	Data
Wszystkie prawa zastrzeżone. Rysunek ten podlega ochronie prawnej zgodnie z przepisami Ustawy z dnia 04.02.1994r. o Prawie autorskim i prawach pokrewnych. Powielanie oraz wykorzystywanie rysunku bez zgody autora może być karalne.		
OBIEKT Przebudowa ciągu spacerowego w części ul. Konstytucji 3 Maja, części ul. Łącznej i ul. Mickiewicza wraz z infrastrukturą towarzyszącą		
INWESTOR Gmina Karpacz ul. Konstytucji 3 Maja 54, 58-540 Karpacz		
 CONSULTING - PROJECT Biuro Konsultingowo - Projektowe ul. Plac Piastowski 28, 58-560 Jelenia Góra tel. 607 817 667; e-mail: office@cp.karpacz.pl		
PROJEKTANT - BRANŻA DROGOWA mgr inż. Dariusz Rusnak	NR UPRAWNIENI 12/96/ZG	PODPIS
SPRAWDZAJĄCY - BRANŻA DROGOWA mgr inż. Marek Langer	65/2005/ZG	
RYSLINEK PROJEKT BUDOWLANY BRANŻA DROGOWA PRZEKROJE KONSTRUKCYJNE		SKALA 1:50 DATA 2015-11-26 NR RYS. DR.02