
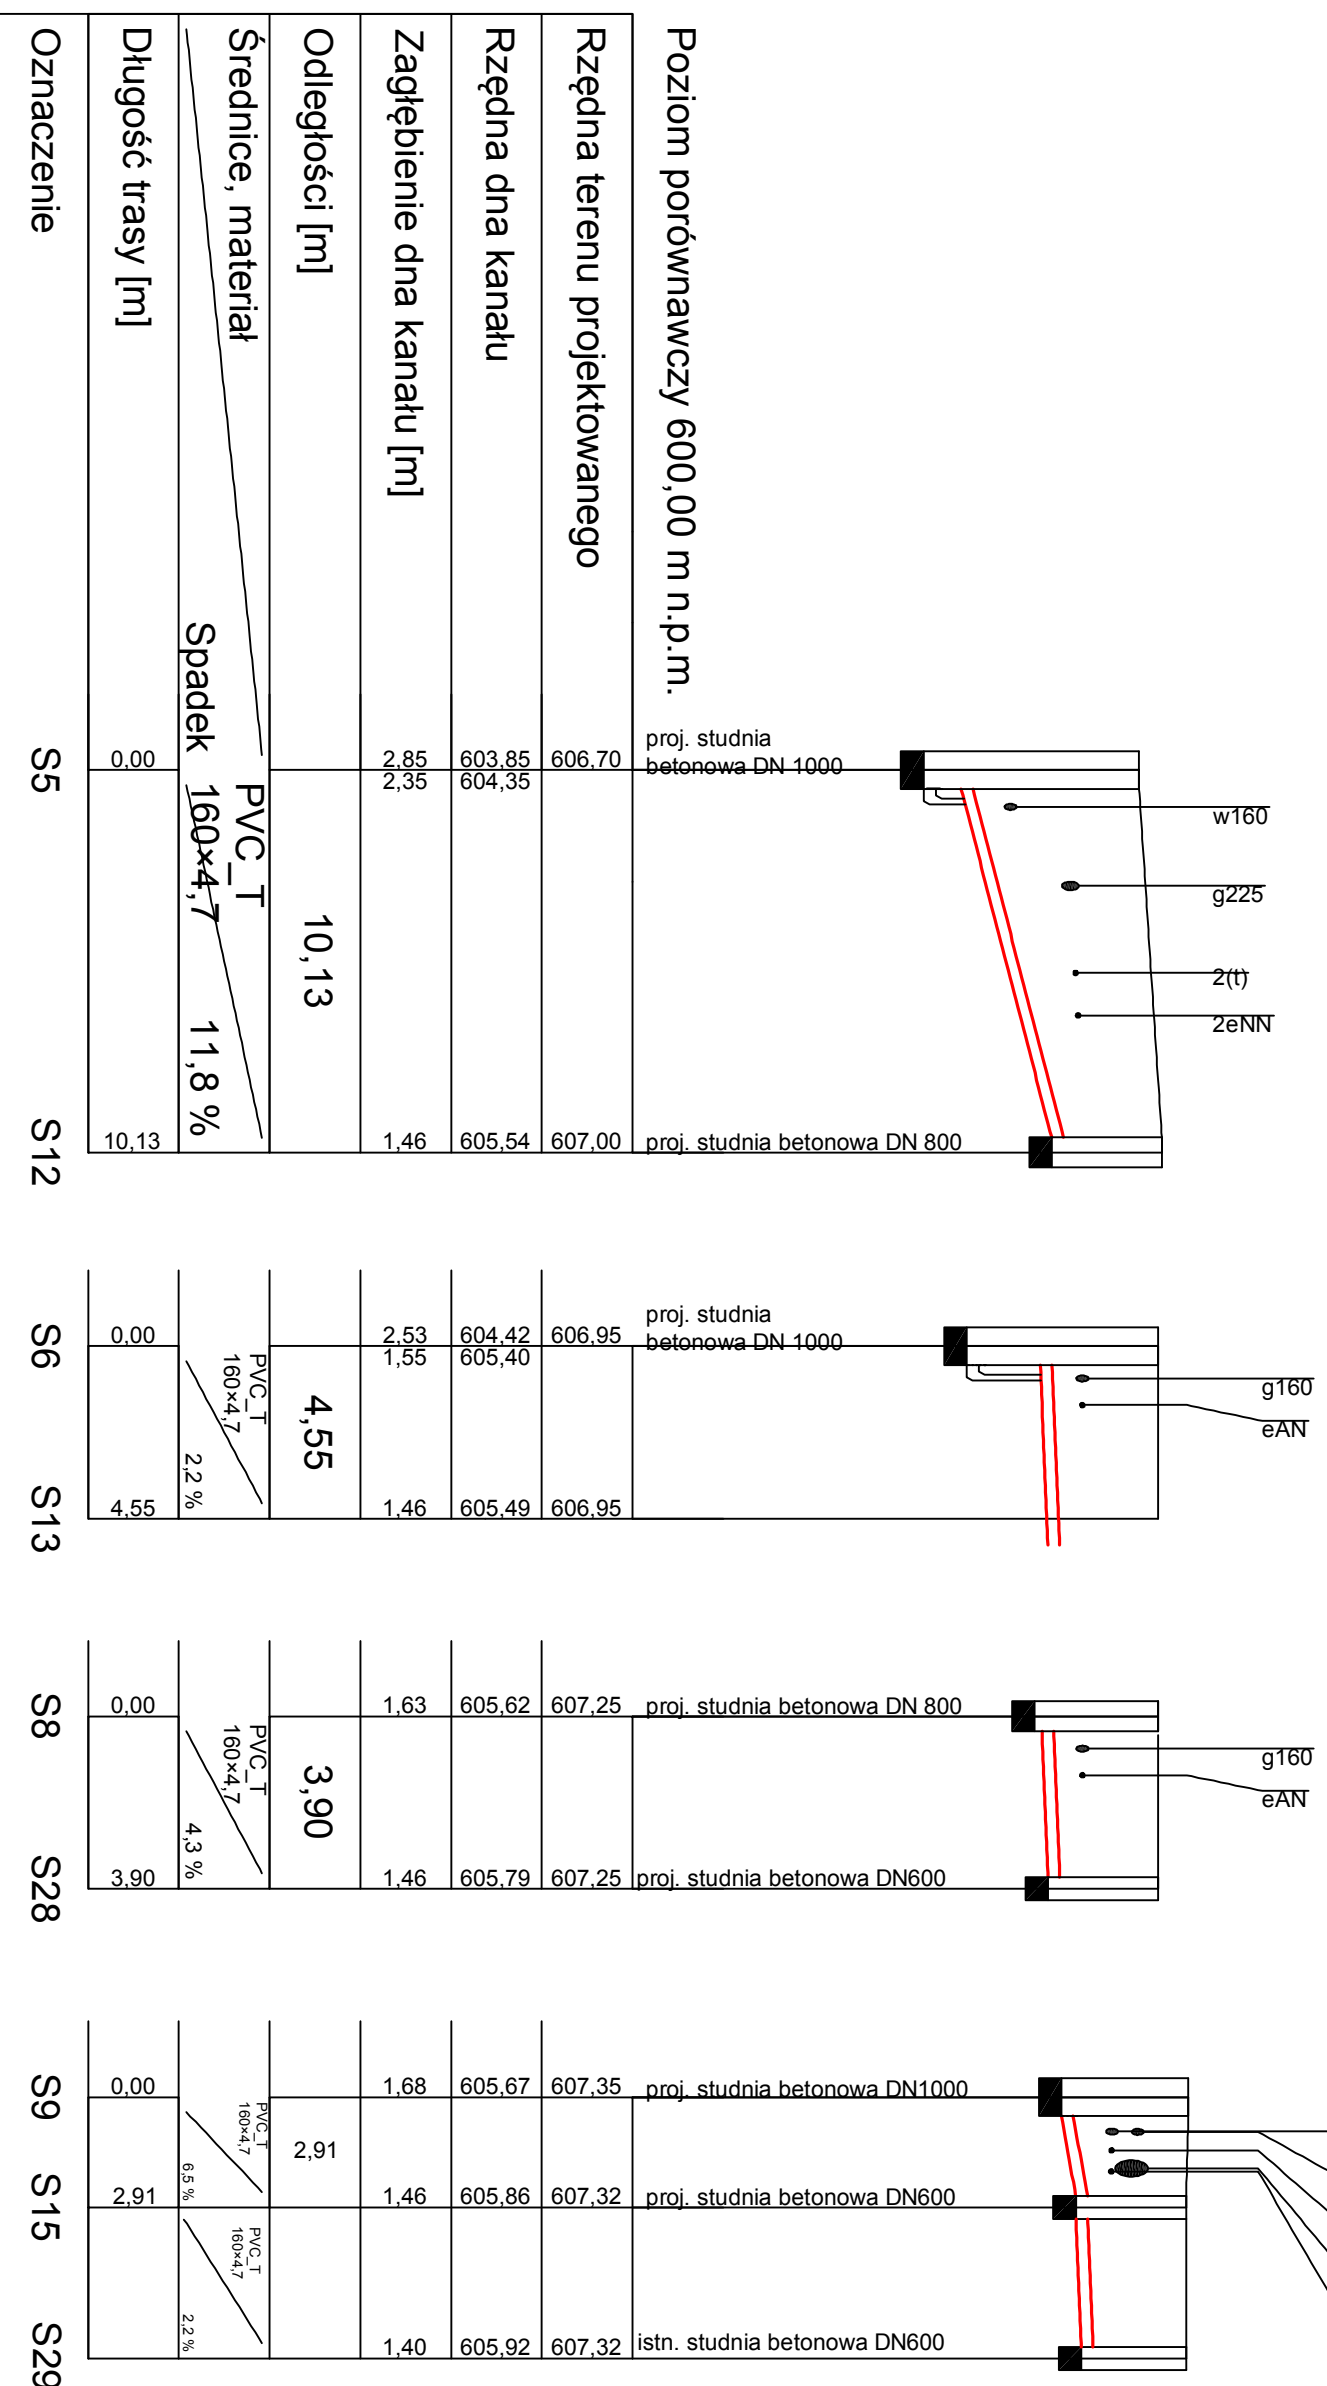


Przekrój przez wykop – kanalizacja sanitarna

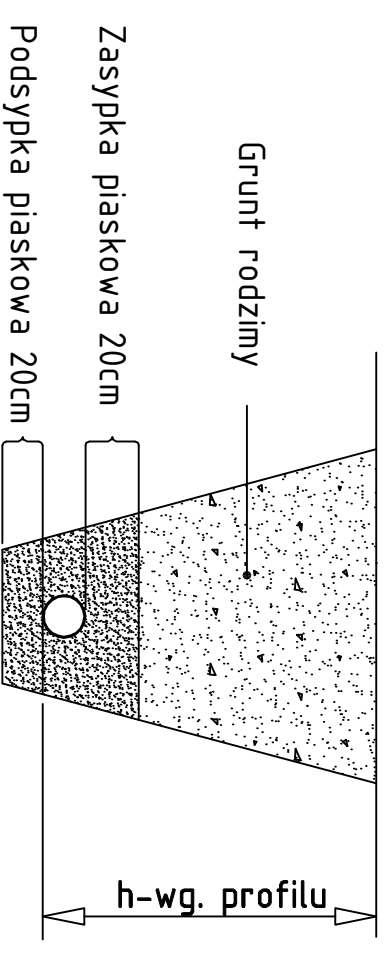

INWESTOR
Gmina Karpacz
ul. Konstytucji 3 Maja 54, 58-540 Karpacz

PROJEKTOWY
CONSULTING - PROJECT
Biuro Projektowe - Projektowa
ul. Płac Piastowski 28, 58-560 Jelenia Góra
tel. 607 817 897, e-mail: ofc@cp.karpacz.pl

PROJEKTOWY
mgr inż. Mariusz Wasniowski 108/DOS/06

ASISTENT
mgr inż. Mariusz Niebudek

PROJEKTOWY
mgr inż. Andrzej Burdymowski 2517/93/2612/94

PROJEKTOWY
PROJEKT BUDOWLANY

PROFIL KANALIZACJI SANITARNEJ - CZ. II

SKALA
1:100/200

DATA
2015-12-07

PROJEKTOWY
8/20 /15

4.		
3.		
2.		
1.	Zmiany	Data
Indeks		

Wszystkie prawa zastrzeżone. Ryzykując ten podlega ochronie prawnej zgodnie z przepisami Ustawy z dnia 04.02.1994r. o Prawie autorskim i prawach pokrewnych. Powielanie oraz wykorzystywanie rysunku bez zgody autora może być karalne.

OBIEKT
Przebudowa ciągu spacerowego w części ul. Konstytucji 3 Maja, części ul. Łęcznej i ul. Mickiewicza wraz z infrastrukturą towarzyszącą