BIS MARIUSZ NIEBUDEK

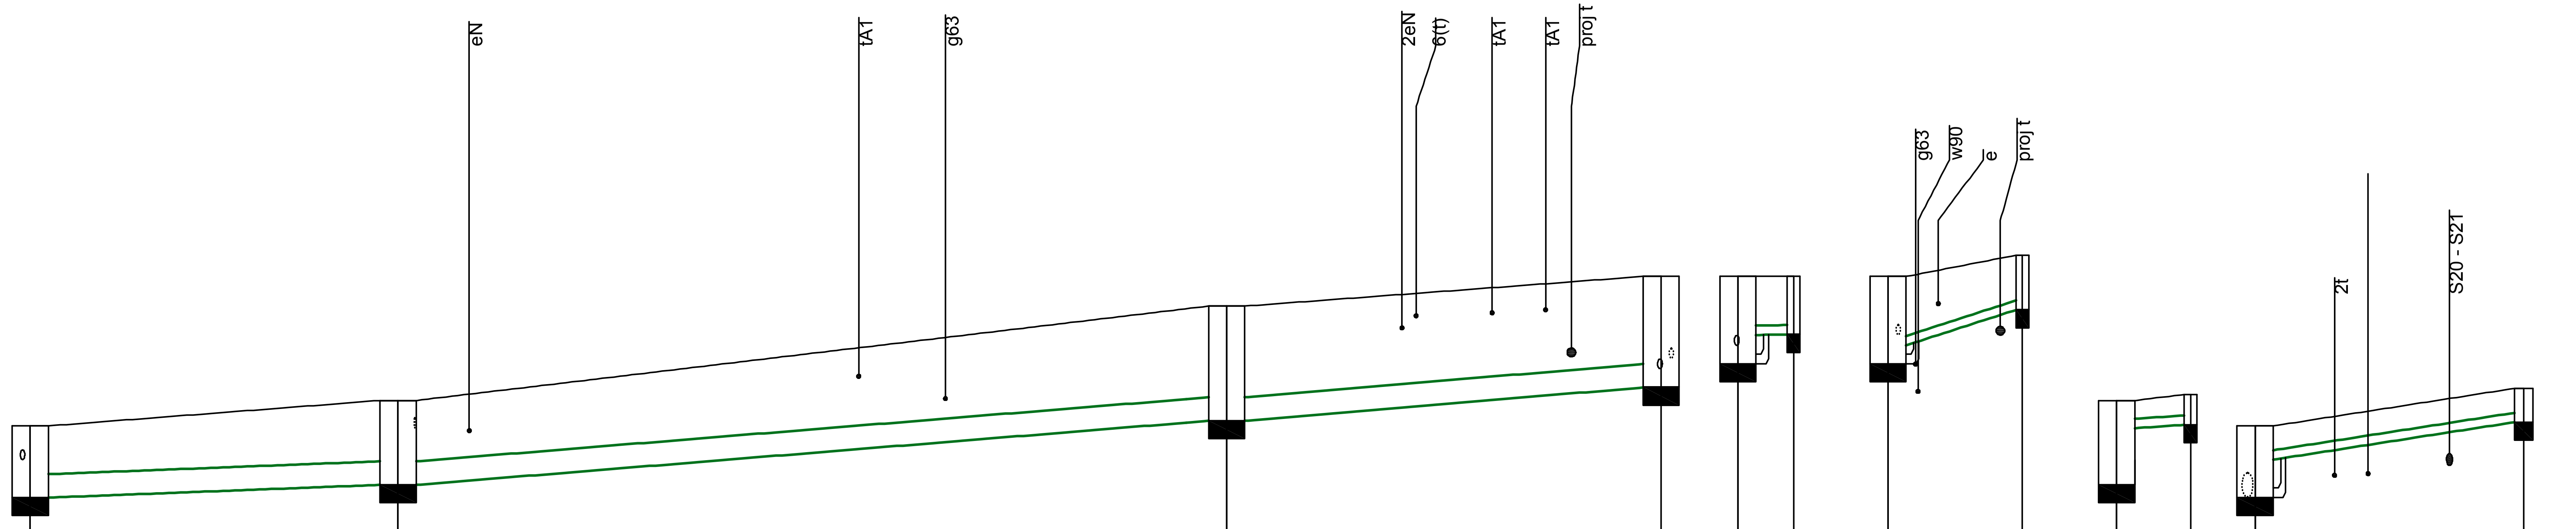

Poziom porównawczy
600,00 m n.p.m.

Oznaczenie		Długość trasy [m]	Rzędna terenu projektowanego	Rzędna dna kanału	Zagłębienie dna kanału [m]	Odległości [m]	Średnice, materiał	Spadek
D40	istn. studnia kd DN 1200	0,00	608,18	607,00	1,18			
						12,15	PVC_T 400×11,7	1,7 %
D39	proj. studnia betonowa DN 1200	12,15	608,60	607,21	1,39			
						27,38	PVC_T 400×11,7	3,9 %
D38	proj. studnia betonowa DN 1200	39,53	610,16	608,27	1,89			
						14,36	PVC_T 400×11,7	3,9 %
D36	istn. studnia kd DN 1200	53,89	610,65	608,83	1,82			
D36	istn. studnia kd DN 1200	0,00	610,65	609,21 609,69	1,44 0,96			
						1,83	PVC_T 160×4,7	0,5 %
D37	proj. studnia systemowa DN 425	1,83	610,65	609,69	0,96			
D36	istn. studnia kd DN 1200	0,00	610,65	609,21 609,51	1,44 1,14			
						4,43	PVC_T 160×4,7	13,2 %
OL8	odwodnienie liniowe	4,43	611,00	610,10	0,90			
D39	proj. studnia betonowa DN 1200	0,00	608,60	607,21 608,14	1,39 0,46			
						2,42	PVC_T 160×4,7	2,3 %
OL41	odwodnienie liniowe	2,42	608,70	608,20	0,50			
D40	istn. studnia kd DN 1200	0,00	608,18	607,00 607,62	1,18 0,56			
						8,88	PVC_T 160×4,7	7,0 %
WD1	wpust deszczowy	8,88	608,80	608,24	0,56			

Indeks	Zmiany	Data
4.		
3.		
2.		
1.		

Wszystkie prawa zastrzeżone. Rysunek ten podlega ochronie prawnej zgodnie z przepisami Ustawy z dnia 04.02.1994r. o Prawie autorskim i prawach pokrewnych. Powielanie oraz wykorzystywanie rysunku bez zgody autora może być karalne.

OBIEKT
Przebudowa ciągu spacerowego w części ul. Konstytucji 3 Maja, części ul. Łącznej i ul. Mickiewicza wraz z infrastrukturą towarzyszącą

INWESTOR
Gmina Karpacz
ul. Konstytucji 3 Maja 54, 58-540 Karpacz

CONSULTING - PROJECT
Biuro Konsultingowo - Projektowe
ul. Plac Piastowski 28; 58-560 Jelenia Góra
tel. 607 817 667; e-mail: office@cp.karpacz.pl

PROJEKTANT
mgr inż. Mariusz Waśniowski 108/DOŚ/06

PODPIS

ASYSTENT
mgr inż. Mariusz Niebudek

SPRAWDZAJĄCY
mgr inż. Andrzej Burdynowski 2517/93/2612/94

RYSUNEK
PROJEKT BUDOWLANY
PROFIL KANALIZACJI DESZCZOWEJ - CZ. II

SKALA 1:100/200
DATA 2015-12-07
NR RYS. 11/ 20 / IS