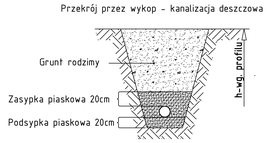

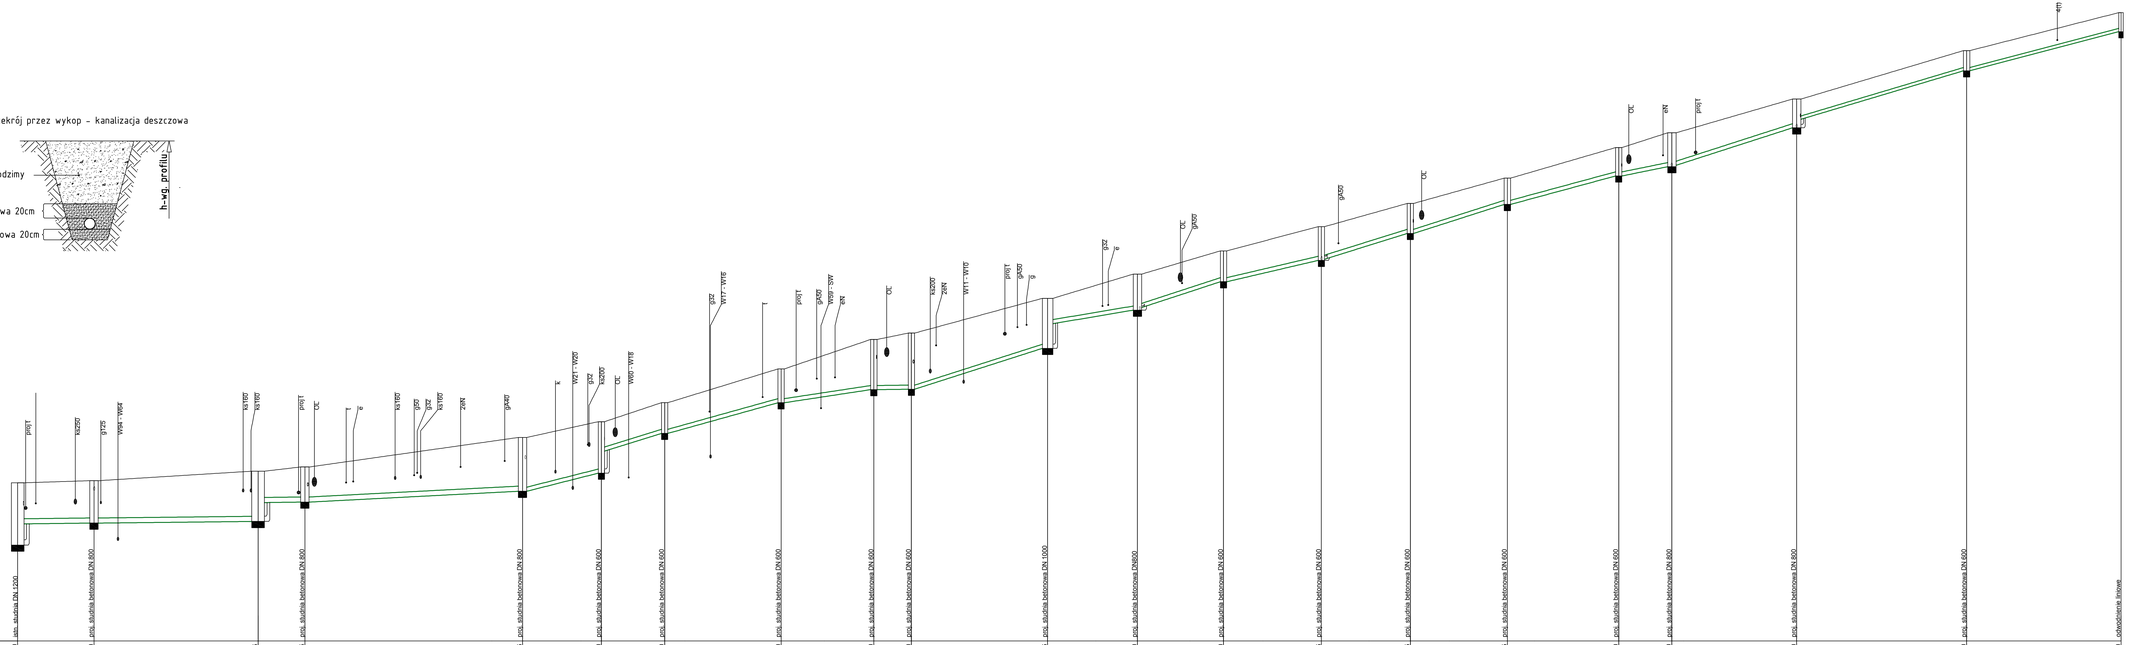

Poziom porównawczy 625,00 m n.p.m.

Rzędna terenu projektowanego	632,50	632,60	633,05	633,25	633,65	634,10	634,65	635,30	637,60	638,30	639,60	641,25	642,40	643,93	644,65	645,75	646,95	648,40	649,13	650,03	652,44	653,00	654,80	655,00	655,00	655,00	655,00	655,00	655,00	655,00	655,00	655,00
Rzędna dna kanału	630,15 629,99	630,49	630,97 630,87	631,09	631,57 631,47	632,26 632,11	632,26 632,11	634,65	636,30	636,92	638,94	638,88 638,05	640,69 640,32	642,24	643,15 643,11	644,33	645,71	647,06	647,81 647,65	648,34 648,24	650,73	651,30 651,24	653,00	653,50	653,50	653,50	653,50	653,50	653,50	653,50	653,50	653,50
Zagłębienie dna kanału [m]	2,35 2,54	2,01 2,11	2,18 2,18	2,16 2,16	1,68 1,78	2,55 2,39	2,44 2,54	1,45	1,60	2,38	2,66	2,37 2,20	1,71 1,68	1,69	1,50 1,54	1,42	1,24	1,34	1,31 1,41	1,36 1,06	0,96	1,70	1,80	0,00								
Odległości [m]	7,25		15,57		4,42		20,63		7,49		5,99		11,03		8,80		3,57		12,93		8,51		8,16		9,27		8,46		9,19		10,57	
Średnice, materiał / Spadek	PVC_T 250×7,3		0,5 %	PVC_T 250×7,3	2,5 %		PVC_T 200×5,9	11,4 %	PVC_T 200×5,9	14,0 %	PVC_T 200×5,9	13,2 %	PVC_T 200×5,9	7,1 %	PVC_T 200×5,9	0,5 %	PVC_T 200×5,9	15,0 %	PVC_T 200×5,9	15,0 %	PVC_T 200×5,9	7,5 %	PVC_T 200×5,9	15,0 %	PVC_T 200×5,9	10,9 %	PVC_T 200×5,9	14,5 %	PVC_T 200×5,9	15,0 %	PVC_N 200×4,9	12,8 %
Długość trasy [m]	0,00	7,25		22,82	27,24		47,87		55,37		61,35		72,39		81,19		84,76		97,69		106,20		119,36		123,63		132,09		141,28	
Oznaczenie	D82	D83		D84	D85		D86		D87		D88		D89		D90		D91		D92		D93		D94		D95		D96		D97	

Średnice, materiał / Spadek	PVC_T 200×5,9	8,7 %	PVC_T 250×7,3	15,0 %	PVC_T 160×4,7	14,3 %	PVC_T 160×4,7	12,7 %										
Długość trasy [m]	151,85		158,80		168,74		184,87		189,50									
Oznaczenie	D98		D99		D100		D101		OL31									

4.	
3.	
2.	
1.	
Kolejny	Zmiany	Data

Wszystkie prawa zastrzeżone. Rysunek ten podlega ochronie prawnej zgodnie z przepisami Ustawy z dnia 04.02.1994r. o Prawie Autorskim i Prawach Pokrewnych. Jakiekolwiek wykorzystywanie (zapis/kopi) bez zgody autora może być karalne.

TYTUŁ:
Przebudowa ciągu spacerowego w części ul. Konstytucji 3 Maja, części ul. Łączna(i ul. Mickiewicza wraz z infrastrukturą towarzyszącą

INWESTOR:
Gmina Karpacz
ul. Konstytucji 3 Maja 54, 58-540 Karpacz

CONSULTING - PROJECT
Biuro Konsultacyjno - Projektowe
ul. Hoc Pawłowa 26, 58-540 Jelenia Góra
tel. 075 717 87 87, e-mail: office@cp.net.pl

PROJEKTANT: mgr inż. Mariusz Wabniowski	130/DOS/06	
SPRAWDZAŁ: mgr inż. Mariusz Niebudek		
SPRAWDZAŁ: mgr inż. Andrzej Burdynowski	251/TRO/201254	

RODZAJ: PROJEKT BUDOWLANY

SKALA: 1:100/200

DATA: 2015-12-01

PROFIL KANALIZACJI DESZCZOWEJ - CZ. V

NR RYSUNKU: 14/ 20 / IS

BIS MARIUSZ NIEBUDEK