


PK

KONGLOMERAT DREWNIANY W KOLORZE  
BRAZ  
DESKA O WYM. 2.5X10X80

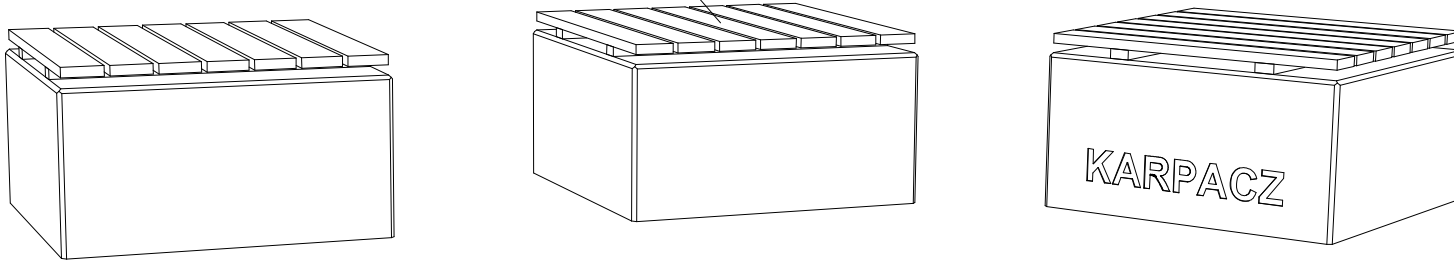


MEBEL 1B

WARSTWY KONSTRUKCYJNE PODŁOŻA

<p>PLĘTA GRANITOWA 8CM</p>
<p>PODSYPKA CEMENTOWO PIASKOWA 1:4 , 3CM</p>
<p>WARSTWA PODBUDOWY Z KRUSZYWA ŁAMANEGO STABILIZOWANEGO MECHANICZNIE 0/315mm, 25cm</p>
<p>WARSTWA ULEPSZONEGO PODŁOŻA Z POSPÓŁKI STABILIZOWANEJ CEMENTEM , 15CM</p>

SKALA 1:20


NAPIS "KARPACZ"  
ODCISK W BETONIEGR 6MM  
ROMIESZCZONY OSIOWO

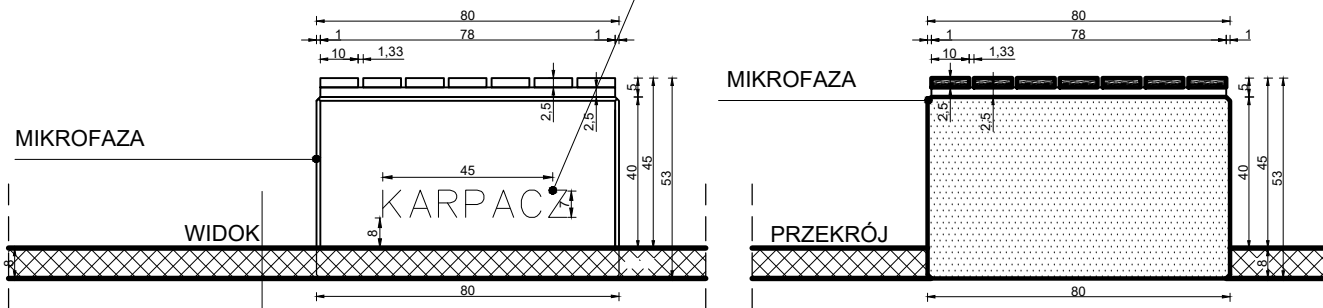

KONGLOMERAT DREWNIANY W KOLORZE DĄB  
DESKA O WYM. 2.5X10X80

PK

RZUT

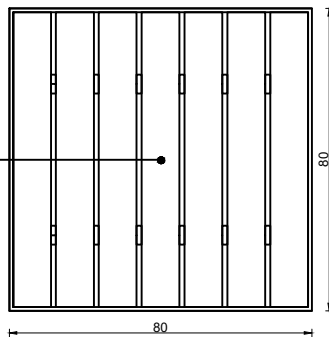

DEPTAK KARPACZ 2020  
KRZESŁO - GRANIT  
KOLOR SZARY  
NAPIS "KARPACZ" Z JEDNEJ STRONY

4.		
3.		
2.		
1.		
Indeks	Zmiany	Data

Wszystkie prawa zastrzeżone. Rysunek ten podlega ochronie prawnej zgodnie z przepisami Ustawy z dnia 04.02.1994r. o Prawie autorskim i prawach pokrewnych. Powielanie oraz wykorzystywanie rysunku bez zgody autora może być karalne.

OBIEKT  
**Przebudowa ciągu spacerowego w części ul. Konstytucji 3 Maja, części ul. Łącznej i ul. Mickiewicza wraz z infrastrukturą towarzyszącą**

INWESTOR  
**Gmina Karpacz  
ul. Konstytucji 3 Maja 54, 58-540 Karpacz**



CONSULTING - PROJECT  
Biuro Konsultingowo - Projektowe  
ul. Plac Piastowski 28; 58-560 Jelenia Góra  
tel. 607 817 667; e-mail: office@cp.karpacz.pl

PROJEKTANT <b>arch. Robert Futerhendler</b>	NR UPRAWNIEN 1890/88 WBPP JG	PODPIS
ASYSTENT <b>arch. Grażyna Futerhendler</b>		
PROJEKTANT <b>arch. Jarosław Hnatyk</b>	2171/90	
PROJEKTANT <b>arch. Karolina Szkapiak</b>	70/DSOKK/2011	
SPRAWDZAJĄCY <b>arch. Lech Barański</b>	382/82/WBPP	
RYSUNEK <b>PROJEKT WYKONAWCZY PROJEKT MAŁEJ ARCHITEKTURY SIEDZISKO BETONOWE 1B</b>		SKALA 1:20
		DATA 17.12.2015
		NR RYSUNKU M.1B