


MEBEL 3A

SKALA 1:20

WARSTWY KONSTRUKCYJNE PODŁOŻA

- PLYTA GRANITOWA 8CM
- PODSYPKA CEMENTOWO PIASKOWA 1:4 , 3CM
- WARSTWA PODBUDOWY Z KRUSZYWA ŁAMANEGO STABILIZOWANEGO MECHANICZNIE 0/315mm, 25cm
- WARSTWA ULEPSZONEGO PODŁOŻA Z POSPÓŁKI STABILIZOWANEJ CEMENTEM , 15CM

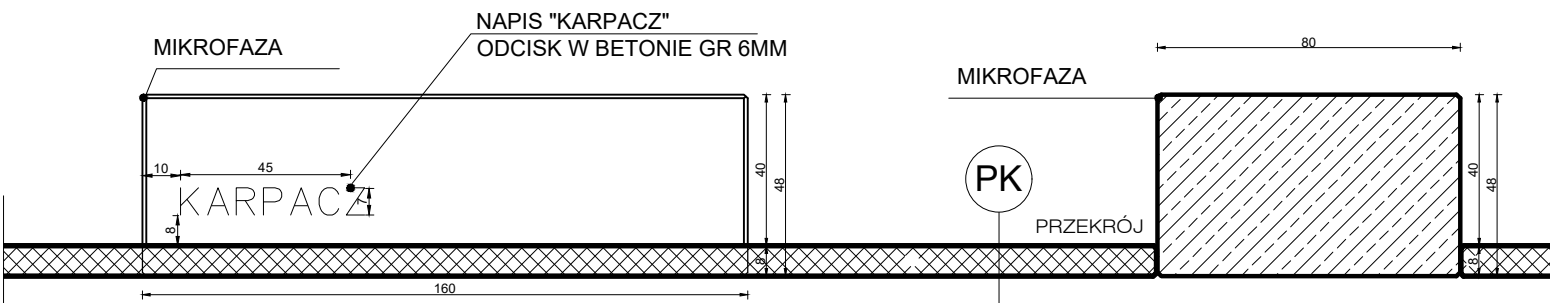

WIDOK



RZUT

DEPTAK  
KARPACZ 2020  
ŁAWKA BETON  
ARCHITEKTONICZNY  
SZLIFOWANY  
KOLOR SZARY

4.		
3.		
2.		
1.		
Indeks	Zmiany	Data

Wszystkie prawa zastrzeżone. Rysunek ten podlega ochronie prawnej zgodnie z przepisami Ustawy z dnia 04.02.1994r. o Prawie autorskim i prawach pokrewnych. Powielanie oraz wykorzystywanie rysunku bez zgody autora może być karalne.

OBIEKT  
**Przebudowa ciągu spacerowego w części ul. Konstytucji 3 Maja, części ul. Łącznej i ul. Mickiewicza wraz z infrastrukturą towarzyszącą**

INWESTOR  
**Gmina Karpacz  
ul. Konstytucji 3 Maja 54, 58-540 Karpacz**

CONSULTING - PROJECT  
Biuro Konsultingowo - Projektowe  
ul. Plac Piastowski 28; 58-560 Jelenia Góra  
tel. 607 817 667; e-mail: office@cp.karpacz.pl

PROJEKTANT	NR UPRAWNIENI	PODPIS
arch. Robert Futerhendler	1890/88	WBPP JG
ASYSTENT		
arch. Grażyna Futerhendler		
PROJEKTANT		
arch. Jarosław Hnatyk	2171/90	
PROJEKTANT		
arch. Karolina Szkapiak	70/DSOKK/2011	
SPRAWDZAJĄCY		
arch. Lech Barański	382/82/WBPP	

RYSUNEK	PROJEKT WYKONAWCZY PROJEKT MAŁEJ ARCHITEKTURY ŁAWKA BETONOWA 3A	SKALA	1:20
		DATA	17.12.2015
		NR RYSUNKU	M.3A