



PK

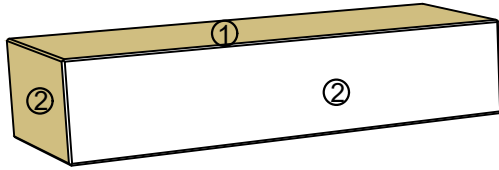

MEBEL 3AT

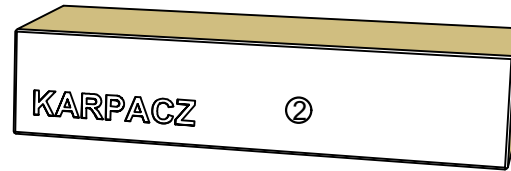


SKALA 1:20

## WARSTWY KONSTRUKCYJNE PODŁOŻA

PŁYTA GRANITOWA 8CM

PODSYPKA CEMENTOWO PIASKOWA 1:4 , 3CM

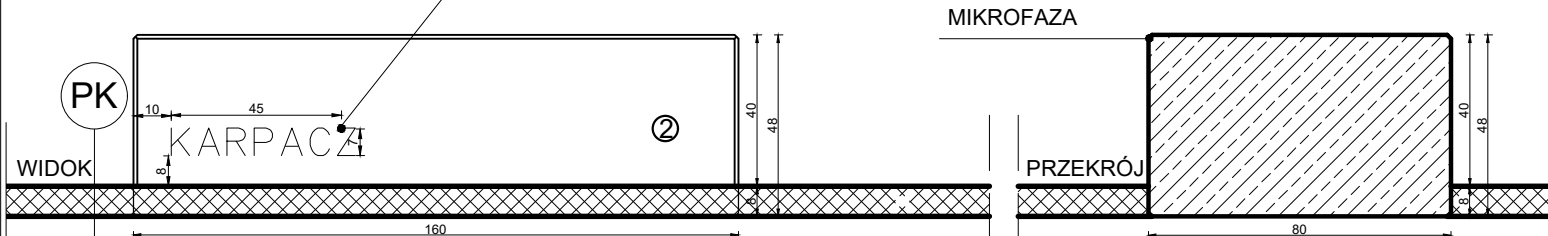WARSTWA PODBUDOWY Z KRUSZYWA ŁAMANEGO  
STABILIZOWANEGO MECHANICZNIE 0/315mm, 25cmWARSTWA ULEPSZONEGO PODŁOŻA Z POSPÓLKI  
STABILIZOWANEJ CEMENTEM , 15CMNAPIS "KARPACZ"  
ODCISK W BETONIE GR 6MM

WIDOK


PRZEKRÓJ

RZUT



ŁAWKA- BETON ARCH.  
KOLOR ŻÓŁTY (kruszywo: bazalt+biała  
marianna)

BETON ARCHITEKTONICZNY
① ŚRUTOWANY
BETON ARCHITEKTONICZNY
② SZLIFOWANY

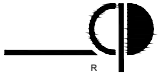4.		
3.		
2.		
1.		
Indeks	Zmiany	Data
<p>Wszystkie prawa zastrzeżone. Rysunek ten podlega ochronie prawnej zgodnie z przepisami Ustawy z dnia 04.02.1994r. o Prawie autorskim i prawach pokrewnych. Powielanie oraz wykorzystywanie rysunku bez zgody autora może być karalne.</p>		
<p>OBIEKT <b>Przebudowa ciągu spacerowego w części ul. Konstytucji 3 Maja, części ul. Łącznej i ul. Mickiewicza wraz z infrastrukturą towarzyszącą</b></p>		
<p>INWESTOR <b>Gmina Karpacz ul. Konstytucji 3 Maja 54, 58-540 Karpacz</b></p>		
<p> <b>CONSULTING - PROJECT</b> Biuro Konsultingowo - Projektowe ul. Plac Piastowski 28; 58-560 Jelenia Góra tel. 607 817 667; e-mail: office@cp.karpacz.pl</p>		
PROJEKTANT	NR UPRAWNIENI 1890/88	PODPIS
arch. Robert Futenhendler	WBPP JG	
ASYSTENT		
arch. Grażyna Futenhendler		
PROJEKTANT		
arch. Jarosław Hnatyk	2171/90	
PROJEKTANT		
arch. Karolina Szkapiak	70/DSOKK/2011	
SPRAWDZAJĄCY		
arch. Lech Barański	382/82/WBPP	
RYSUNEK	SKALA 1:20	
PROJEKT WYKONAWCZY PROJEKT MAŁEJ ARCHITEKTURY ŁAWKA BETONOWA 3AT		DATA 17.12.2015
		NR RYSUNKU M.3AT