
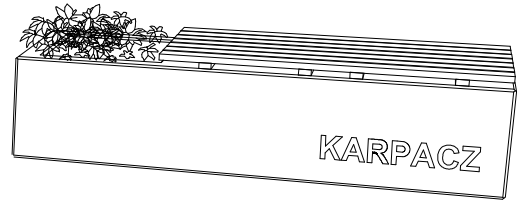


PK

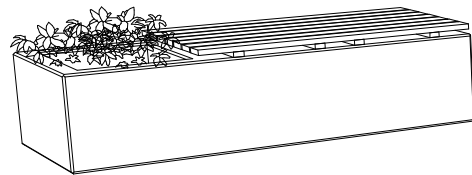


MEBEL 3B

SKALA 1:20

WARSTWY KONSTRUKCYJNE PODŁOŻA

PLYTA GRANITOWA 8CM
PODSYPKA CEMENTOWO PIASKOWA 1:4 , 3CM
WARSTWA PODBUDOWY Z KRUSZYWA ŁAMANEGO STABILIZOWANEGO MECHANICZNIE 0/315mm, 25cm
WARSTWA ULEPSZONEGO PODŁOŻA Z POSPÓLKI STABILIZOWANEJ CEMENTEM , 15CM

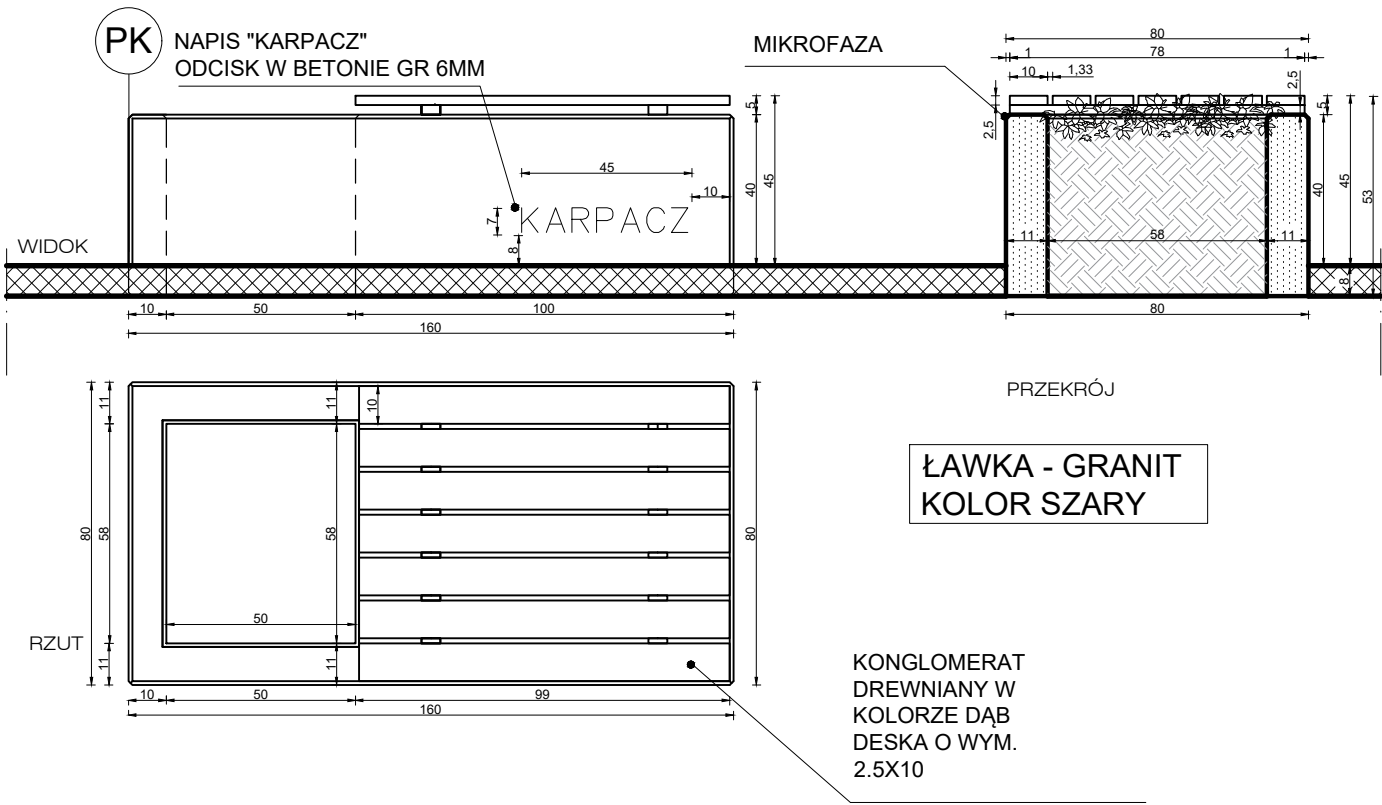

4.		
3.		
2.		
1.		
Indeks	Zmiany	Data

Wszystkie prawa zastrzeżone. Rysunek ten podlega ochronie prawnej zgodnie z przepisami Ustawy z dnia 04.02.1994r. o Prawie autorskim i prawach pokrewnych. Powielanie oraz wykorzystywanie rysunku bez zgody autora może być karalne.

OBIEKT
Przebudowa ciągu spacerowego w części ul. Konstytucji 3 Maja, części ul. Łącznej i ul. Mickiewicza wraz z infrastrukturą towarzyszącą

INWESTOR
**Gmina Karpacz
 ul. Konstytucji 3 Maja 54, 58-540 Karpacz**

 **CONSULTING - PROJECT**
 Biuro Konsultingowo - Projektowe
 ul. Plac Piastowski 28; 58-560 Jelenia Góra
 tel. 607 817 667; e-mail: office@cp.karpacz.pl

PROJEKTANT arch. Robert Futерhendler	NR UPRAWNIEN 1890/88 WBPP JG	PODPIS
ASYSTENT arch. Grażyna Futерhendler		
PROJEKTANT arch. Jarosław Hnatyk	2171/90	
PROJEKTANT arch. Karolina Szkapiak	70/DSOKK/2011	
SPRAWDZAJĄCY arch. Lech Barański	382/82/WBPP	

RYSUNEK PROJEKT WYKONAWCZY PROJEKT MAŁEJ ARCHITEKTURY ŁAWKA GRANITOWA 3B	SKALA 1:20
	DATA 17.12.2015
	NR RYSUNKU M.3B