




PK

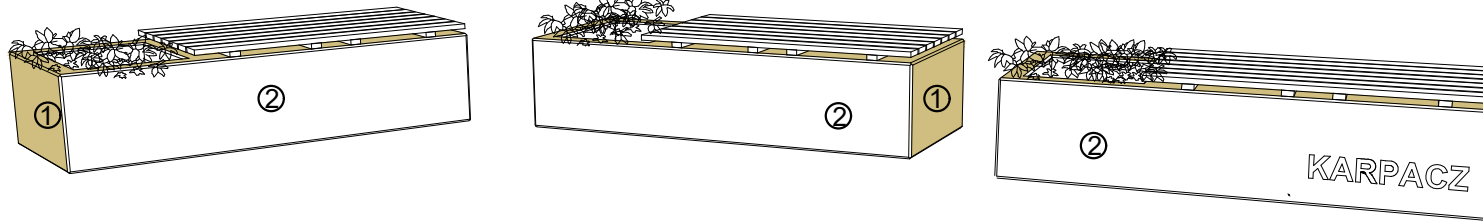

MEBEL 3BT

WARSTWY KONSTRUKCYJNE PODŁOŻA

- PLYTA GRANITOWA 8CM
- PODSYPKA CEMENTOWO PIASKOWA 1:4 , 3CM
- WARSTWA PODBUDOWY Z KRUSZYWA ŁAMANEGO STABILIZOWANEGO MECHANICZNIE 0/315mm, 25cm
- WARSTWA ULEPSZONEGO PODŁOŻA Z POSPÓLKI STABILIZOWANEJ CEMENTEM , 15CM

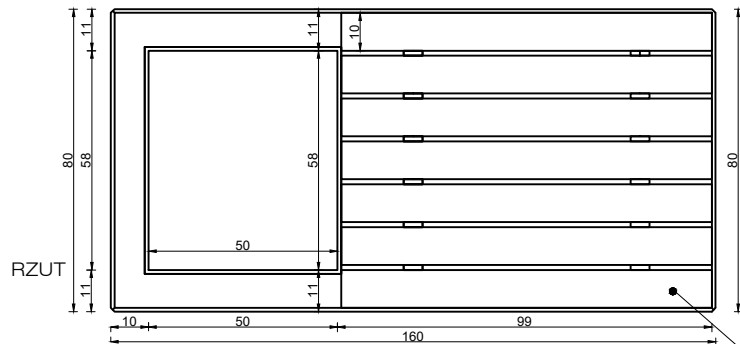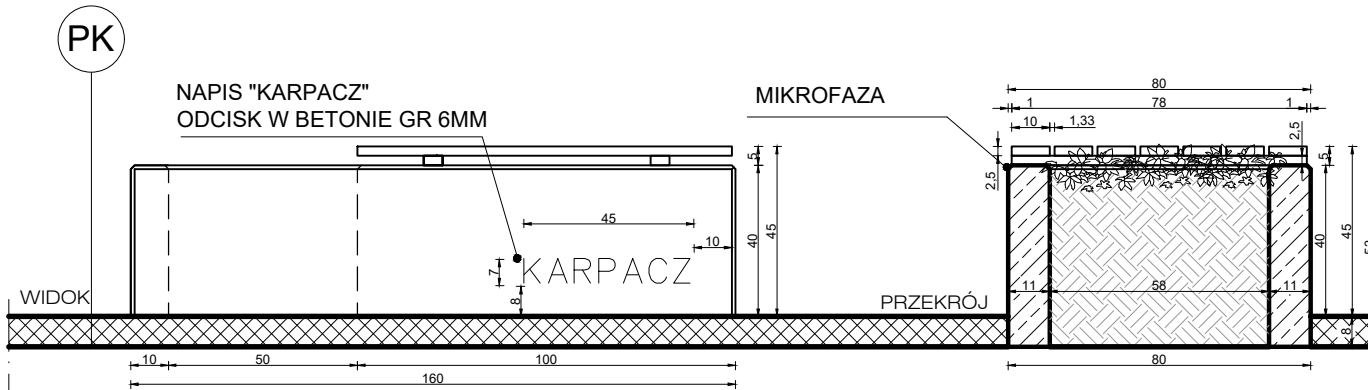

ŁAWKA- BETON ARCH.
KOLOR ŻÓŁTY (kruszywo: bazalt+biała marianna)

- BETON ARCHITEKTONICZNY
- ① ŚRUTOWANY
- BETON ARCHITEKTONICZNY
- ② SZLIFOWANY

KONGLOMERAT DREWNIANY W KOLORZE DĄB
DESKA O WYM. 2.5X10

4.		
3.		
2.		
1.		
Indeks	Zmiany	Data

Wszystkie prawa zastrzeżone. Rysunek ten podlega ochronie prawnej zgodnie z przepisami Ustawy z dnia 04.02.1994r. o Prawie autorskim i prawach pokrewnych. Powielanie oraz wykorzystywanie rysunku bez zgody autora może być karalne.

OBIEKT
Przebudowa ciągu spacerowego w części ul. Konstytucji 3 Maja, części ul. Łącznej i ul. Mickiewicza wraz z infrastrukturą towarzyszącą

INWESTOR
**Gmina Karpacz
ul. Konstytucji 3 Maja 54, 58-540 Karpacz**

 CONSULTING - PROJECT
Biuro Konsultingowo - Projektowe
ul. Plac Piastowski 28: 58-560 Jelenia Góra
tel. 607 817 667; e-mail: office@cp.karpacz.pl

PROJEKTANT arch. Robert Futerhendler	NR UPRAWNIEN 1890/88 WBPP JG	PODPIS
ASYSTENT arch. Grażyna Futerhendler		
PROJEKTANT arch. Jarosław Hnatyk	2171/90	
PROJEKTANT arch. Karolina Szkapiak	70/DSOKK/2011	
SPRAWDZAJĄCY arch. Lech Barański	382/82/WBPP	
RYSUNEK	PROJEKT WYKONAWCZY PROJEKT MAŁEJ ARCHITEKTURY ŁAWKA BETONOWA 3BT	SKALA 1:20 DATA 17.12.2015 NR RYSUNKU
		M.3BT