


MEBEL 4AT

SKALA 1:20

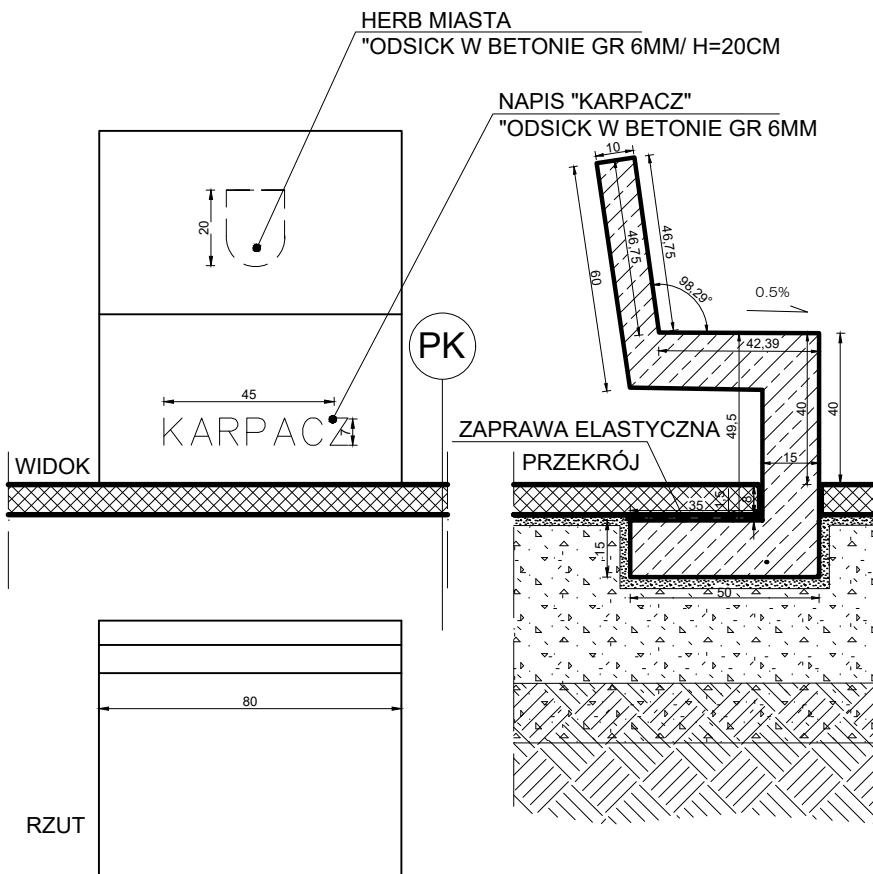

WARSTWY KONSTRUKCYJNE PODŁOŻA

PLYTA GRANITOWA 8CM

PODSYPKA CEMENTOWO PIASKOWA 1:4, 3CM

WARSTWA PODBUDOWY Z KRUSZYWA ŁAMANEGO STABILIZOWANEGO MECHANICZNIE 0/315mm, 25cm


WARSTWA ULEPSZONEGO PODŁOŻA Z POSPÓLKI STABILIZOWANEJ CEMENTEM, 15CM

Indeks	Zmiany	Data
4.		
3.		
2.		
1.		

Wszystkie prawa zastrzeżone. Rysunek ten podlega ochronie prawnej zgodnie z przepisami Ustawy z dnia 04.02.1994r. o Prawie autorskim i prawach pokrewnych. Powielanie oraz wykorzystywanie rysunku bez zgody autora może być karalne.

OBIEKT
Przebudowa ciągu spacerowego w części ul. Konstytucji 3 Maja, części ul. Łącznej i ul. Mickiewicza wraz z infrastrukturą towarzyszącą

INWESTOR
**Gmina Karpacz
ul. Konstytucji 3 Maja 54, 58-540 Karpacz**

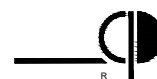

CONSULTING - PROJECT
Biuro Konsultingowo - Projektowe
ul. Plac Piastowski 28; 58-560 Jelenia Góra
tel. 607 817 667; e-mail: office@cp.karpacz.pl

PROJEKTANT	NR UPRAWNIEN	PODPIS
arch. Robert Futерhendler	1890/88 WBPP JG	
ASYSTENT		
arch. Grażyna Futерhendler		
PROJEKTANT		
arch. Jarosław Hnatyk	2171/90	
PROJEKTANT		
arch. Karolina Szkapiaк	70/DSOKK/2011	
SPRAWDZAJĄCY		
arch. Lech Barański	382/82/WBPP	
RYSUNEK		SKALA
PROJEKT WYKONAWCZY PROJEKT MAŁEJ ARCHITEKTURY BETONOWE KRZESŁO		DATA GRUDZIEŃ 2015
		NR RYSUNKU M.4AT

DEPTAK KARPACZ 2020
KRZESŁO - BETON ARCH.
KOLOR ŻÓŁTY (kruszywo: bazalt+biała marianna)

- ① BETON ARCHITEKTONICZNY ŚRUTOWANY
- ② BETON ARCHITEKTONICZNY SZLIFOWANY