


WARSTWY KONSTRUKCYJNE PODŁOŻA


PLYTA GRANITOWA 8CM
PODSYPKA CEMENTOWO PIASKOWA 1:4 , 3CM
WARSTWA PODBUDOWY Z KRUSZYWA ŁAMANEGO STABILIZOWANEGO MECHANICZNIE 0/315mm, 25cm
WARSTWA ULEPSZONEGO PODŁOŻA Z POSPÓLKI STABILIZOWANEJ CEMENTEM , 15CM

SKALA 1:20

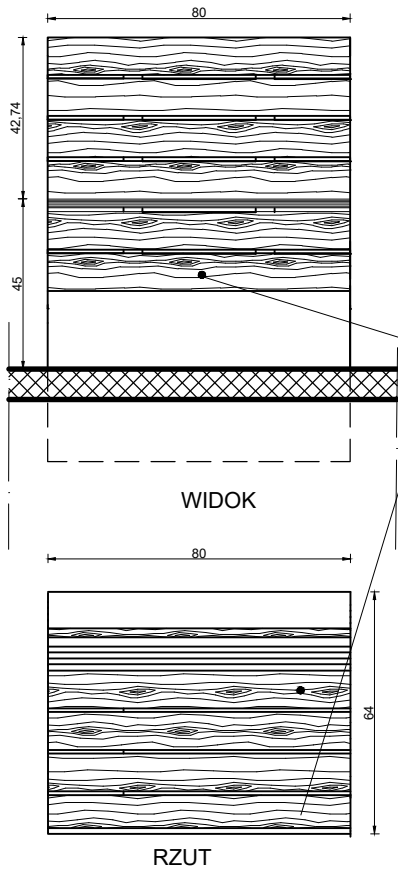

KONGLOMERAT DREWNIANY
W KOLORZE: DĄB
DESKA O WYM. 2.5X10,
DŁUGOŚĆ 80CM
PODKONSTRUKCJA
STAŁOWA MONTOWANA NA
ŚRUBY POMIĘDZY DESKAMI

SKALA 1:20
MEBEL 4B
DEPTAK KARPACZ 2020
KRZESŁO - BETON ARCHITEKTONICZNY
ŚRUTOWANY, ZABEZPIECZONY ZGODNIE
Z OPISEM TECHNICZNYM
KOLOR SZARY

4.		
3.		
2.		
1.		
Indeks	Zmiany	Data
<p>Wszystkie prawa zastrzeżone. Rysunek ten podlega ochronie prawnej zgodnie z przepisami Ustawy z dnia 04.02.1994r. o Prawie autorskim i prawach pokrewnych. Powielanie oraz wykorzystywanie rysunku bez zgody autora może być karalne.</p>		
<p>OBIEKT Przebudowa ciągu spacerowego w części ul. Konstytucji 3 Maja, części ul. Łącznej i ul. Mickiewicza wraz z infrastrukturą towarzyszącą</p>		
<p>INWESTOR Gmina Karpacz ul. Konstytucji 3 Maja 54, 58-540 Karpacz</p>		
<p> CONSULTING - PROJECT Biuro Konsultingowo - Projektowe ul. Plac Piastowski 28; 58-560 Jelenia Góra tel. 607 817 667; e-mail: office@cp.karpacz.pl</p>		
PROJEKTANT	NR UPRAWNIEN	PODPIS
arch. Robert Futерhendler	1890/88	
ASYSTENT	WBPP JG	
arch. Grażyna Futерhendler		
PROJEKTANT		
arch. Jarosław Hnatyk	2171/90	
PROJEKTANT		
arch. Karolina Szkapiak	70/DSOKK/2011	
SPRAWDZAJĄCY		
arch. Lech Barański	382/82/WBPP	
RYSUNEK		SKALA
<p>PROJEKT WYKONAWCZY PROJEKT MAŁEJ ARCHITEKTURY KLOMB</p>		DATA
		17.12.2015
		NR RYSUNKU
		M.4B-2