


MEBEL 5

SKALA 1:20

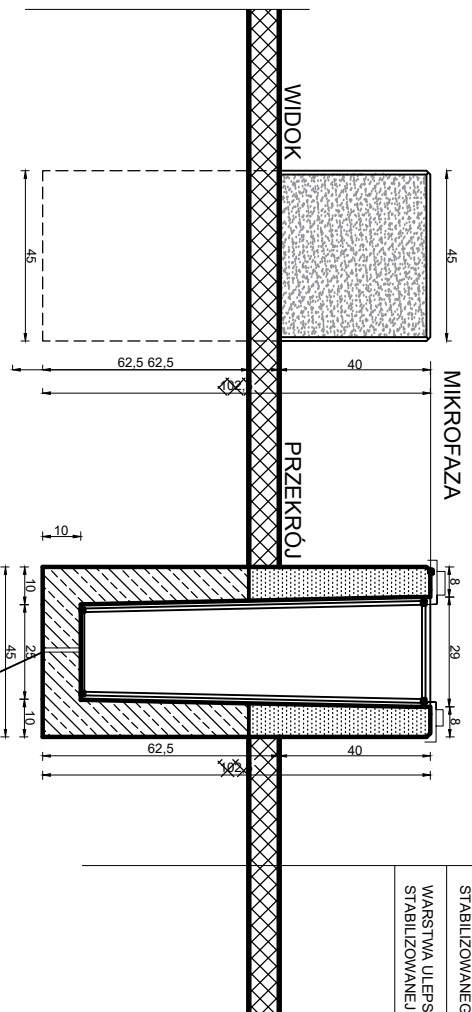

- WARSTWY KONSTRUKCYJNE PODŁOŻA**
- PLYTA GRANITOWA 8CM
 - PODSYPKA CEMENTOWO PIASKOWA 1:4, 3CM
 - WARSTWA PODBUDOWY Z KRUSZYWA ŁAMANEGO STABILIZOWANEGO MECHANICZNIE 0/3/15mm, 25cm
 - WARSTWA ULPSZCZONEGO PODŁOŻA Z POSPOŁKI STABILIZOWANEJ CEMENTEM, 15CM

| | | |
|--------|--------|------|
| 4. | | |
| 3. | | |
| 2. | | |
| 1. | | |
| Indeks | Zmiany | Data |

Wszystkie prawa zastrzeżone. Rysunek ten podlega ochronie prawnej zgodnie z przepisami Ustawy z dnia 04.02.1994r. o Prawie autorskim i prawach pokrewnych. Powielanie oraz wykorzystywanie rysunku bez zgody autora może być karalne.

OBIEKT
Przebudowa ciągu spacerowego w części ul. Konstytucji 3 Maja, części ul. Łącznej i ul. Młociewicza wraz z infrastrukturą towarzyszącą

INWESTOR
Gmina Karpacz
ul. Konstytucji 3 Maja 54, 58-540 Karpacz



CONSULTING - PROJECT
 Biuro Konsultingowo - Projektowe
 ul. Piac Piastowski 28, 58-580 Jelenia Góra
 tel. 607 817 667; e-mail: office@cp-karpacz.pl

| | | | | |
|--------------|----------------------------|----------------|----------------|--------|
| PROJEKTANT | arch. Robert Futertandler | NR UPRAWNIENIA | 189/086 | PODPIS |
| ASYSTENT | arch. Grażyna Futertandler | WBPP | JG | |
| PROJEKTANT | arch. Jarosław Hnatyk | | 217/190 | |
| PROJEKTANT | arch. Karolina Szkapiak | | 70/D/SOKK/2011 | |
| SPRAWOZDAWCY | arch. Lech Barański | | 382/82/WBPP | |

| | | | |
|---------|----------------------------|------------|---------------|
| RYSUJEK | PROJEKT WYKONAWCZY | SKALA | 1:20 |
| | PROJEKT MAŁEJ ARCHITEKTURY | DATA | GRUDZIEŃ 2015 |
| | BETONOWY KOSZ NA ODPADKI | NR RYSUNKU | M.5 |

DEPTAK KARPACZ 2020
 KOSZ NA ODPADKI- GRANIT (KOLOR SZARY) W CZĘŚCI NADZIEMNEJ
 BETON (KOLOR SZARY) W CZĘŚCI PODZIEMNEJ,
 ZABEZPIECZONY ZGODNIE Z OPISEM TECHNICZNYM /ELEMENT KŁOMBU/

