

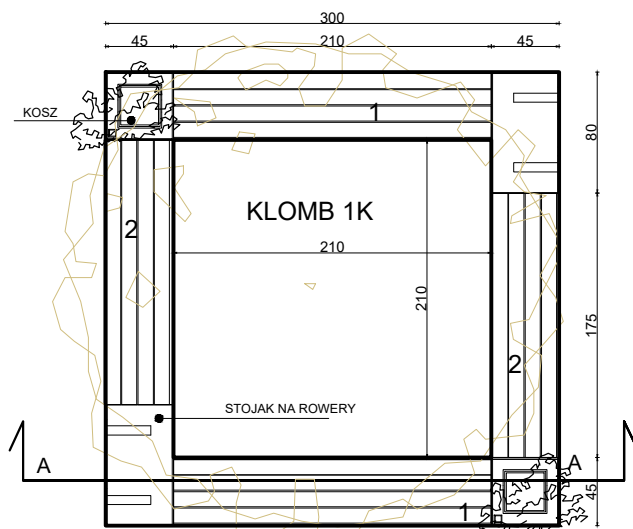


WIDOK, SKALA 1:50

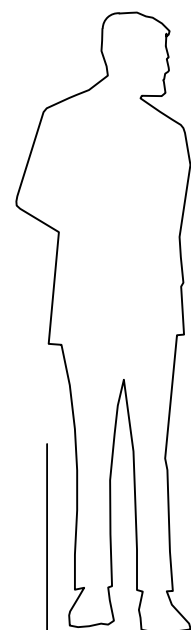


RZUT, SKALA 1:50

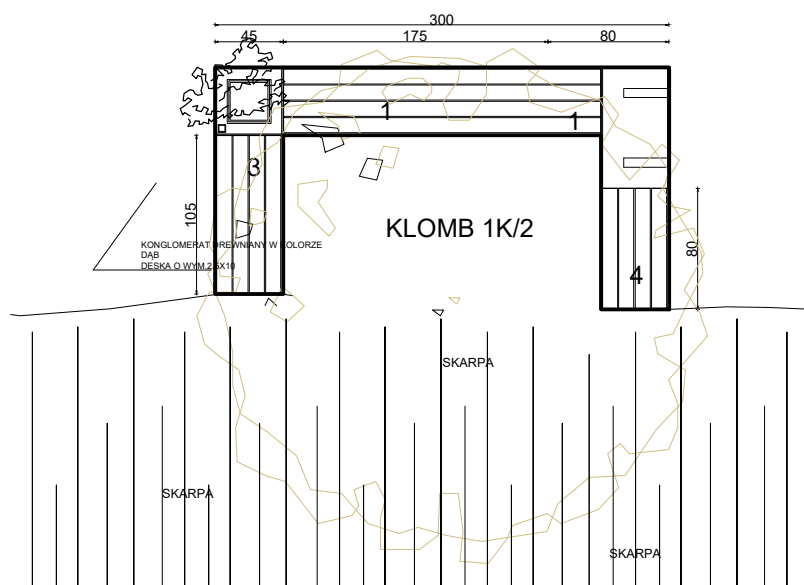

KONGLOMERAT DREWNIANY W KOLORZE DĄB  
DESKA O WYM. 2.5X10

SKALA 1:20

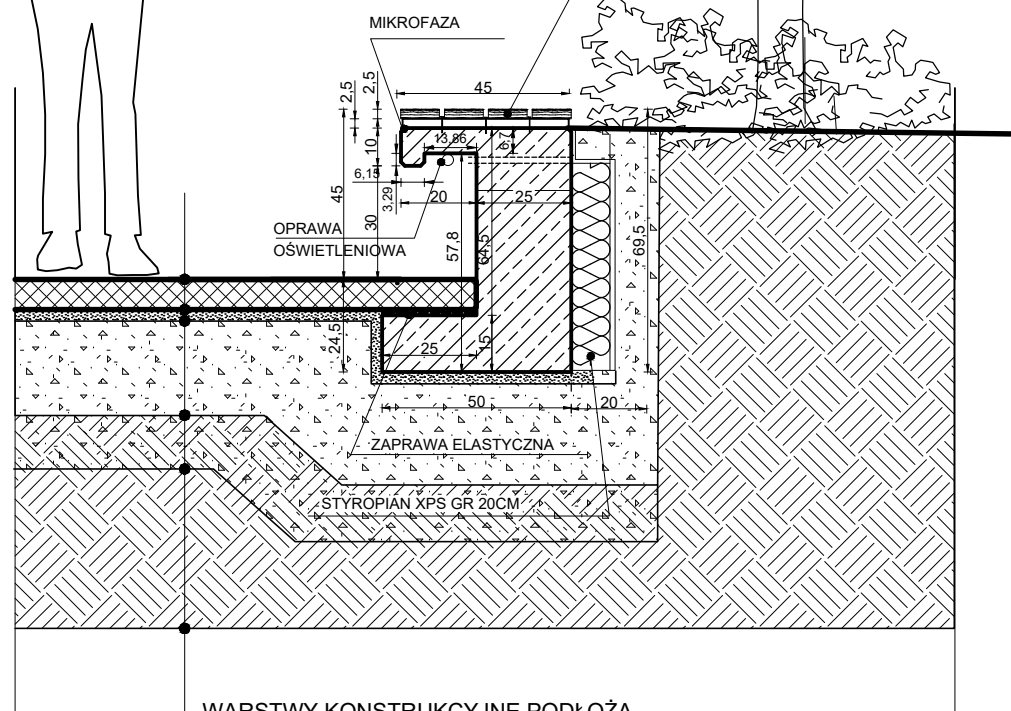

WARSTWY KONSTRUKCYJNE PODŁOŻA

- PLYTA GRANITOWA 8CM
- PODSYPKA CEMENTOWO PIASKOWA 1:4, 3CM
- WARSTWA PODBUDOWY Z KRUSZYWA ŁAMANEGO STABILIZOWANEGO MECHANICZNIE 0/315mm, 25cm
- WARSTWA ULEPSZONEGO PODŁOŻA Z POSPÓŁKI STABILIZOWANEJ CEMENTEM, 15CM

DETAL ŁAWECZKI:

KONGLOMERAT DREWNIANY W KOLORZE: DĄB  
DESKA O WYM. 2.5X10,  
PODKONSTRUKCJA STAŁOWA  
MONTOWANA NA ŚRUBY POMIĘDZY DESKAMI

| 4.     |        |      |
|--------|--------|------|
| 3.     |        |      |
| 2.     |        |      |
| 1.     |        |      |
| Indeks | Zmiany | Data |

Wszystkie prawa zastrzeżone. Rysunek ten podlega ochronie prawnej zgodnie z przepisami Ustawy z dnia 04.02.1994r. o Prawie autorskim i prawach pokrewnych. Powielanie oraz wykorzystywanie rysunku bez zgody autora może być karalne.

OBIEKT  
**Przebudowa ciągu spacerowego w części ul. Konstytucji 3 Maja, części ul. Łącznej i ul. Mickiewicza wraz z infrastrukturą towarzyszącą**

INWESTOR  
**Gmina Karpacz  
ul. Konstytucji 3 Maja 54, 58-540 Karpacz**

 **CONSULTING - PROJECT**  
Biuro Konsultingowo - Projektowe  
ul. Plac Piastowski 28, 58-560 Jelenia Góra  
tel. 607 817 667; e-mail: office@cp.karpacz.pl

|   |   |        |
|---|---|--------|
| PROJEKTANT<br><b>arch. Robert Futerehendler</b> | NR UPRAWNIEN<br>1890/88<br><b>WBPP JG</b> | PODPIS |
| ASYSTENT<br><b>arch. Grażyna Futerehendler</b>  |   |        |
| PROJEKTANT<br><b>arch. Jarosław Hnatyk</b>      | 2171/90                                   |        |
| PROJEKTANT<br><b>arch. Karolina Szkapiak</b>    | 70/DSOKK/2011                             |        |
| SPRAWDZAJĄCY<br><b>arch. Lech Barański</b>      | 382/82/WBPP                               |        |

|   |   |
|---|---|
| RYСУNEK<br><b>PROJEKT WYKONAWCZY<br/>PROJEKT MAŁEJ ARCHITEKTURY<br/>KLOMB</b> | SKALA<br>1:20 / 1:50<br>DATA<br>17.12.2015<br>NR RYSUNKU<br><b>M.KL-1</b> |
|---|---|

4 RODZAJE PREFABRYKATÓW (ŁAWECZKI)

