



WIDOK, SKALA 1:50




B-B

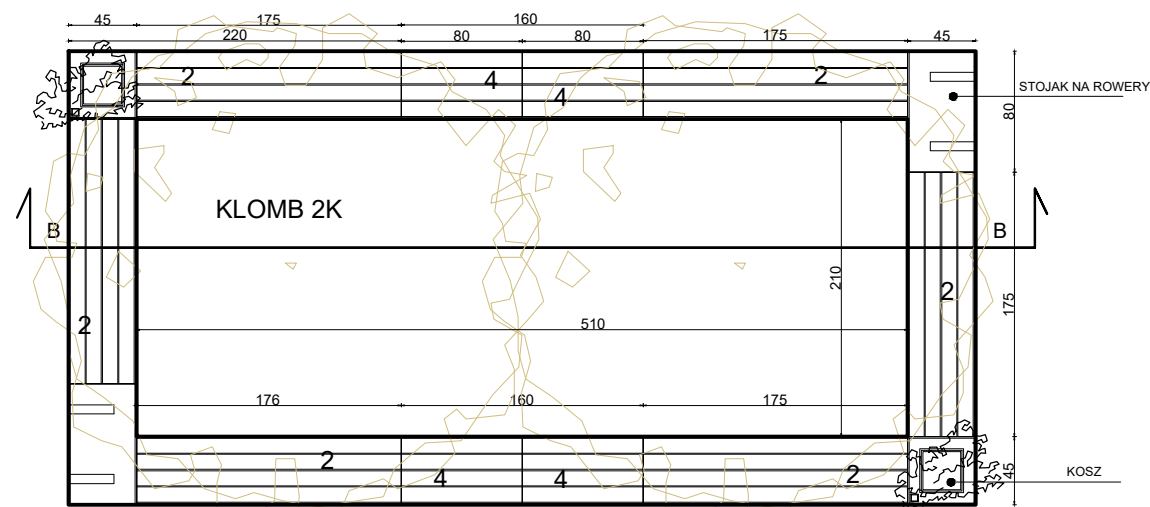

RZUT, SKALA 1:50

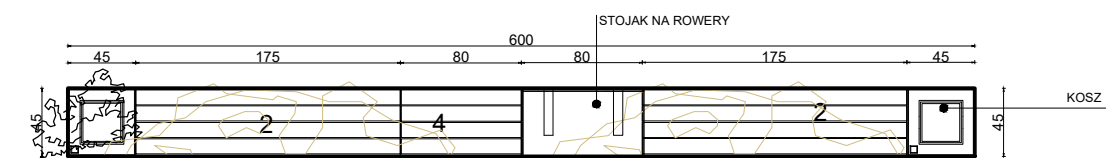

KLOMB 2K/2

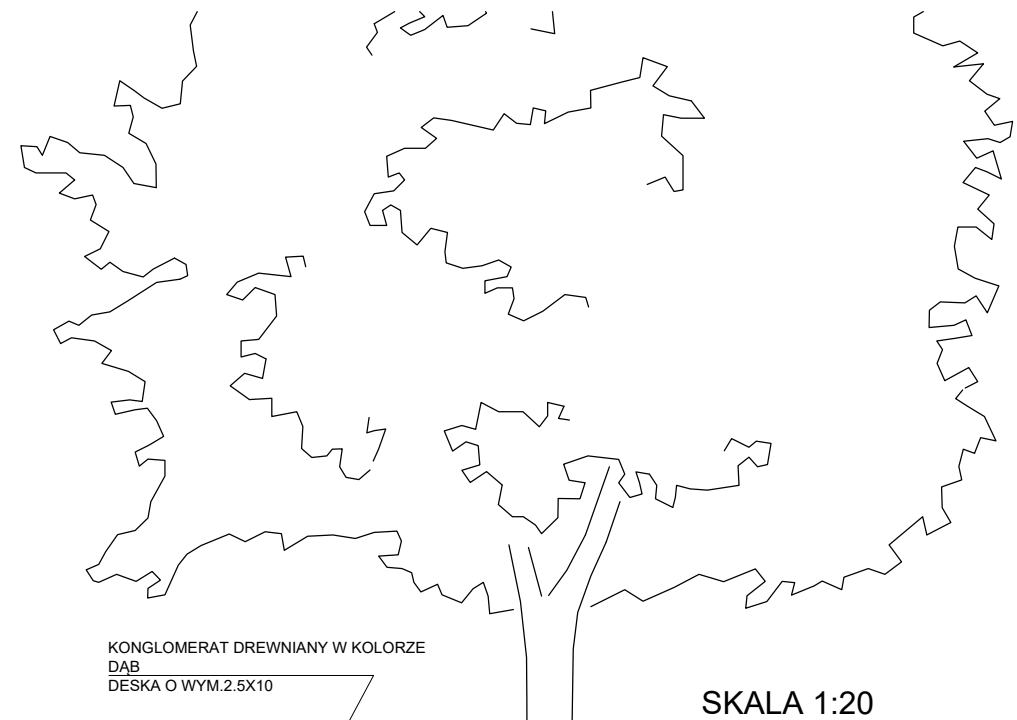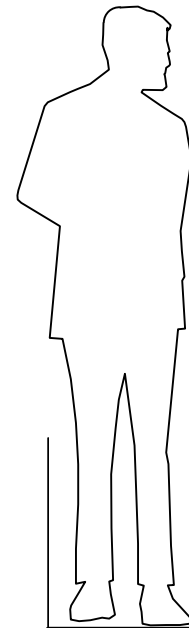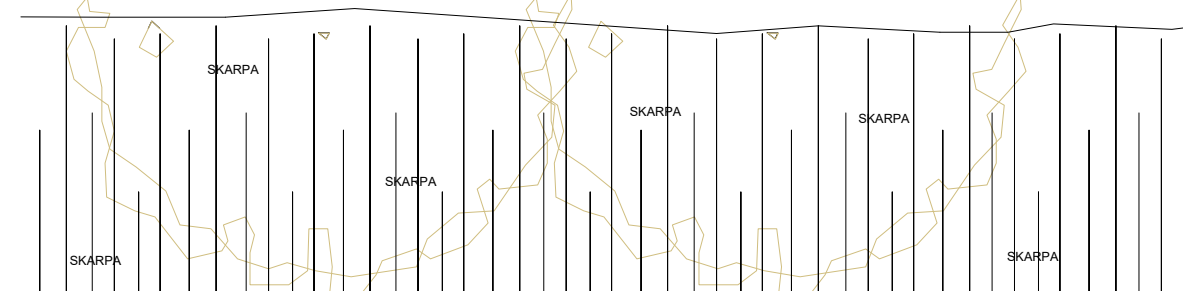

SKALA 1:20

KONGLOMERAT DREWNIANY W KOLORZE
DĄB
DESKA O WYM. 2.5X10

MIKROFAZA

OPRAWA
OŚWIETLENIOWA

ZAPRAWA ELASTYCZNA

STYROPIAN XPS GR 20CM


DETAL ŁAWECZKI:

KONGLOMERAT DREWNIANY W KOLORZE:
DĄB
DESKA O WYM. 2.5X10,
PODKONSTRUKCJA STAŁOWA
MONTOWANA NA ŚRUBY POMIĘDZY
DESKAMI

WARSTWY KONSTRUKCYJNE PODŁOŻA

- PLYTA GRANITOWA 8CM
- PODSYPKA CEMENTOWO PIASKOWA 1:4 , 3CM
- WARSTWA PODBUDOWY Z KRUSZYWA ŁAMANEGO STABILIZOWANEGO MECHANICZNIE 0/315mm, 25cm
- WARSTWA ULEPSZONEGO PODŁOŻA Z POSPÓLKI STABILIZOWANEJ CEMENTEM , 15CM

4 RODZAJE PREFABRYKATÓW (ŁAWECZKI)

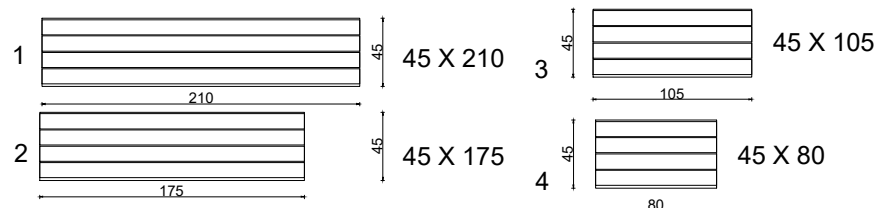

4.		
3.		
2.		
1.		
Indeks	Zmiany	Data

Wszystkie prawa zastrzeżone. Rysunek ten podlega ochronie prawnej zgodnie z przepisami Ustawy z dnia 04.02.1994r. o Prawie autorskim i prawach pokrewnych. Powielanie oraz wykorzystywanie rysunku bez zgody autora może być karalne.

Przebudowa ciągu spacerowego w części ul. Konstytucji 3 Maja, części ul. Łącznej i ul. Mickiewicza wraz z infrastrukturą towarzyszącą

INWESTOR
Gmina Karpacz
ul. Konstytucji 3 Maja 54, 58-540 Karpacz

CONSULTING - PROJECT
Biuro Konsultingowo - Projektowe
ul. Plac Piastowski 28; 58-560 Jelenia Góra
tel. 607 817 667; e-mail: office@cp.karpacz.pl

PROJEKTANT arch. Robert Futerehendler	NR UPRAWNIEN 1890/88 WBPP JG	PODPIS
ASYSTENT arch. Grażyna Futerehendler		
PROJEKTANT arch. Jarosław Hnatyk	2171/90	
PROJEKTANT arch. Karolina Szkapiak	70/DSOKK/2011	
SPRAWDZAJĄCY arch. Lech Barański	382/82/WBPP	

PROJEKT WYKONAWCZY PROJEKT MAŁEJ ARCHITEKTURY KLOMB	SKALA 1:20 / 1:50 DATA 17.12.2015 NR RYSUNKU M.KL-2
---	--