
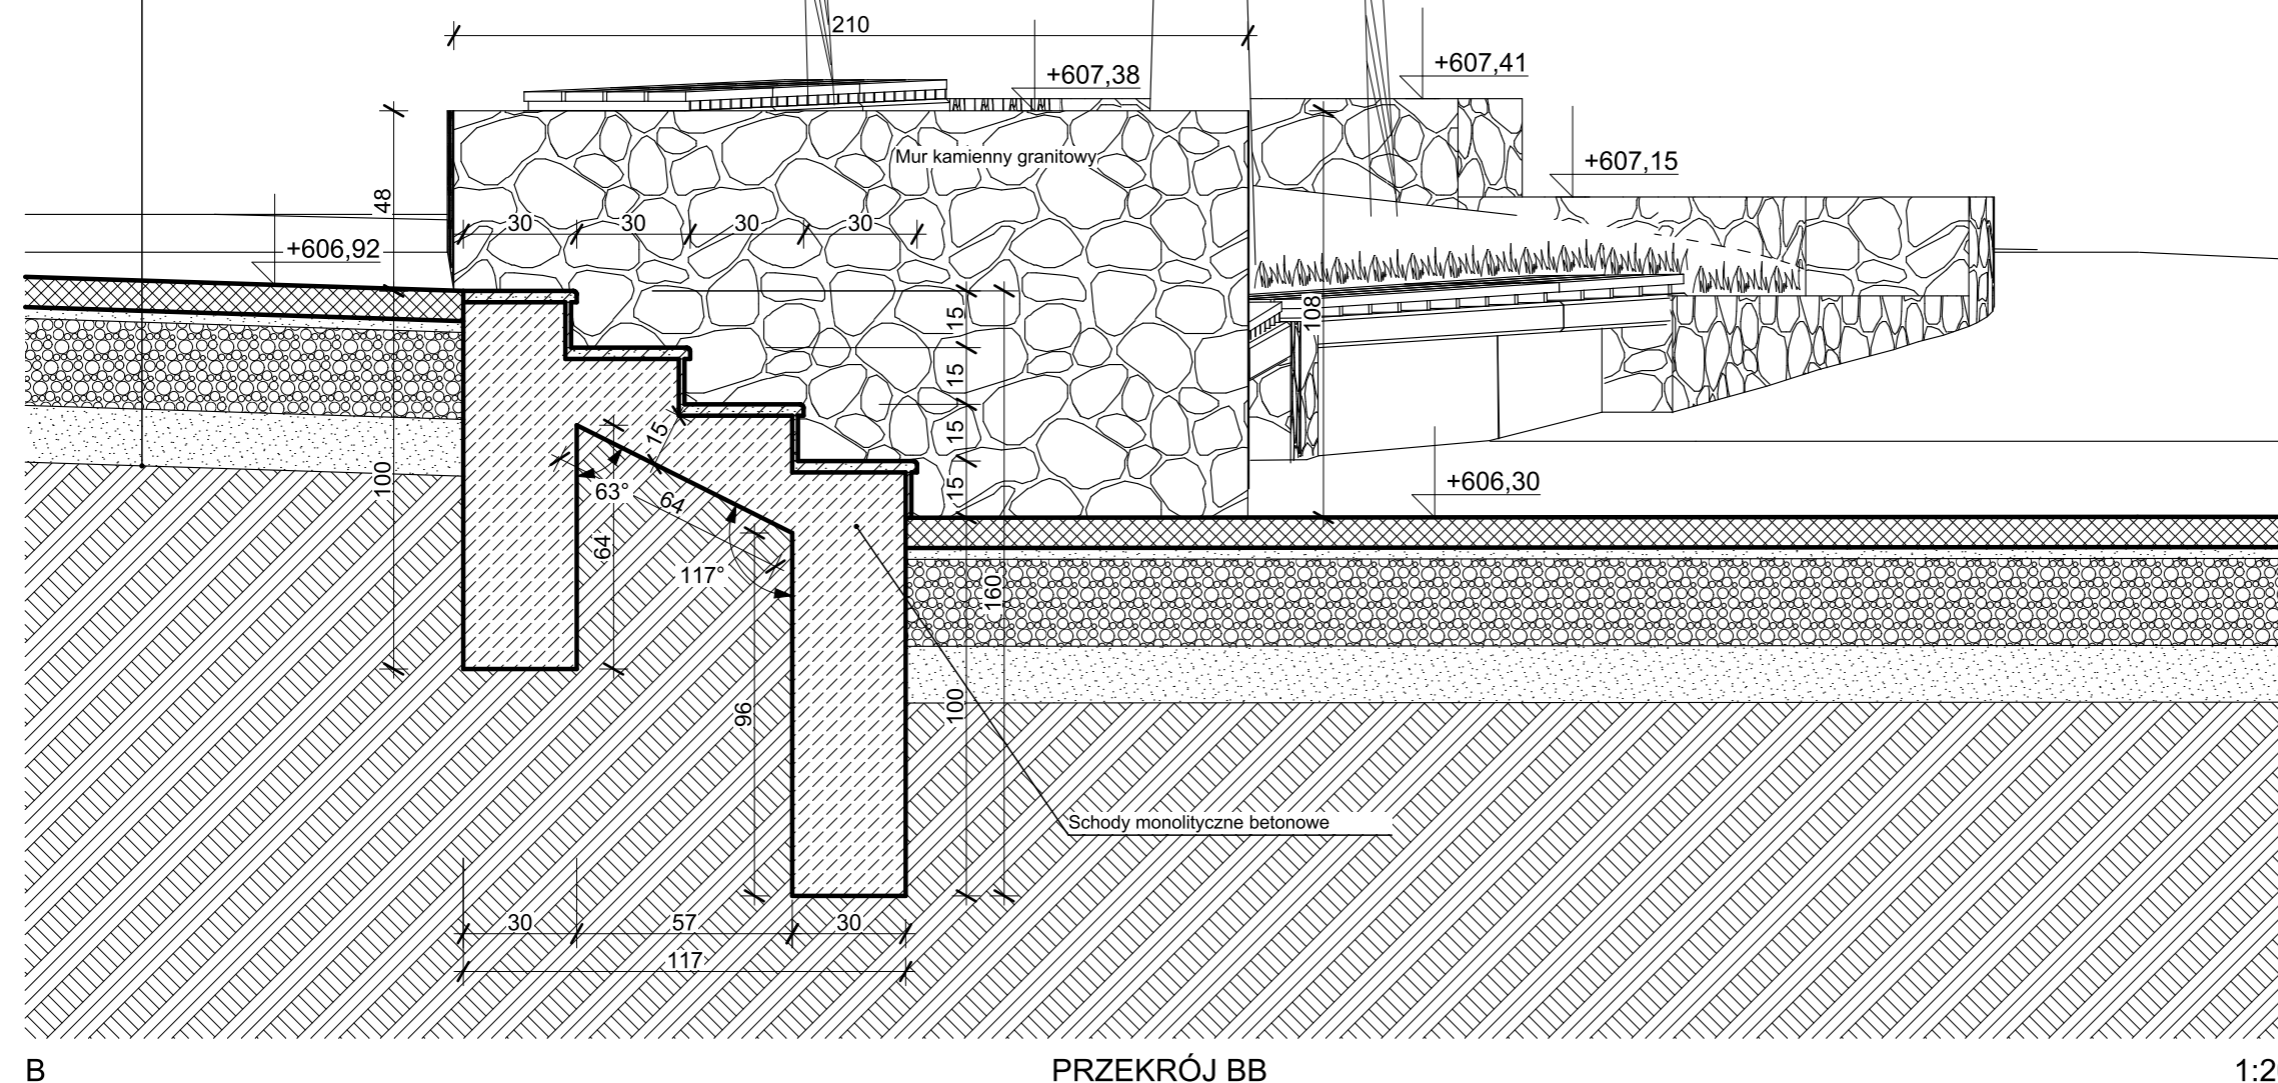


Płyta granitowa - faktura płomieniowana - 8 cm
 Podsypka cementowo-piaskowa 1:4 - 3 cm
 Warstwa podbudowy z kruszywa łamanego stabilizowanego mechanicznie 0/31,5 mm - 25 cm
 Warstwa ulepszonego podłoża z podsypki stabilizowanej cementem o $R_m=2,5$ Mpa układana z betoniarki - 15 cm
 Grunt rodzimy

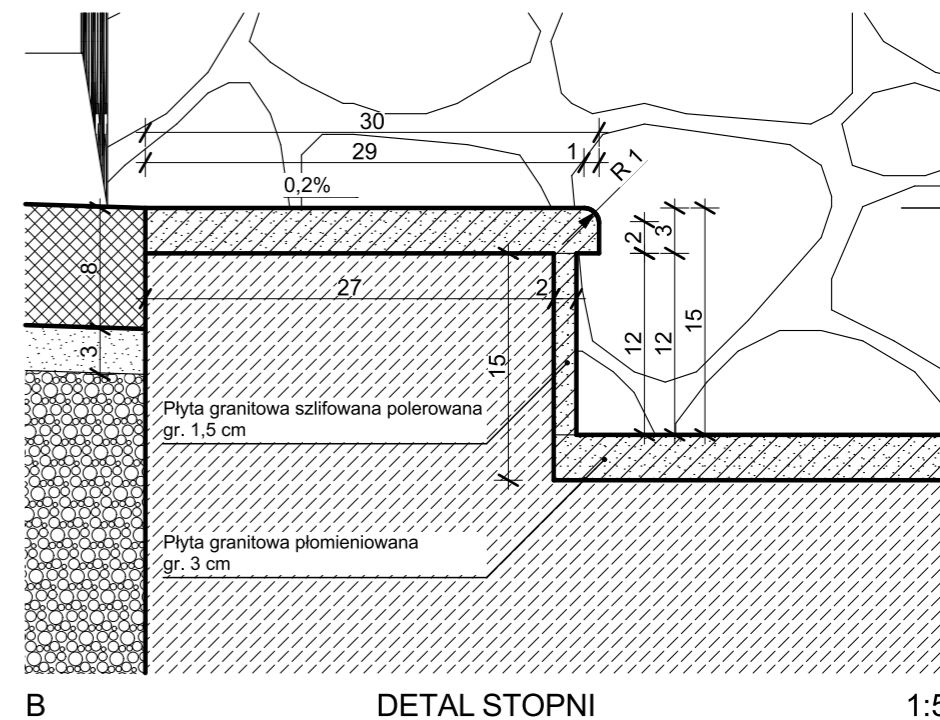

UWAGA! Szczegóły w nadzorze autorskim

4.		
3.		
2.		
1.		
Indeks	Zmiany	Data

Wszystkie prawa zastrzeżone. Rysunek ten podlega ochronie prawnej zgodnie z przepisami Ustawy z dnia 04.02.1994r. o Prawie autorskim i prawach pokrewnych. Powielanie oraz wykorzystywanie rysunku bez zgody autora może być karalne.

OBIEKT
Przebudowa ciągu spacerowego w części ul. Konstytucji 3 Maja, części ul. Łącznej i ul. Mickiewicza wraz z infrastrukturą towarzyszącą

INWESTOR
**Gmina Karpacz
 ul. Konstytucji 3 Maja 54, 58-540 Karpacz**


CONSULTING - PROJECT
 Biuro Konsultingowo - Projektowe
 ul. Plac Piastowski 28; 58-560 Jelenia Góra
 tel. 607 817 667; e-mail: office@cp.karpacz.pl

PROJEKTANT	NR UPRAWNIEN	SKALA
arch. Robert Futerhendler	1890/88	1:20, 1:5
ASYSTENT	WBPP JG	DATA
arch. Grażyna Futerhendler		2015-12-07
PROJEKTANT	NR UPRAWNIEN	NR RYS.
arch. Jarosław Hnatyk	2171/90	SC.01.2
SPRAWDZAJĄCY	NR UPRAWNIEN	
arch. Lech Barański	382/82/WBPP	
STUD. ARCH		
Anna Illnicka		
RYSUNEK		
PROJEKT WYKONAWCZY		
Strefa Sacrum - Przekrój B-B		