


PRZEKRÓJ CC

1:20

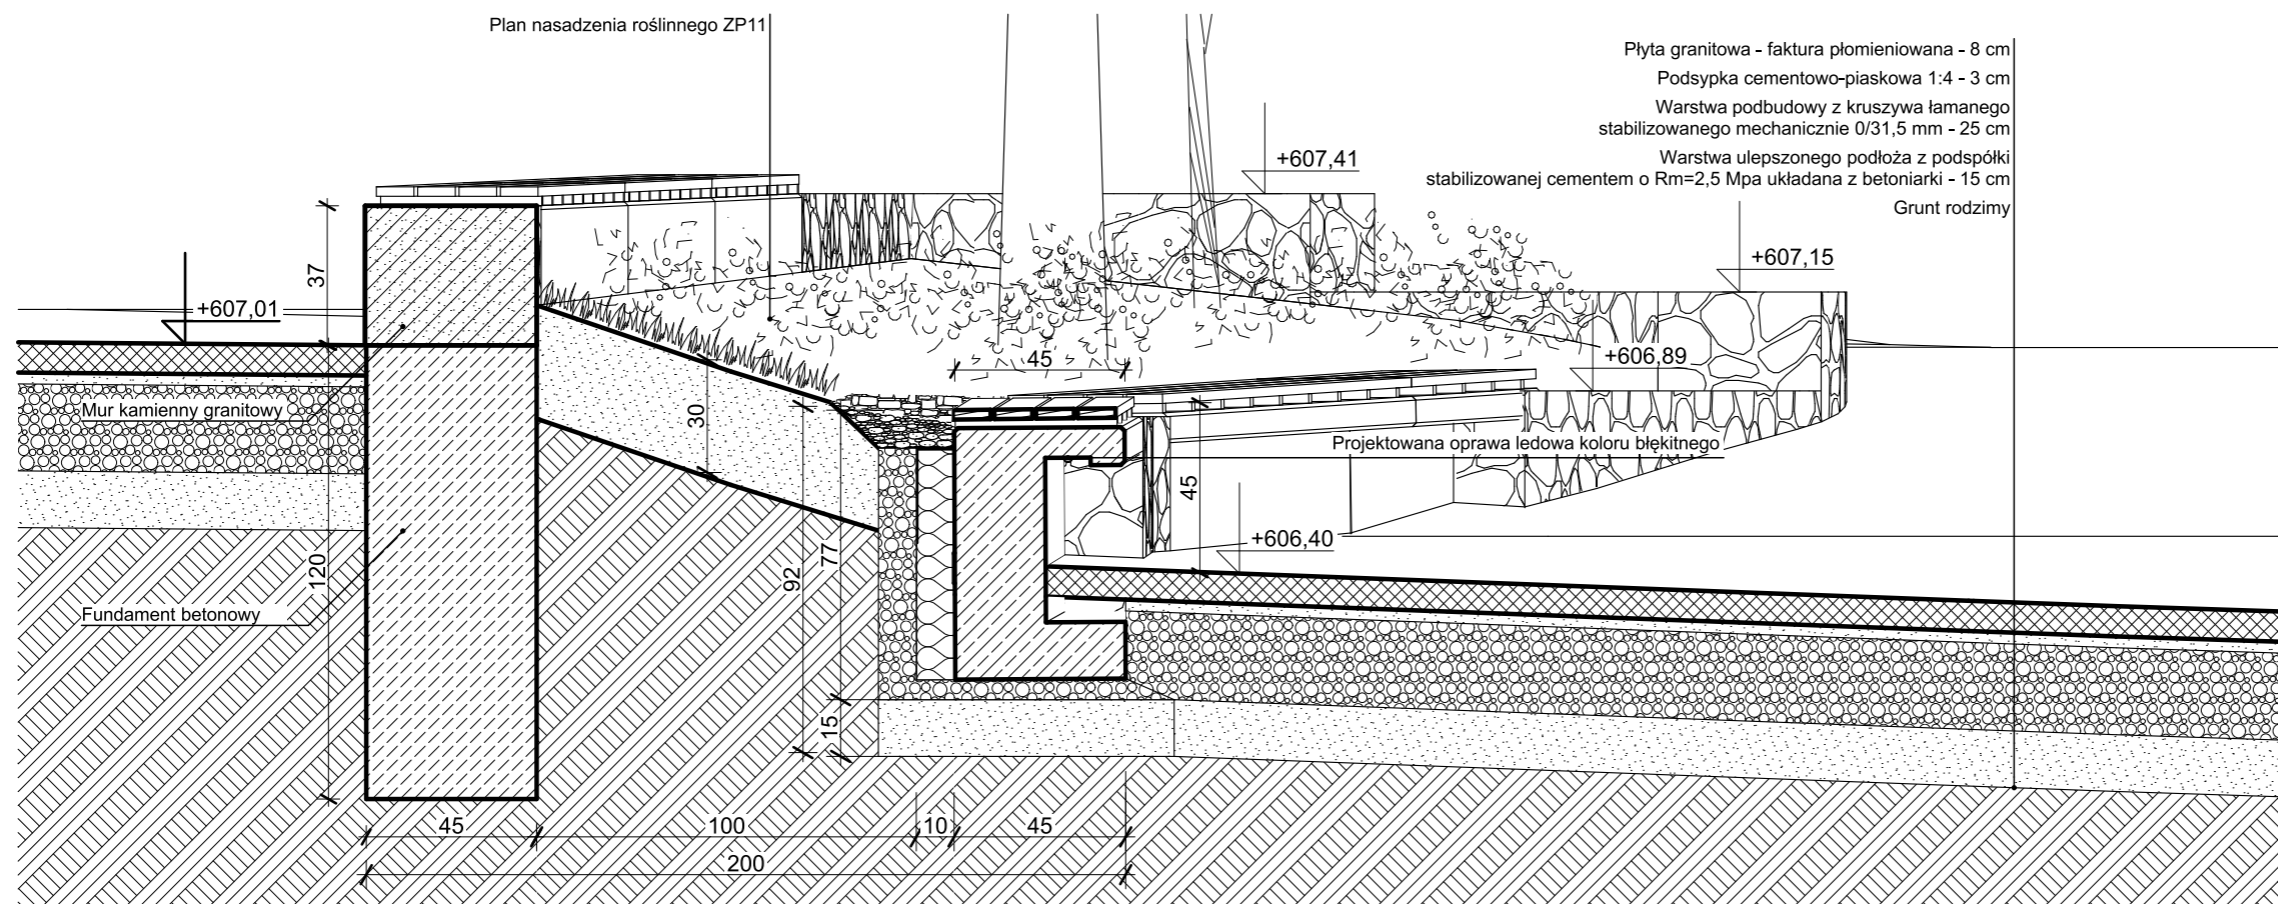

PRZEKRÓJ AA

1:20

UWAGA! Szczegóły w nadzorze autorskim

4.		
3.		
2.		
1.		
Indeks	Zmiany	Data

Wszystkie prawa zastrzeżone. Rysunek ten podlega ochronie prawnej zgodnie z przepisami Ustawy z dnia 04.02.1994r. o Prawie autorskim i prawach pokrewnych. Powielanie oraz wykorzystywanie rysunku bez zgody autora może być karalne.

OBIEKT
Przebudowa ciągu spacerowego w części ul. Konstytucji 3 Maja, części ul. Łącznej i ul. Mickiewicza wraz z infrastrukturą towarzyszącą

INWESTOR
Gmina Karpacz
ul. Konstytucji 3 Maja 54, 58-540 Karpacz

CONSULTING - PROJECT
Biuro Konsultingowo - Projektowe
ul. Plac Piastowski 28; 58-560 Jelenia Góra
tel. 607 817 667; e-mail: office@cp.karpacz.pl

PROJEKTANT arch. Robert Futerhendler	NR UPRAWNIEN 1890/88 WBPP JG	
ASYSTENT arch. Grażyna Futerhendler		
PROJEKTANT arch. Jarosław Hnatyk	NR UPRAWNIEN 2171/90	
SPRAWDZAJĄCY arch. Lech Barański	NR UPRAWNIEN 382/82/WBPP	
STUD. ARCH Anna Illnicka		
PROJEKT WYKONAWCZY Strefa Sacrum - Przekrój A-A i C-C		SKALA 1:20
		DATA 2015-12-07
		NR RYS. SC.01.3

A