


PRZEKRÓJ AA

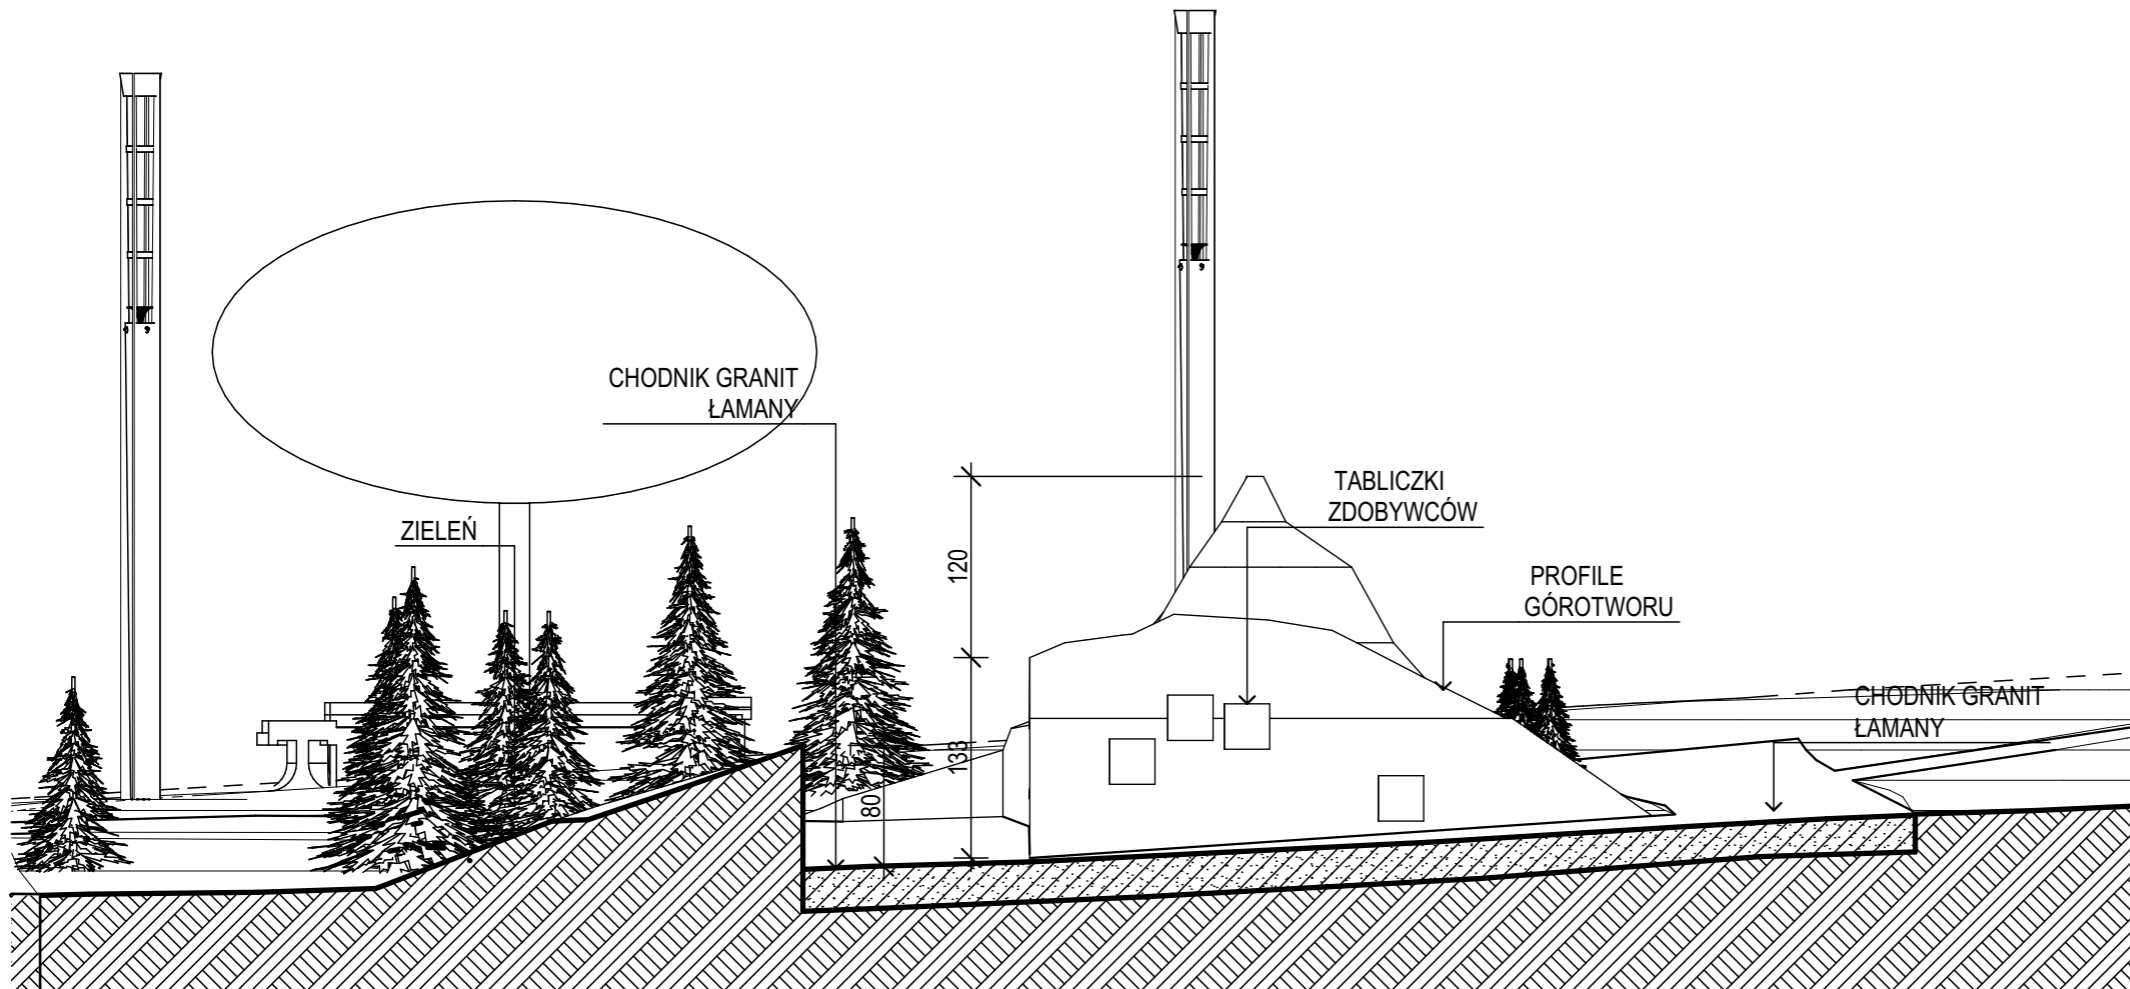

PRZEKRÓJ BB

4.		
3.		
2.		
1.		

Indeks	Zmiany	Data
Wszystkie prawa zastrzeżone. Rysunek ten podlega ochronie prawnej zgodnie z przepisami Ustawy z dnia 04.02.1994r. o Prawie autorskim i prawach pokrewnych. Powielanie oraz wykorzystywanie rysunku bez zgody autora może być karalne.		

OBIEKT  
 Przebudowa ciągu spacerowego w części ul. Konstytucji 3 Maja, ul. Łącznej i ul. Mickiewicza wraz z infrastrukturą towarzyszącą

INWESTOR  
**GMINA KARPACZ**  
 ul. KONSTYTUCJI 3 MAJA 54, 58-540 KARPACZ

 **CONSULTING - PROJECT**  
 Biuro Konsultingowo - Projektowe  
 ul. Plac Piastowski 28; 58-560 Jelenia Góra  
 tel. 607 817 667; e-mail: office@cp.karpacz.pl

PROJEKTANT	NR UPRAWNIEN	PODPIS
arch. Robert Futerhendler	1890/88	
PROJEKTANT	WBPP JG	
arch. Jarosław Hnatyk	2171/90	
PROJEKTANT		
arch. Karolina Szkapiak	70/DSOKK/2011	
SPRAWDZAJĄCY		
arch. Lech Barański	382/82/WBPP	
STUD. ARCH		
Anna Illnicka		
STUD. ARCH		
Anna Chodkowska		
STUD. ARCH		
Anna Łaszczyk		

RYSunEK  
 SKALA  
**PROJEKT WYKONAWCZY**  
**1:50/1:100**  
**SKWER ZDOBYWCÓW**  
**PRZEKRÓJ AA, BB**  
 DATA  
**12.2015**  
 NR RYS.  
**SzA.1.2**