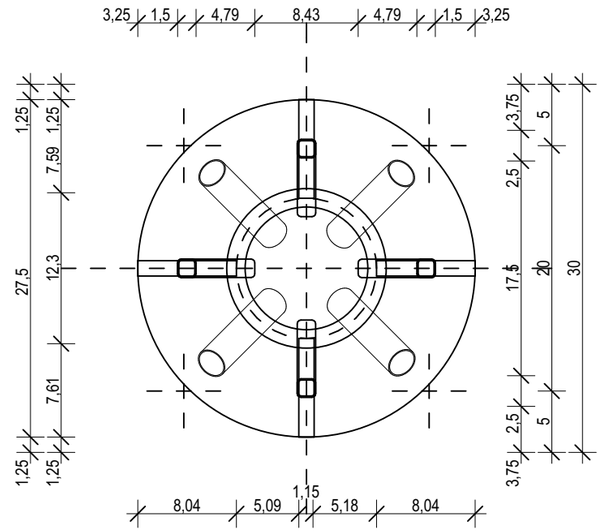

RZUT SŁUPA 1:5

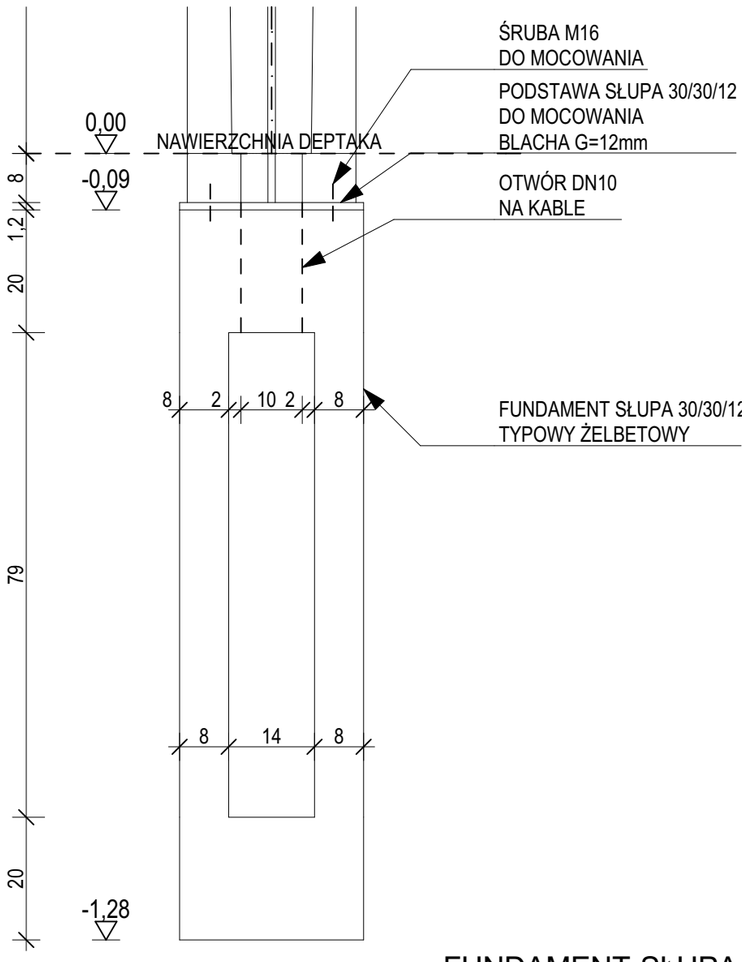

FUNDAMENT SŁUPA

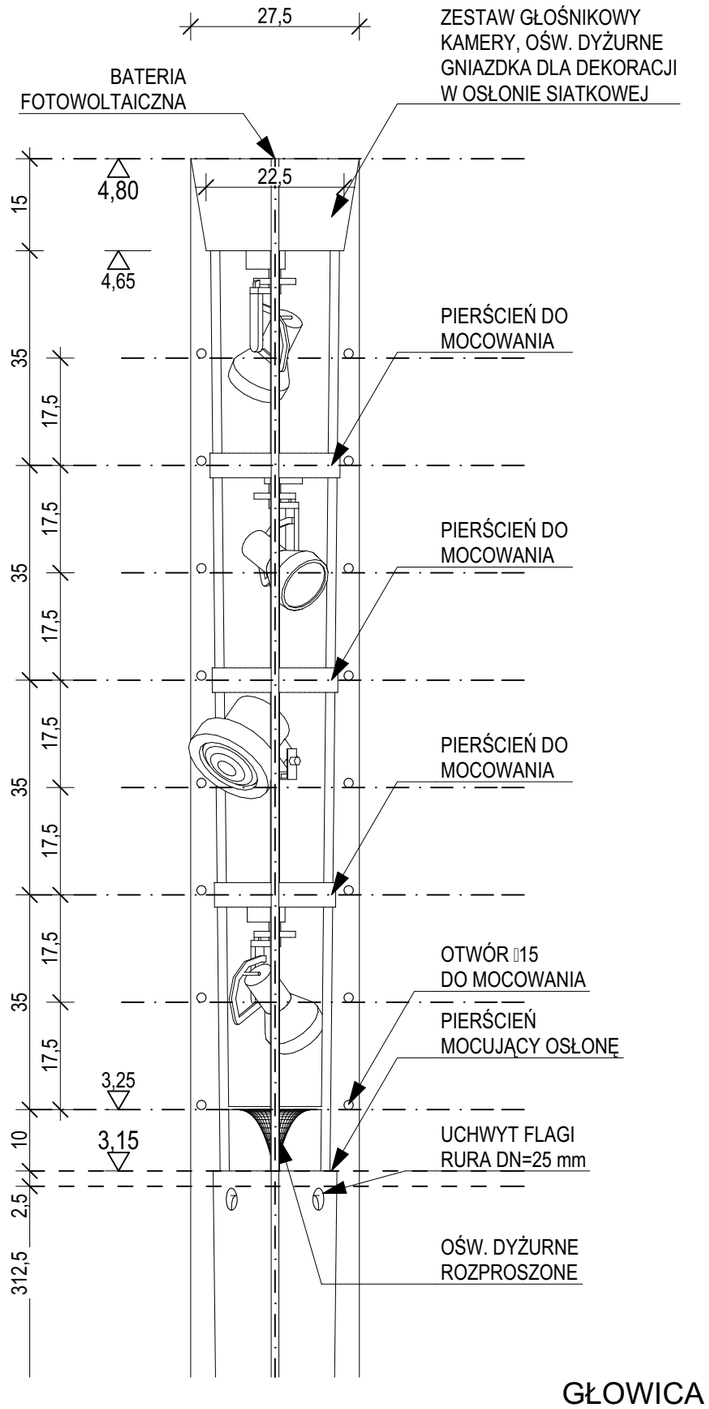

GŁOWICA

Indeks	Zmiany	Data
4.		
3.		
2.		
1.		

Wszystkie prawa zastrzeżone. Rysunek ten podlega ochronie prawnej zgodnie z przepisami Ustawy z dnia 04.02.1994r. o Prawie autorskim i prawach pokrewnych. Powielanie oraz wykorzystywanie rysunku bez zgody autora może być karalne.

OBIEKT

Przebudowa ciągu spacerowego
w części ul.Konstytucji 3 Maja, ul.Łącznej i ul.Mickiewicza
wraz z infrastrukturą towarzyszącą

INWESTOR

GMINA KARPACZ
ul. KONSTYTUCJI 3 MAJA 54, 58-540 KARPACZ

CONSULTING - PROJECT
Biuro Konsultingowo - Projektowe
ul. Plac Piastowski 28; 58-560 Jelenia Góra
tel. 607 817 667; e-mail: office@cp.karpacz.pl

PROJEKTANT	NR UPRAWNIEŃ	PODPIS
arch. Robert Futerhendler	1890/88 WBPP JG	
PROJEKTANT arch. Jarosław Hnatyk	2171/90	
PROJEKTANT arch. Karolina Szkapiak	70/DSOKK/2011	
SPRAWDZAJĄCY arch. Lech Barański	382/82/WBPP	
STUD. ARCH Anna Illnicka		
STUD. ARCH Anna Chodkowska		
STUD. ARCH Anna Łaszczyk		

RYSUNEK
PROJEKT WYKONAWCZY

SŁUP MULTIMODALNY

SKALA 1:5/1:10
DATA 12.2015
NR RYS. SMA.1.1