



ELEWACJA  
FRONTOWA

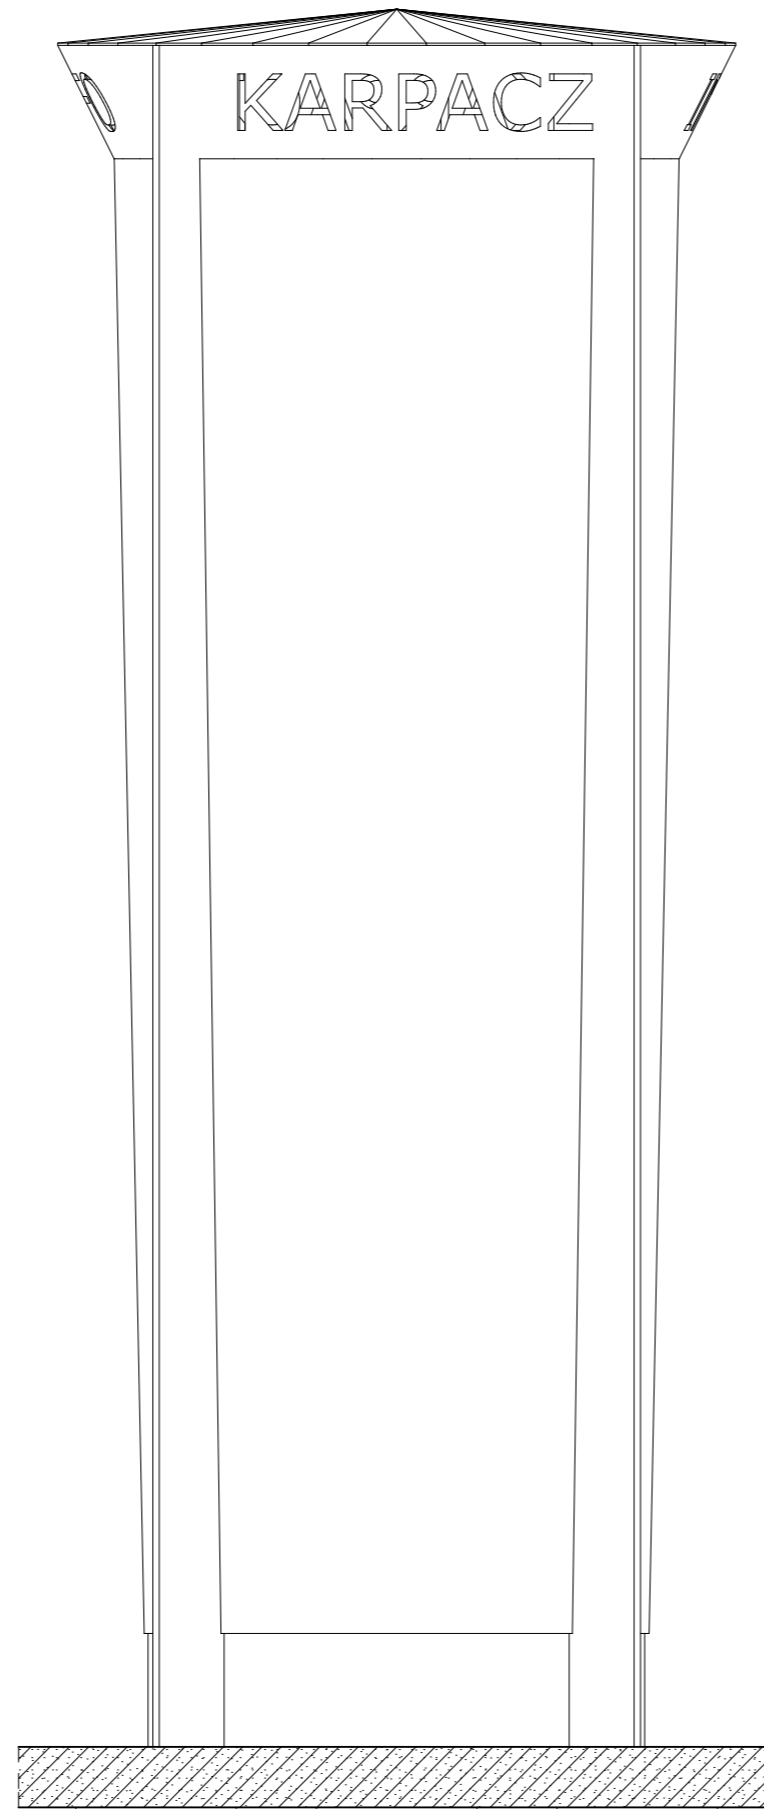

ELEWACJA  
BOCZNA

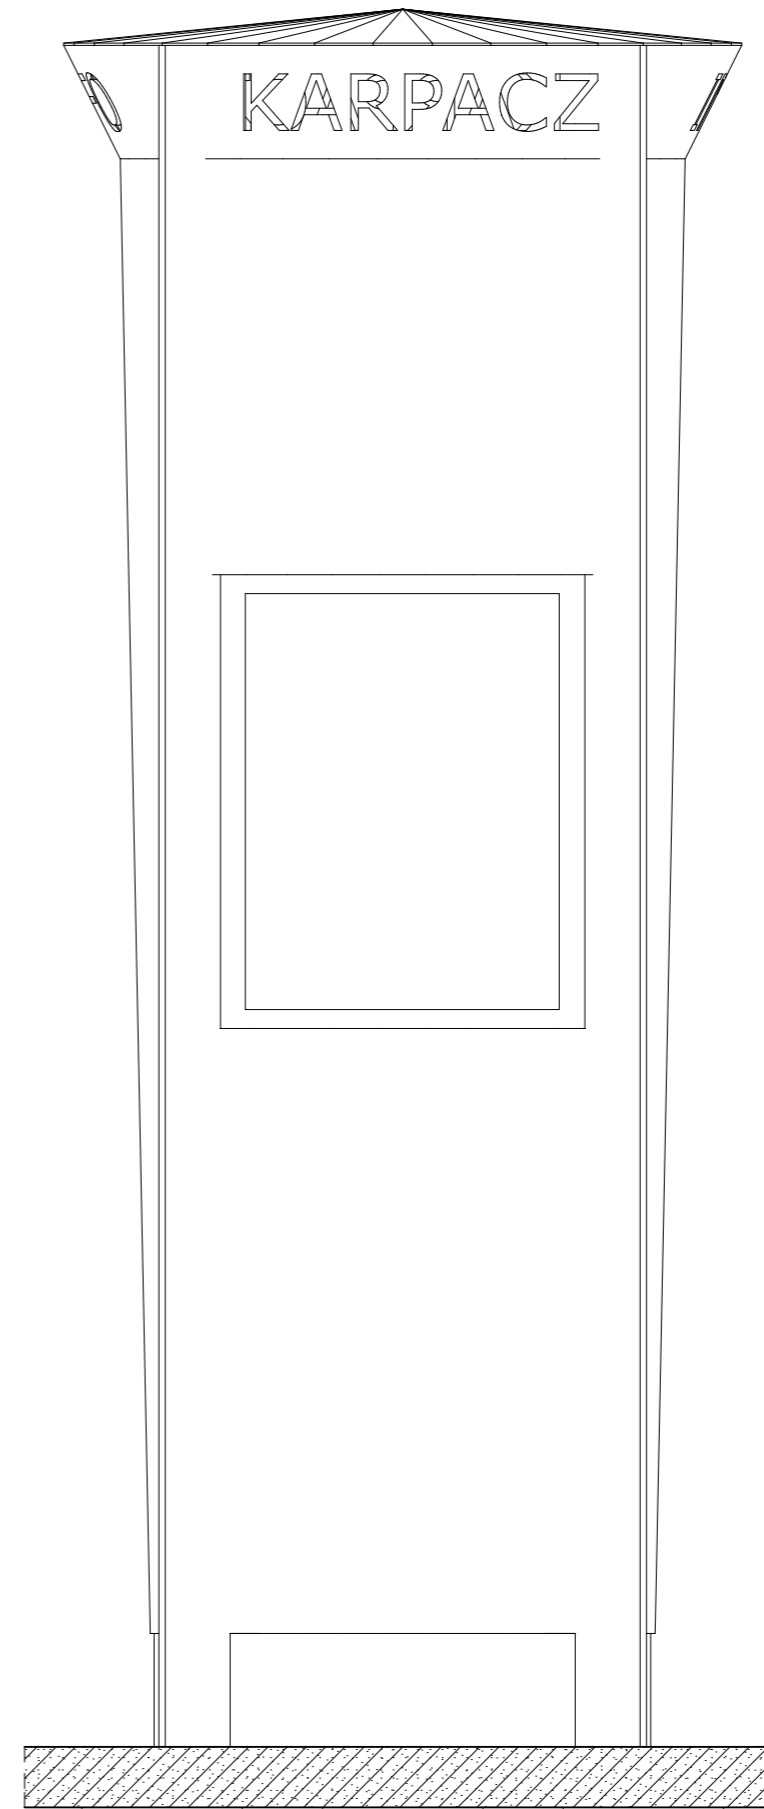

ELEWACJA BOCZNA  
z EKRANEM LED

4.		
3.		
2.		
1.		
Indeks	Zmiany	Data

Wszystkie prawa zastrzeżone. Rysunek ten podlega ochronie prawnej zgodnie z przepisami Ustawy z dnia 04.02.1994r. o Prawie autorskim i prawach pokrewnych. Powielanie oraz wykorzystywanie rysunku bez zgody autora może być karalne.

OBIEKT  
Przebudowa ciągu spacerowego  
w części ul. Konstytucji 3 Maja, ul. Łącznej i ul. Mickiewicza  
wraz z infrastrukturą towarzyszącą

INWESTOR  
**GMINA KARPACZ**  
ul. KONSTYTUCJI 3 MAJA 54, 58-540 KARPACZ

 **CONSULTING - PROJECT**  
Biuro Konsultingowo - Projektowe  
ul. Plac Piastowski 28; 58-560 Jelenia Góra  
tel. 607 817 667; e-mail: office@cp.karpacz.pl

PROJEKTANT arch. Robert Futerhendler	NR UPRAWNIEN 1890/88 WBPP JG	PODPIS
PROJEKTANT arch. Jarosław Hnatyk	2171/90	
PROJEKTANT arch. Karolina Szkapiak	70/DSOKK/2011	
SPRAWDZAJĄCY arch. Lech Barański	382/82/WBPP	
STUD. ARCH Anna Illnicka		
STUD. ARCH Anna Chodkowska		
STUD. ARCH Anna Łaszczyk		

RYSunEK	PROJEKT WYKONAWCZY	SKALA	1:10
SŁUP OGŁOSZENIOWY		DATA	12.2015
ELEWACJE		NR RYS.	SoA.1.2