INWENTARYZACJA PRZEPUSTU DROGOWEGO W CIĄGU UL. KONSTYTUCJI 3-GO MAJA PRZEZ POTOK BYSTRZYK 1:25

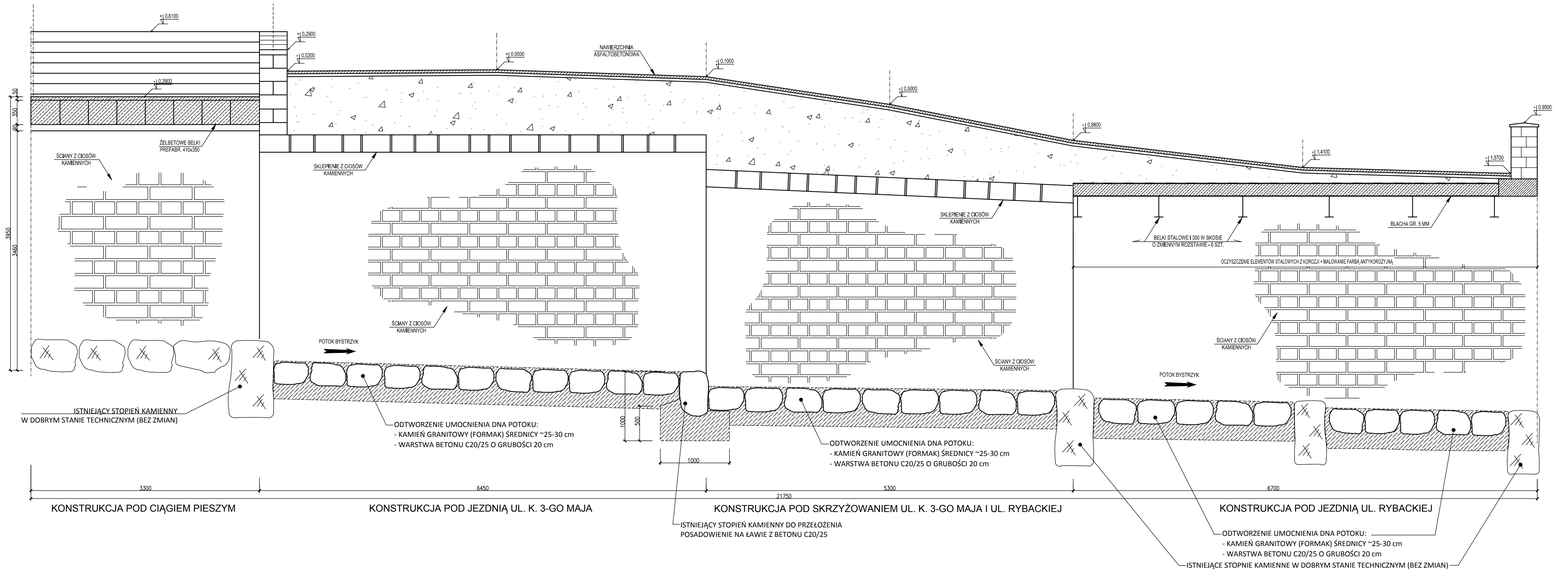

PRZEKRÓJ POPRZECZNY 1

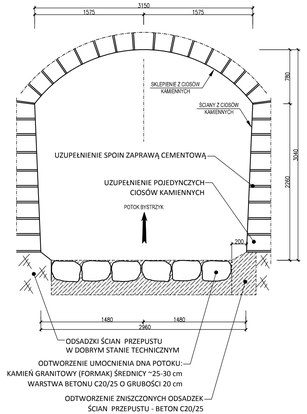

PRZEKRÓJ POPRZECZNY 2

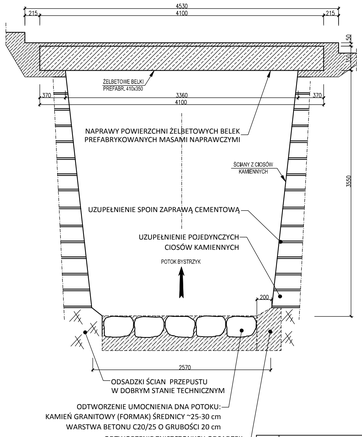

Indeks	Zmiany	Data
4.		
3.		
2.		
1.		

Wszystkie prawa zastrzeżone. Rysunek ten podlega ochronie prawnej zgodnie z przepisami Ustawy z dnia 04.02.1994r. o Prawie autorskim i prawach pokrewnych. Powielanie oraz wykorzystywanie rysunku bez zgody autora może być karalne.

OBIEKT

Przebudowa ciągu spacerowego w części ul. Konstytucji 3 Maja, części ul. Łącznej i ul. Mickiewicza wraz z infrastrukturą towarzyszącą

INWESTOR

Gmina Karpacz
ul. Konstytucji 3 Maja 54, 58-540 Karpacz

CONSULTING - PROJECT
Biuro Konsultingowo - Projektowe
ul. Plac Piastowski 28, 58-560 Jelenia Góra
tel. 607 817 667; e-mail: office@cp.karpacz.pl

PROJEKTANT - BRANŻA DROGOWA	NR UPRAWNIEŃ	PODPIS
mgr inż. Dariusz Rusnak	12/96/ZG	
SPRAWDZAJĄCY - BRANŻA DROGOWA		
mgr inż. Marek Langer	65/2005/ZG	

TYTUŁ RYS.

PROJEKT WYKONAWCZY
BRANŻA DROGOWA
ZAKRES REMONTU PRZEPUSTU
NA POTOKU BYSTRZYK

SKALA 1:25

DATA 2015-12-17

NR RYS. DR.04