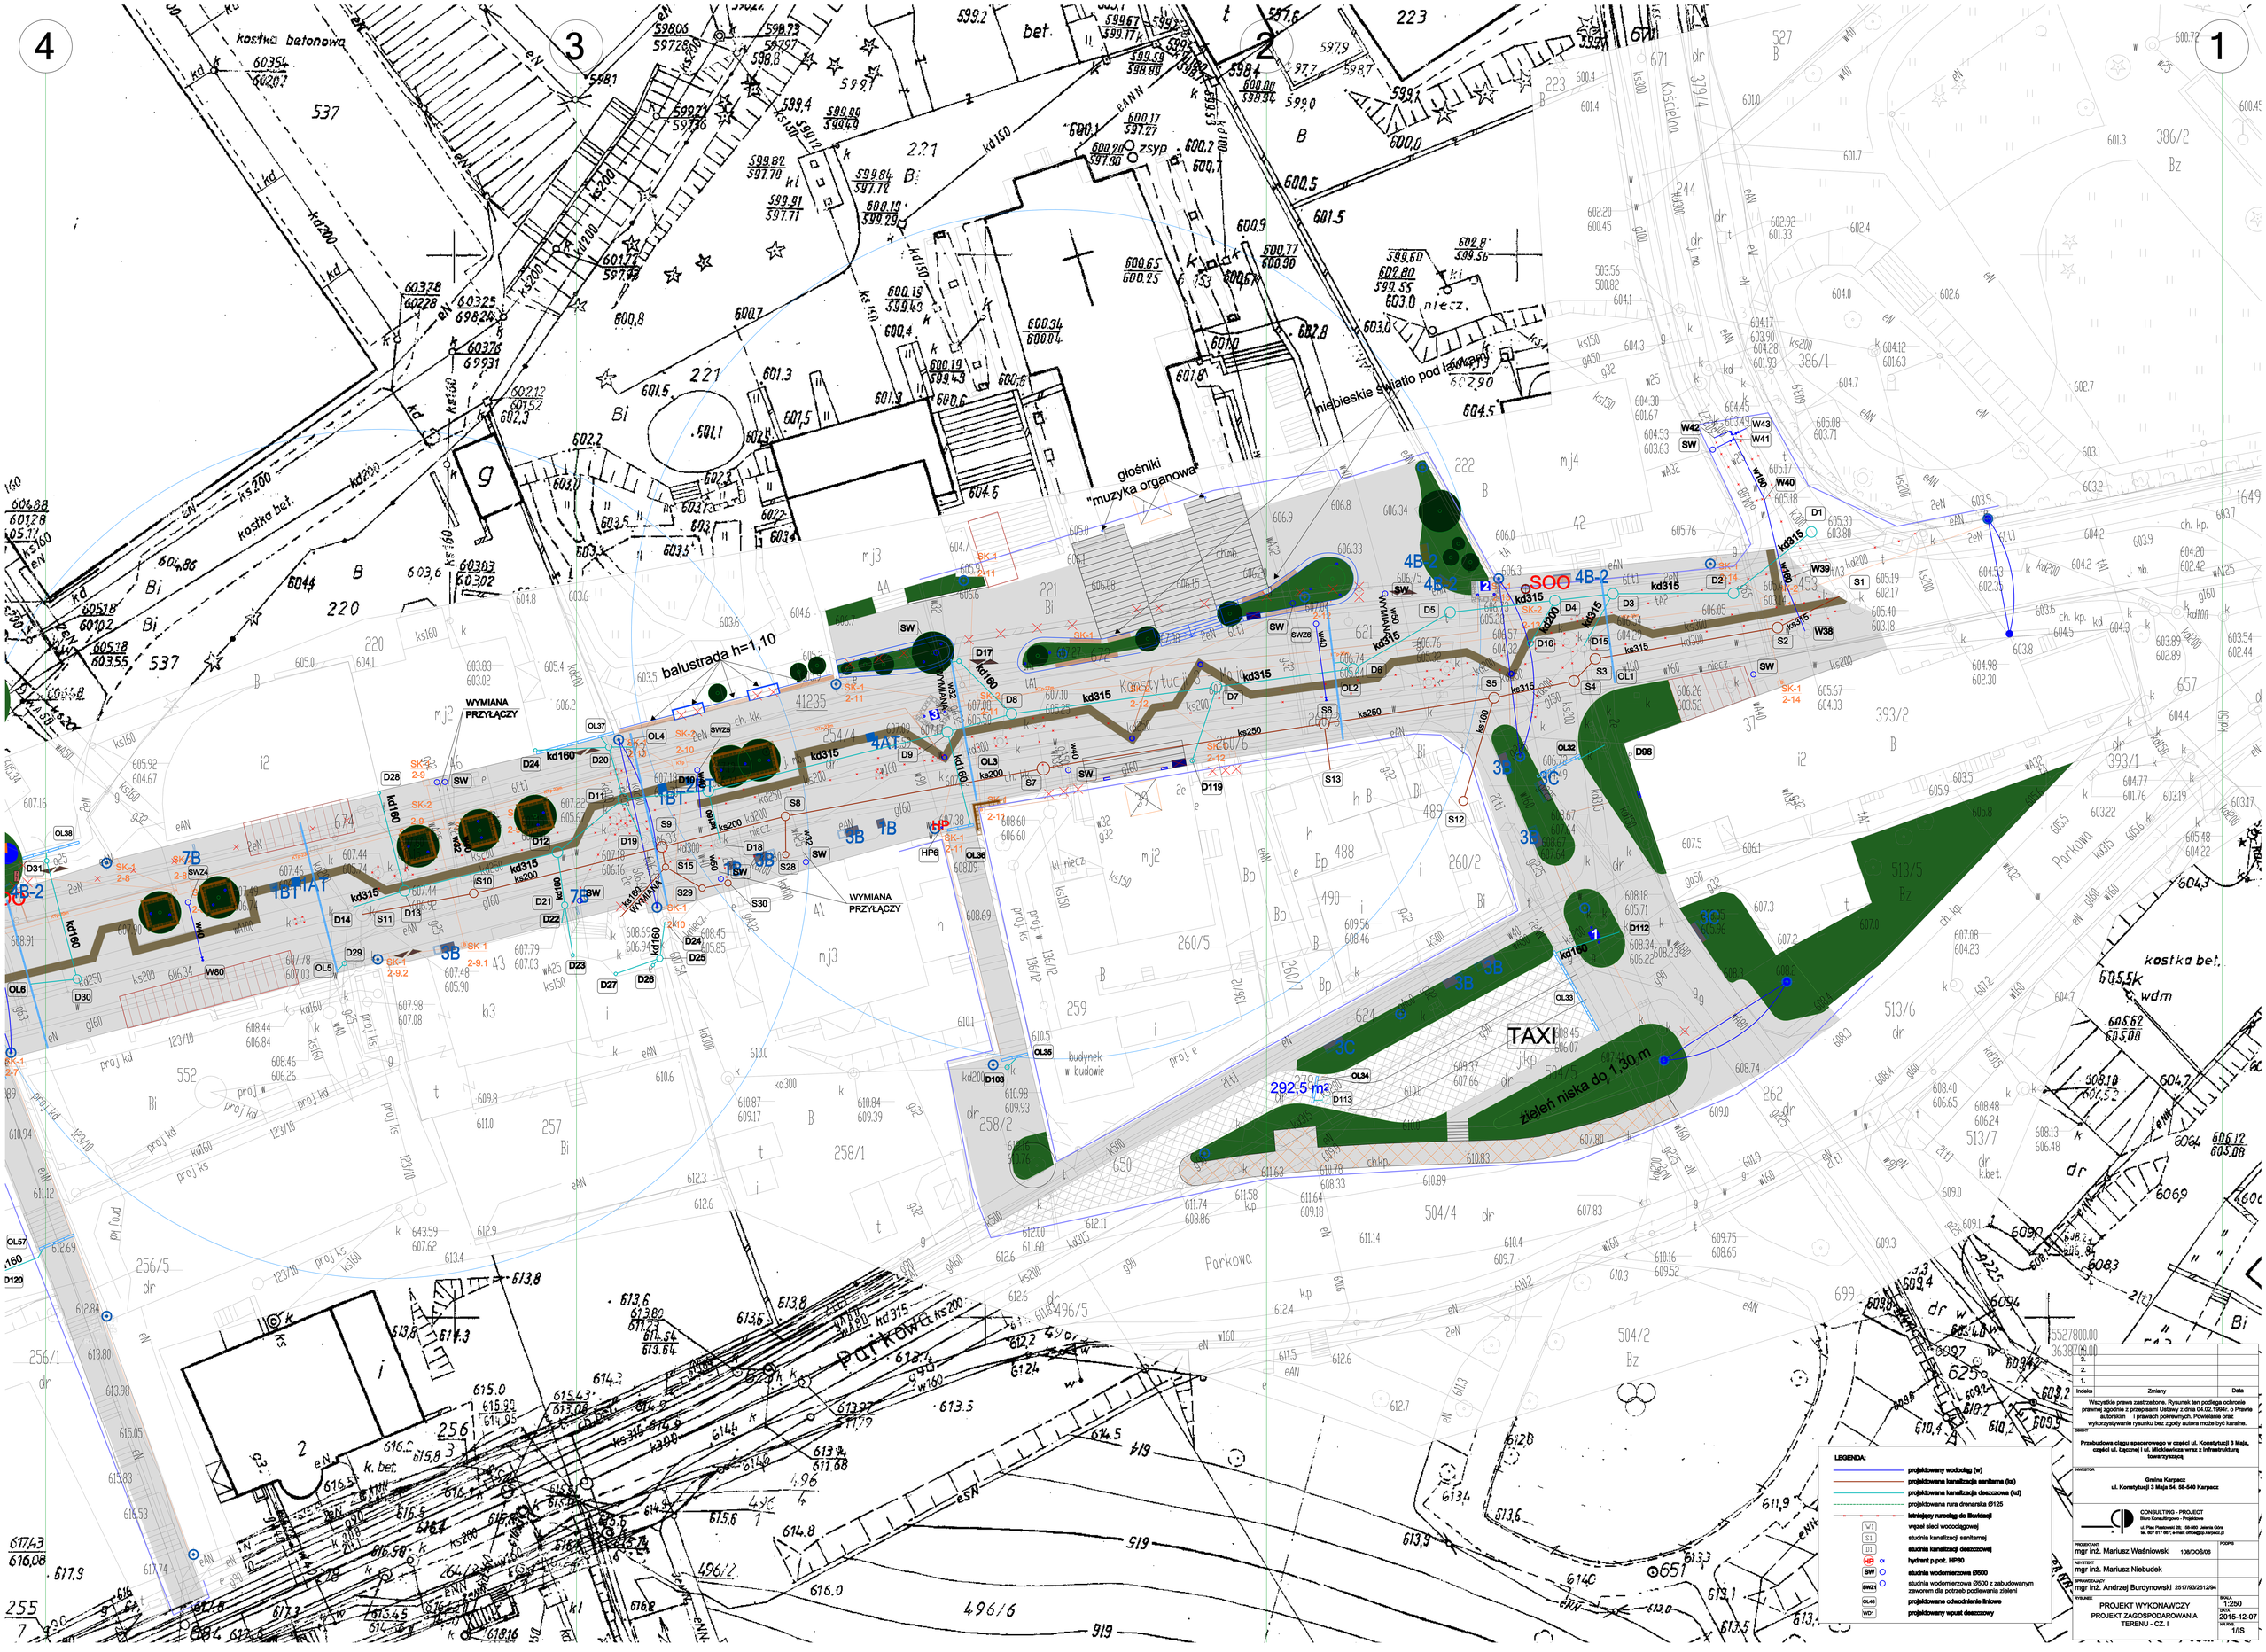
4
3
2
1
kostka betonowa
kostka bet.
głośniki
"muzyka organowa"
niebieskie światło pod ławkami
balustrada h=1,10
WYMIANA
PRZYŁĄCZY
TAXI
292,5 m²
zieleń niska do 1,30 m
budynek
w budowie
Parkowa
Kościelna
Porkowa
kostka bet.
LEGENDA:
projektowany wodociąg (w)
projektowana kanalizacja sanitarna (ks)
projektowana kanalizacja deszczowa (kd)
projektowana rura drenarska Ø125
istniejący rurociąg do Studzięgi
W1 wpust sieci wodociągowej
S1 studnia kanalizacji sanitarnej
D1 studnia kanalizacji deszczowej
HP hydrant p.poż. HP80
SW studnia wodomierzowa Ø600
SWZ1 studnia wodomierzowa Ø600 z zabudowanym zaworem dla potrzeb podlewania zieleni
OL48 projektowana odwodnienie liniowa
WD1 projektowany wpust deszczowy
Wszystkie prawa zastrzeżone. Rysunek ten podlega ochronie prawnej zgodnie z przepisami Ustawy z dnia 04.02.1994r. o Prawie autorskim i prawach pokrewnych. Powielanie oraz wykorzystywanie rysunku bez zgody autora może być karalne.
OBIEKT:
Przebudowa ciągu spacerowego w części ul. Konstytucji 3 Maja, części ul. Łącznej i ul. Mickiewicza wraz z infrastrukturą towarzyszącą
INWESTOR:
Gmina Karpacz
ul. Konstytucji 3 Maja 54, 58-540 Karpacz
CONSULTING - PROJECT
Biuro Konsultingowo - Projektowe
ul. Plac Piastowski 25, 58-500 Jelenia Góra
tel. 607 017 667; e-mail: office@cp.karpacz.pl
PROJEKTANT: mgr inż. Mariusz Waśniowski 108/DOS/06
PODPIS
ADIUWANT: mgr inż. Mariusz Niebudek
SPRAWDZAJĄCY: mgr inż. Andrzej Burdynowski 2517/93/2612/94
RYSUNEK:
PROJEKT WYKONAWCZY
PROJEKT ZAGOSPODAROWANIA TERENU - CZ. I
SKALA: 1:250
DATA: 2015-12-07
NR RYS.: 1/IS
Indeks | Zmiany | Data
1.
2.
3.
4.