SCHEMAT WĘZŁÓW OD W41 DO W43

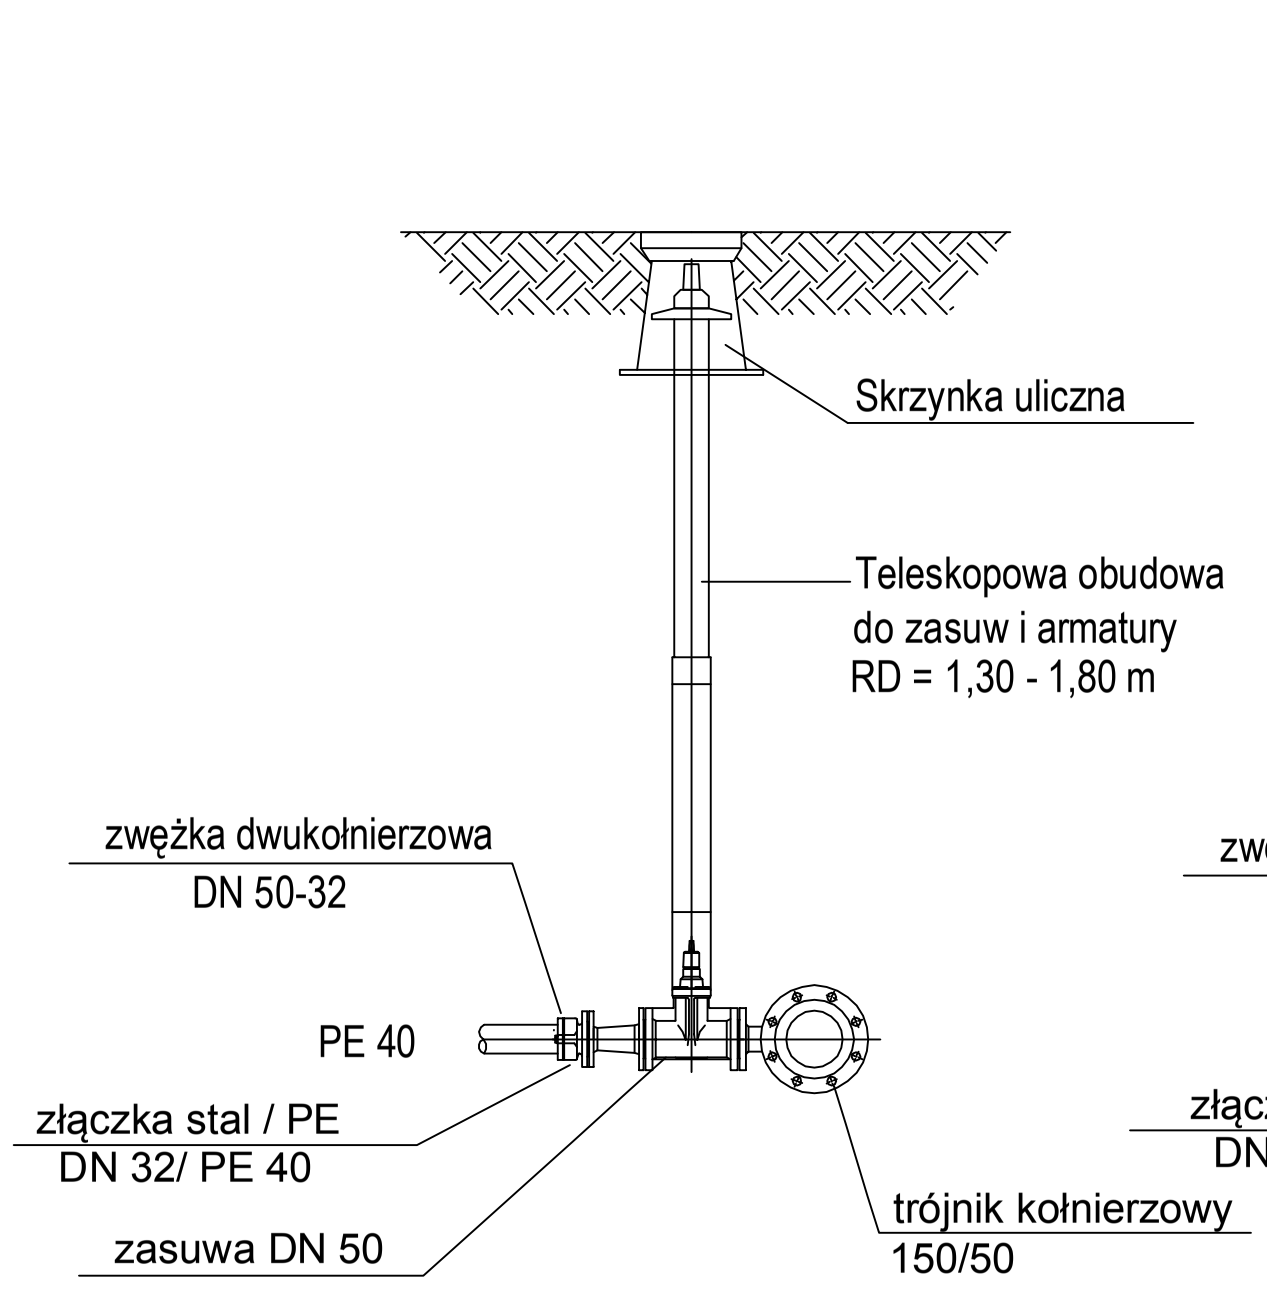

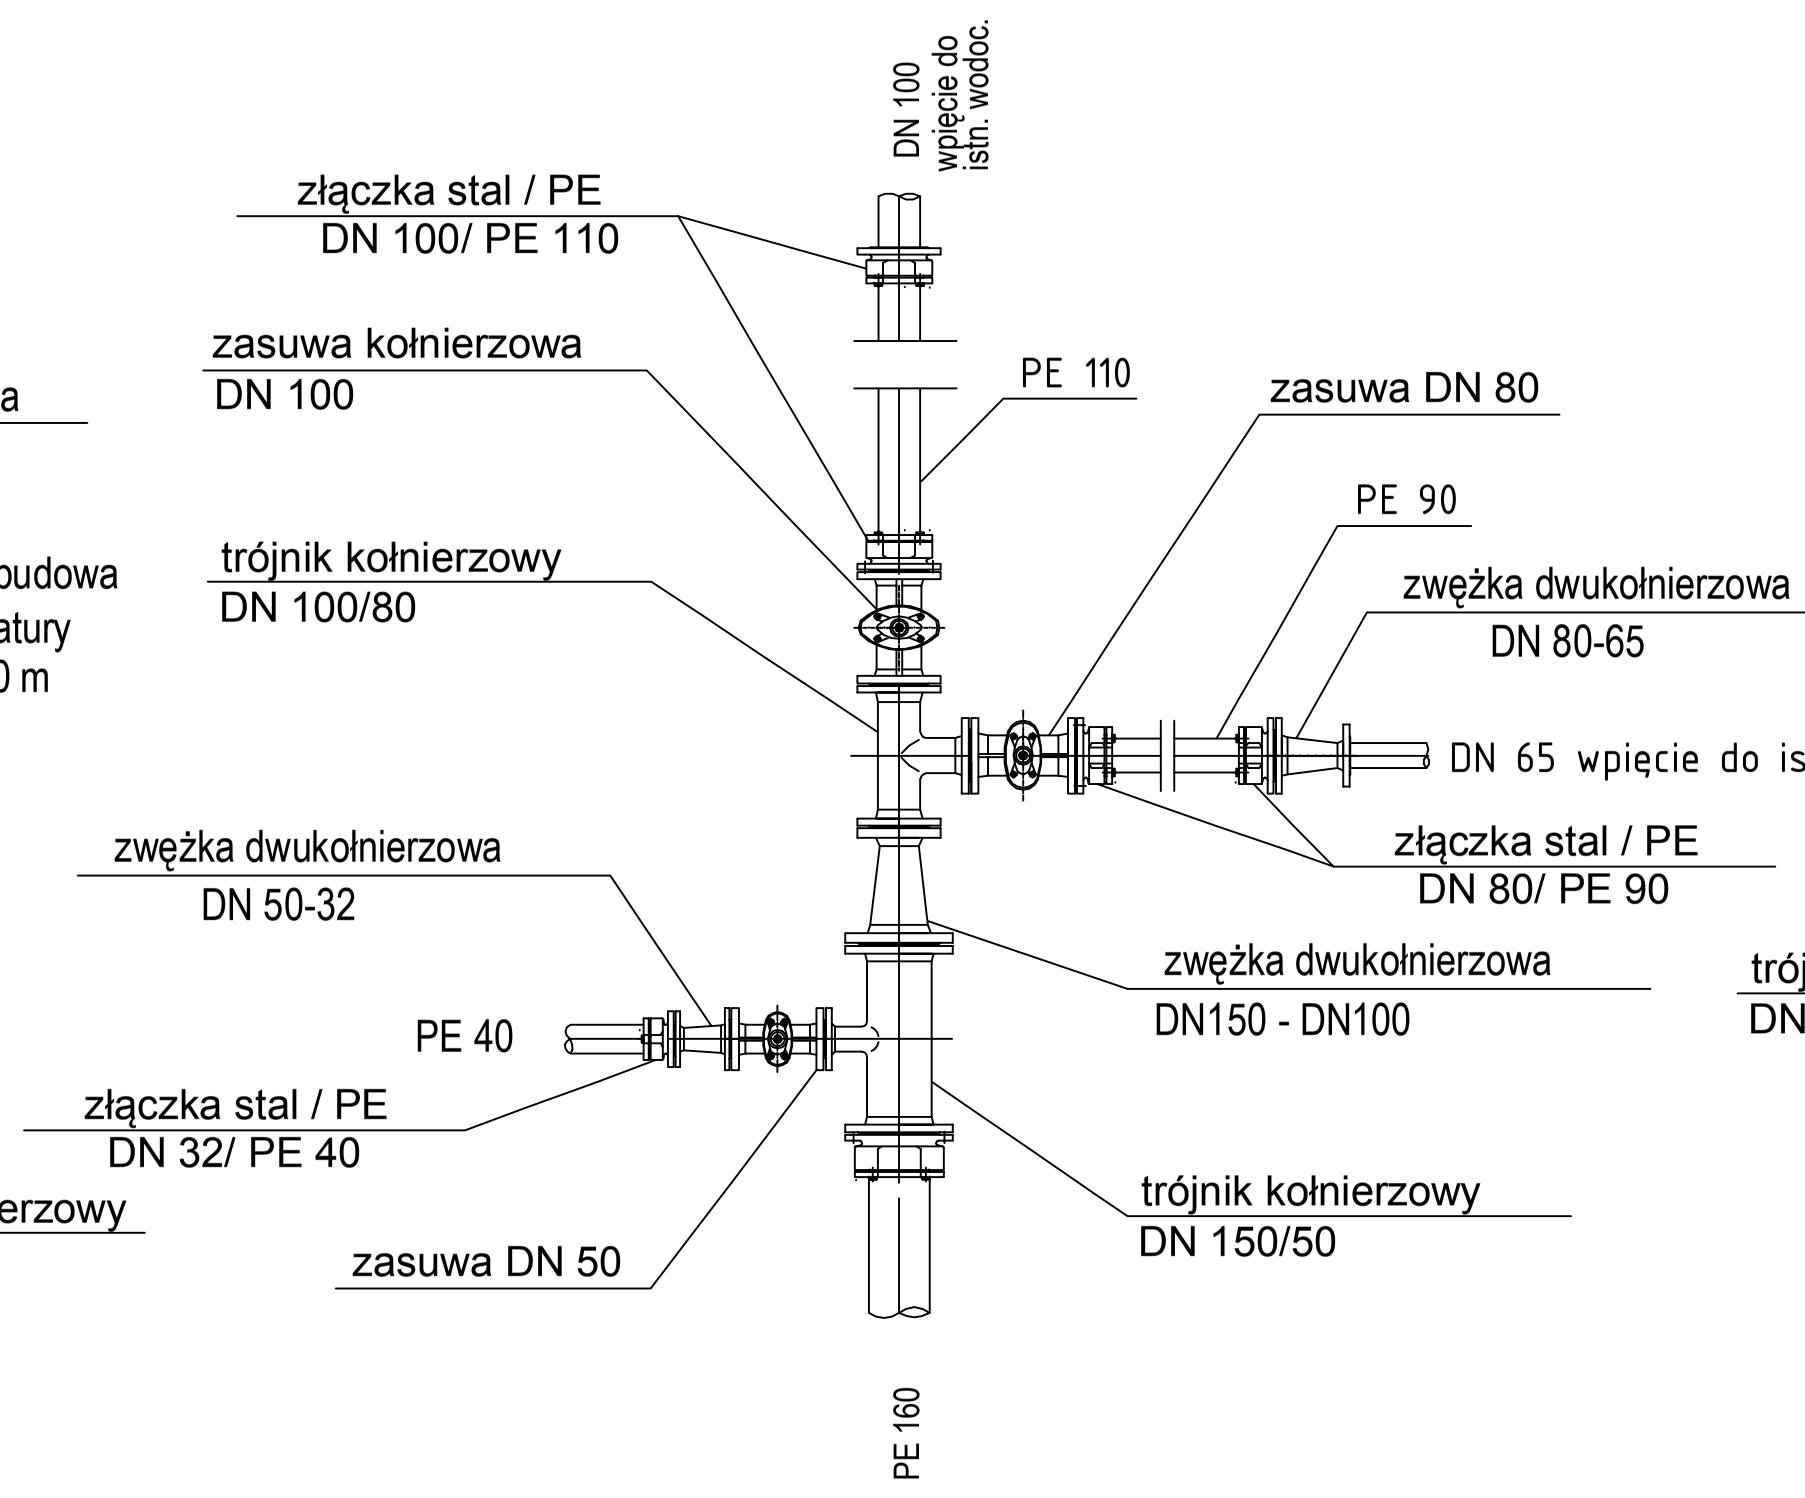

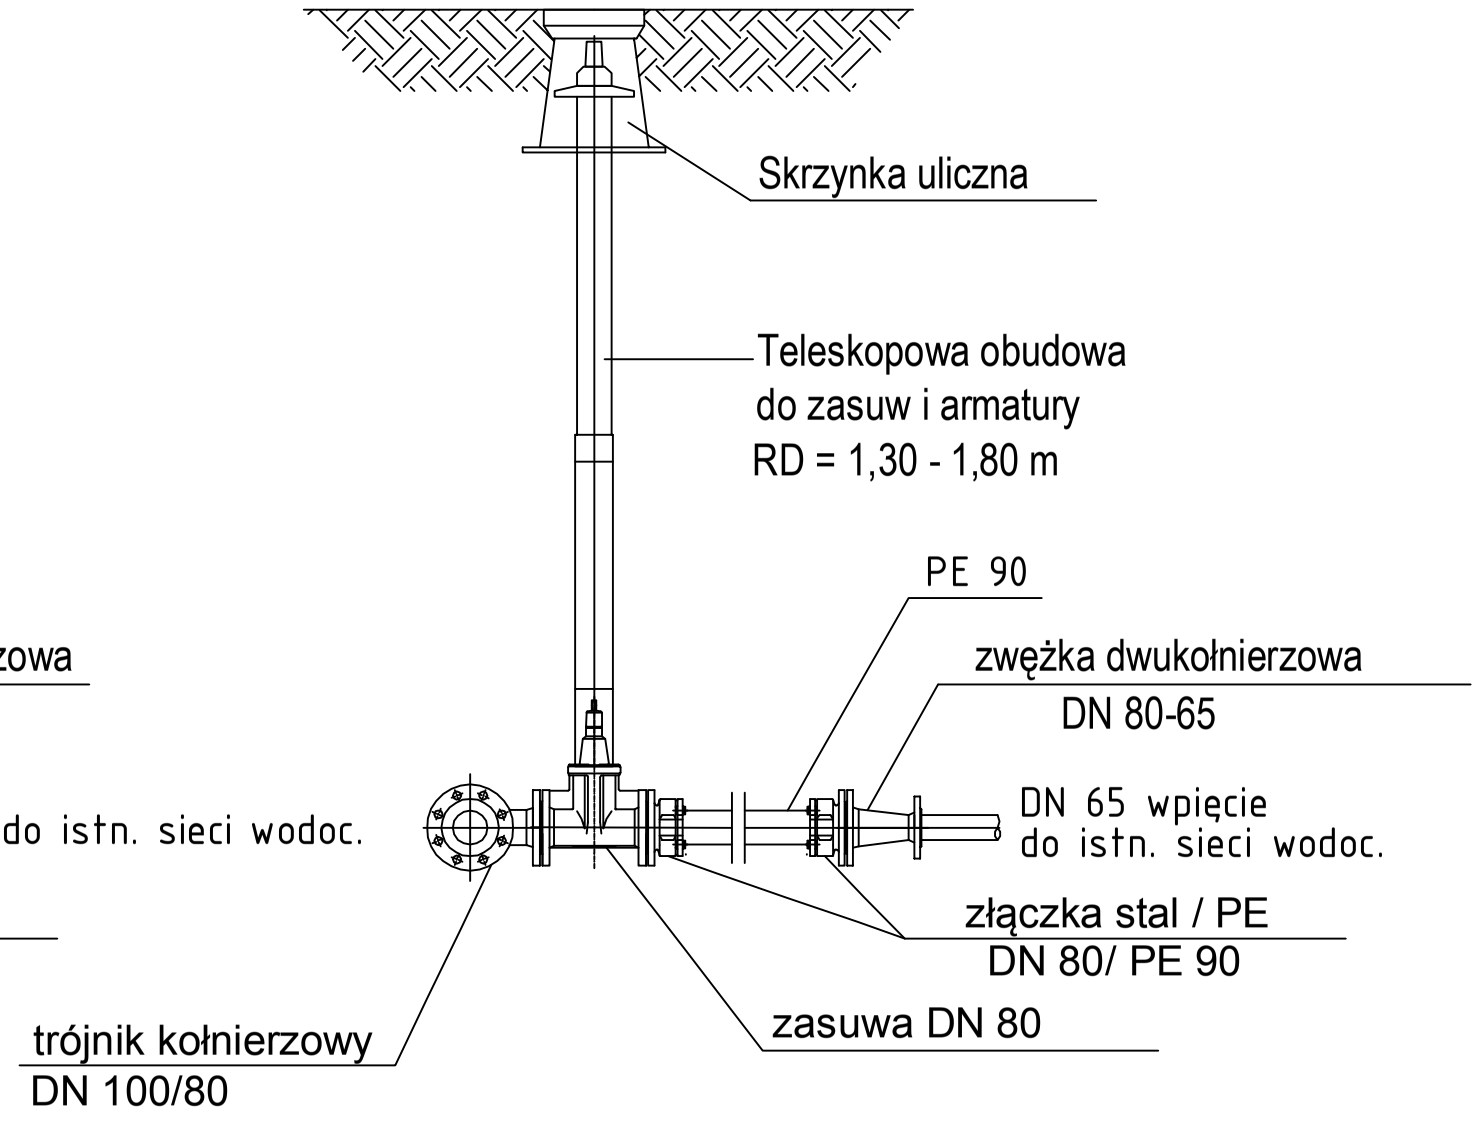

Indeks	Zmiany	Data
4.		
3.		
2.		
1.		

Wszystkie prawa zastrzeżone. Rysunek ten podlega ochronie prawnej zgodnie z przepisami Ustawy z dnia 04.02.1994r. o Prawie autorskim i prawach pokrewnych. Powielanie oraz wykorzystywanie rysunku bez zgody autora może być karalne.

OBIEKT

Przebudowa ciągu spacerowego w części ul. Konstytucji 3 Maja, części ul. Łącznej i ul. Mickiewicza wraz z infrastrukturą towarzyszącą

INWESTOR

Gmina Karpacz
ul. Konstytucji 3 Maja 54, 58-540 Karpacz

CONSULTING - PROJECT
Biuro Konsultingowo - Projektowe
ul. Plac Piastowski 28; 58-560 Jelenia Góra
tel. 607 817 667; e-mail: office@cp.karpacz.pl

PROJEKTANT	mgr inż. Mariusz Waśniowski 108/DOŚ/06	PODPIS
ASYSTENT	mgr inż. Mariusz Niebudek	
SPRAWDZAJĄCY	mgr inż. Andrzej Burdynowski 2517/93/2612/94	
RYSUNEK	PROJEKT WYKONAWCZY SCHEMAT WĘZŁA W41 - W 43	SKALA -:-
		DATA 2015-12-07
		NR RYS. 12/IS

BIS MARIUSZ NIEBUDEK