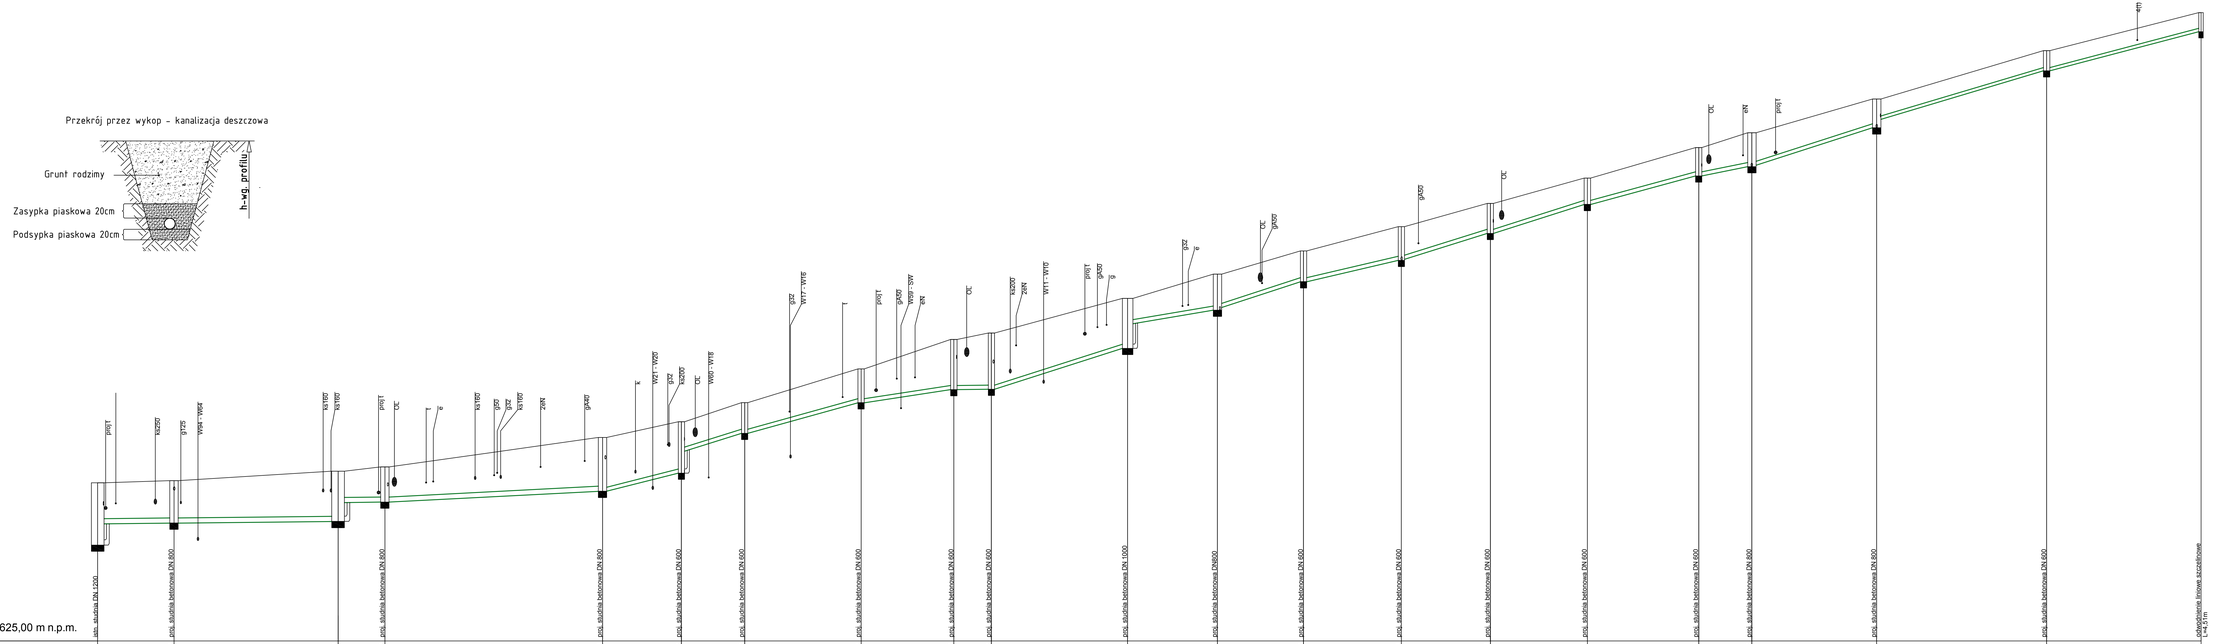
Przekrój przez wykop - kanalizacja deszczowa
Grunt rodzimy
Zasypka piaskowa 20cm
Podsypka piaskowa 20cm
h-wg. profilu
Poziom porównawczy 625,00 m n.p.m.
Rzędna terenu projektowanego
Rzędna dna kanału
Zagłębienie dna kanału [m]
Odległości [m]
Średnice, materiał
Spadek
Długość trasy [m]
Oznaczenie
7,25
15,57
4,42
20,63
7,49
5,99
11,03
8,80
12,93
8,51
8,16
9,27
8,46
9,19
10,57
5,04
11,85
16,13
14,63
PVC_T 250×7,3
PVC_T 200×5,9
PVC_T 160×4,7
PVC_N 200×4,9
0,5 %
2,5 %
11,4 %
14,0 %
13,2 %
7,1 %
15,0 %
7,5 %
15,0 %
10,9 %
14,5 %
15,0 %
12,8 %
8,7 %
15,0 %
14,3 %
12,7 %
D82
D83
D84
D85
D86
D87
D88
D89
D90
D91
D92
D93
D94
D95
D96
D97
D98
D99
D100
D101
OL31

| | | |