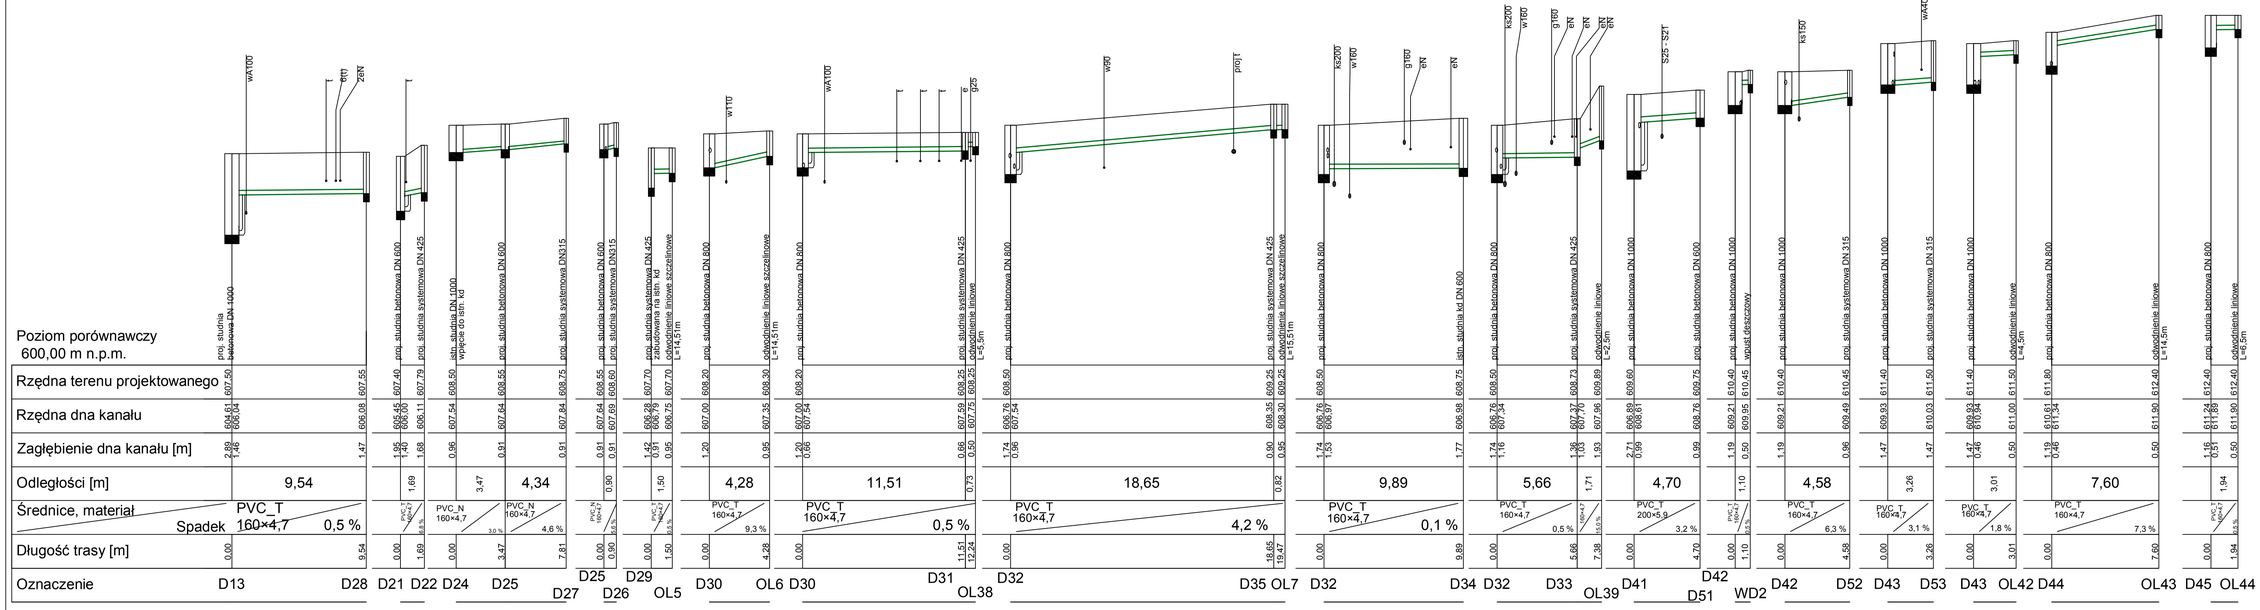

	Indeks	Zmiany	Data
4.			
3.			
2.			
1.			

Wszystkie prawa zastrzeżone. Rysunek ten podlega ochronie prawnej zgodnie z przepisami Ustawy z dnia 04.02.1994r. o Prawie autorskim i prawach pokrewnych. Powielanie oraz wykorzystywanie rysunku bez zgody autora może być karalne.

OBIEKT:

Przebudowa ciągu spacerowego w części ul. Konstytucji 3 Maja, części ul. Łącznej i ul. Mickiewicza wraz z infrastrukturą towarzyszącą

INWESTOR:

Gmina Karpacz
ul. Konstytucji 3 Maja 54, 58-540 Karpacz

CONSULTING - PROJECT
Biuro Konsultacyjno - Projektowe
ul. Plac Piastowski 28, 58-560 Jelenia Góra
tel. 607 617 667, e-mail: office@g-karpacz.pl

PROJEKTANT: mgr inż. Mariusz Waśniowski	108/DOŚ/06	PODPIS
SPRAWDZIŁ: mgr inż. Mariusz Niebudek		
OPRACOWAŁ: mgr inż. Andrzej Burdynowski	2517/93/2012/64	

RYSUNEK: PROJEKT WYKONAWCZY — SKALA: 1:100/200

TYTUŁ: PROFIL KANALIZACJI DESZCZOWEJ - CZ. VI — DATA: 2015-12-07 — NR RYS.: 23/IS

BIS MARIUSZ NIEBUDEK