


Nawierzchnia brukowa kl. D400

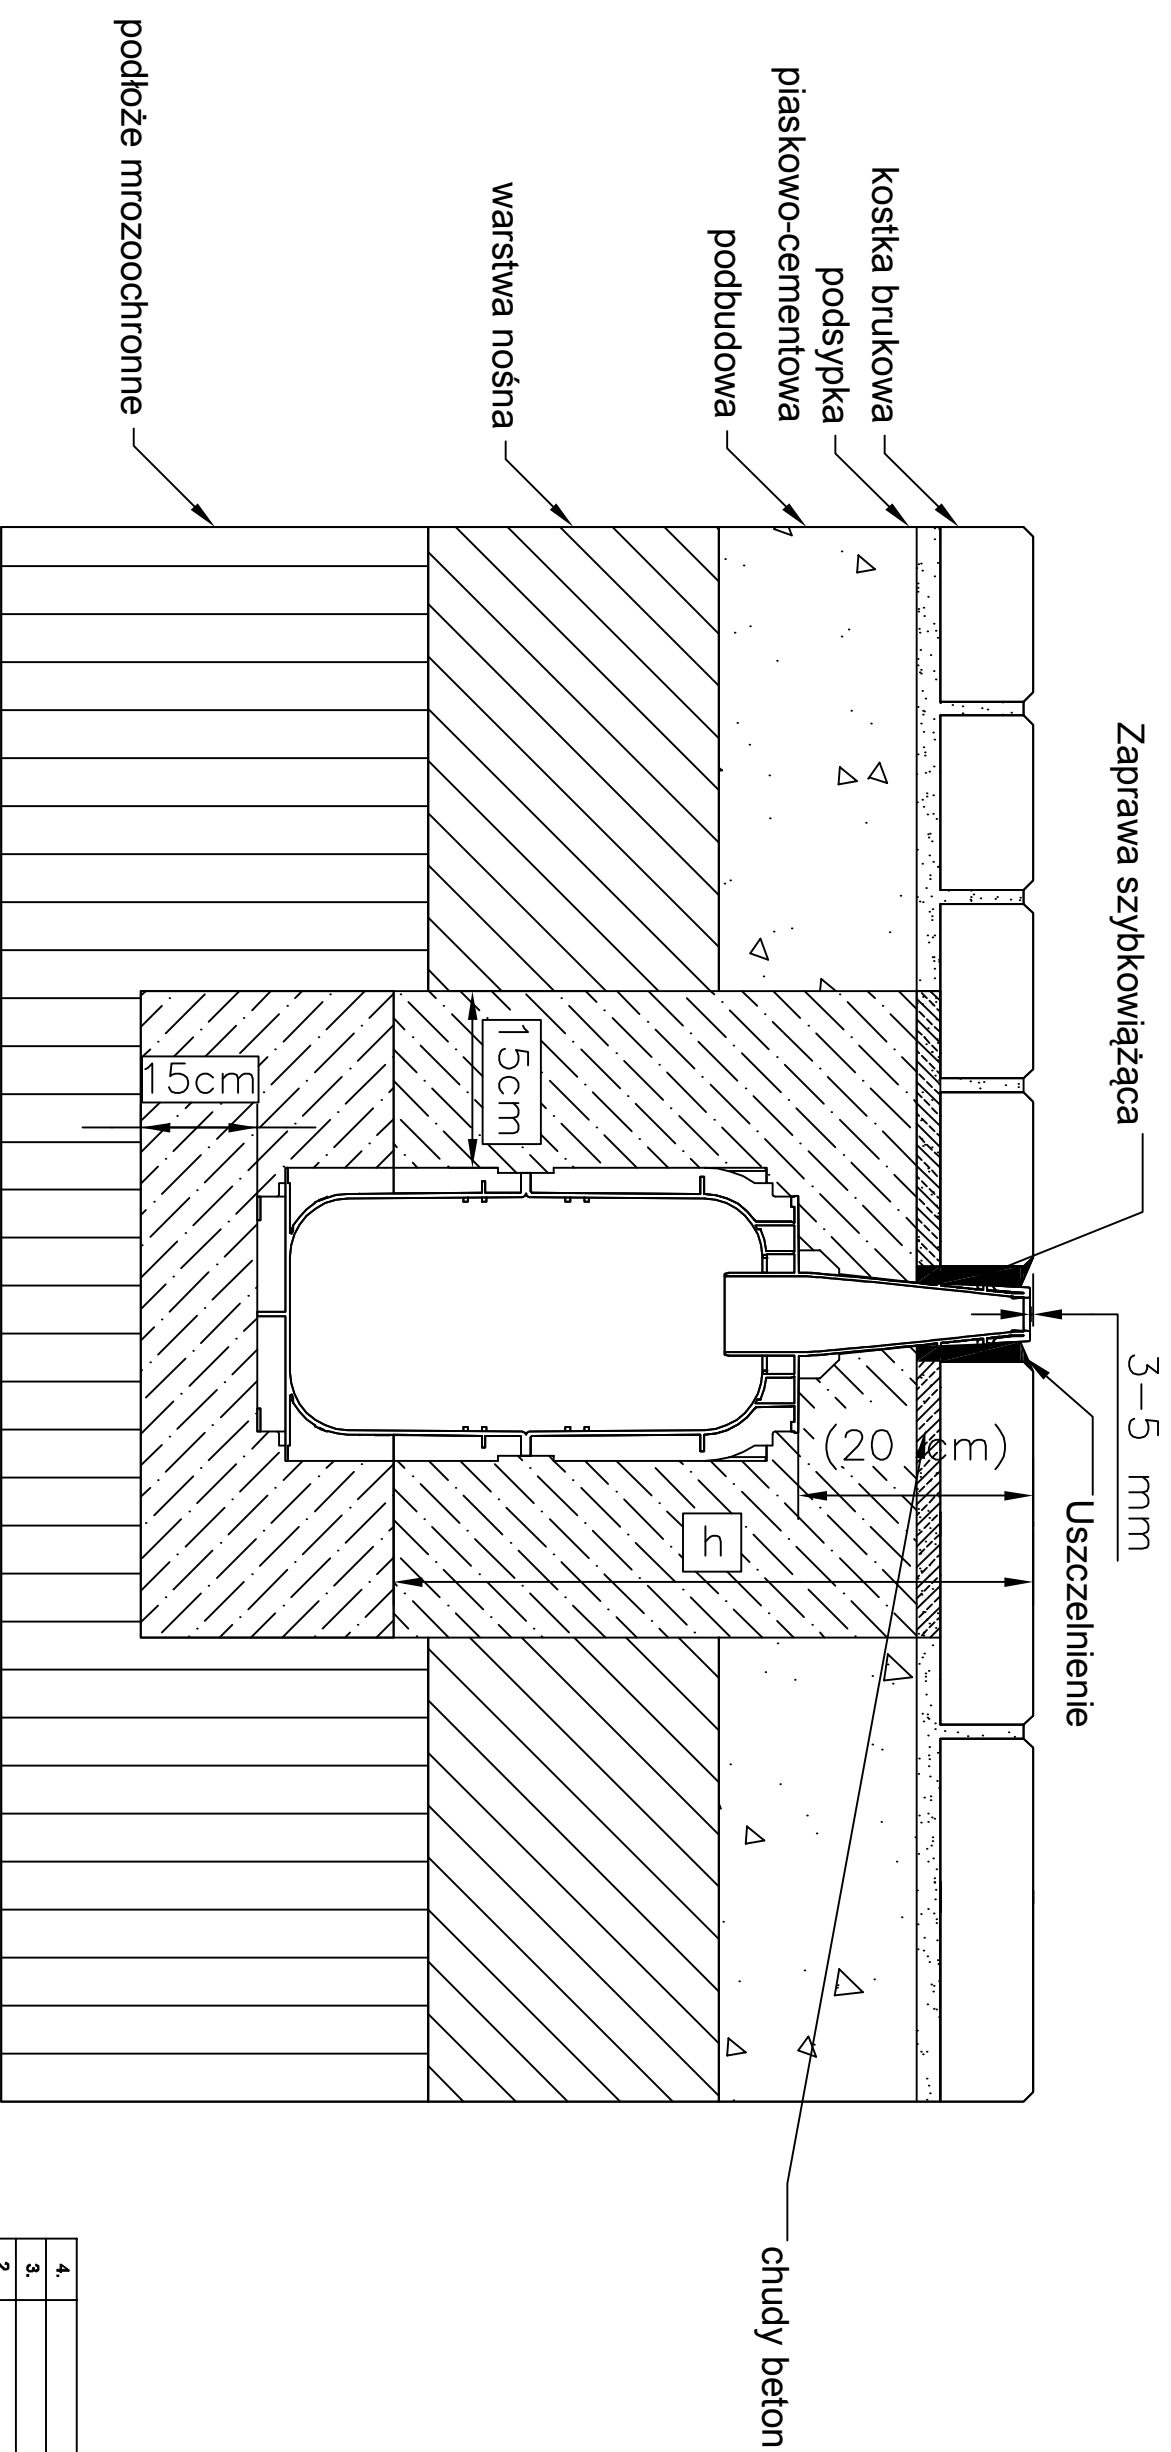

Klasa obciążenia wg. PN EN 1433 / DIN V 19580	D 400
Opaska betonowa: -b / grub. -d / wys. -h (w cm)	15 / 15 / *
Podana klasa betonu to klasa minimalna	
En 206-1/	Klasa betonu opaski C 30/37
DIN 1045-2	Klasa betonu fundamentu C 30/37

4.		
3.		
2.		
1.		
Indeks	Zmiany	Data

Wszystkie prawa zastrzeżone. Rysunek ten podlega ochronie prawnej zgodnie z przepisami Ustawy z dnia 04.02.1994r. o Prawie autorskim i prawach pokrewnych. Powielanie oraz wykorzystywanie rysunku bez zgody autora może być karalne.

Przebudowa ciągu spacerowego w części ul. Konstytucji 3 Maja, część ul. Łącznej i ul. Mickiewicza wraz z infrastrukturą towarzyszącą

ZMIENSTOR

Gmina Karpacz
ul. Konstytucji 3 Maja 54, 58-540 Karpacz

CONSULTING - PROJECT
Biuro Konsultingowo - Projektowe
ul. Pico Pasteurki 26, 58-580 Alenka Góra
tel. 607 617 697; e-mail: office@cp.karpacz.pl

PROJEKTANT
mgr inż. Mariusz Waśniowski 1081D08/08

ASYSTENT
mgr inż. Mariusz Niebudek

SPRAWOZDAJĄCY
mgr inż. Andrzej Burdynowski 2517/83/2812/84

PROJEKT WYKONAWCZY
SCHEMAT ZABUDOWY ODWODNIENIA
SZCZELNIOWEGO
- NAWIERZCHNIA BRUKOWA