PRZEKRÓJ A-A

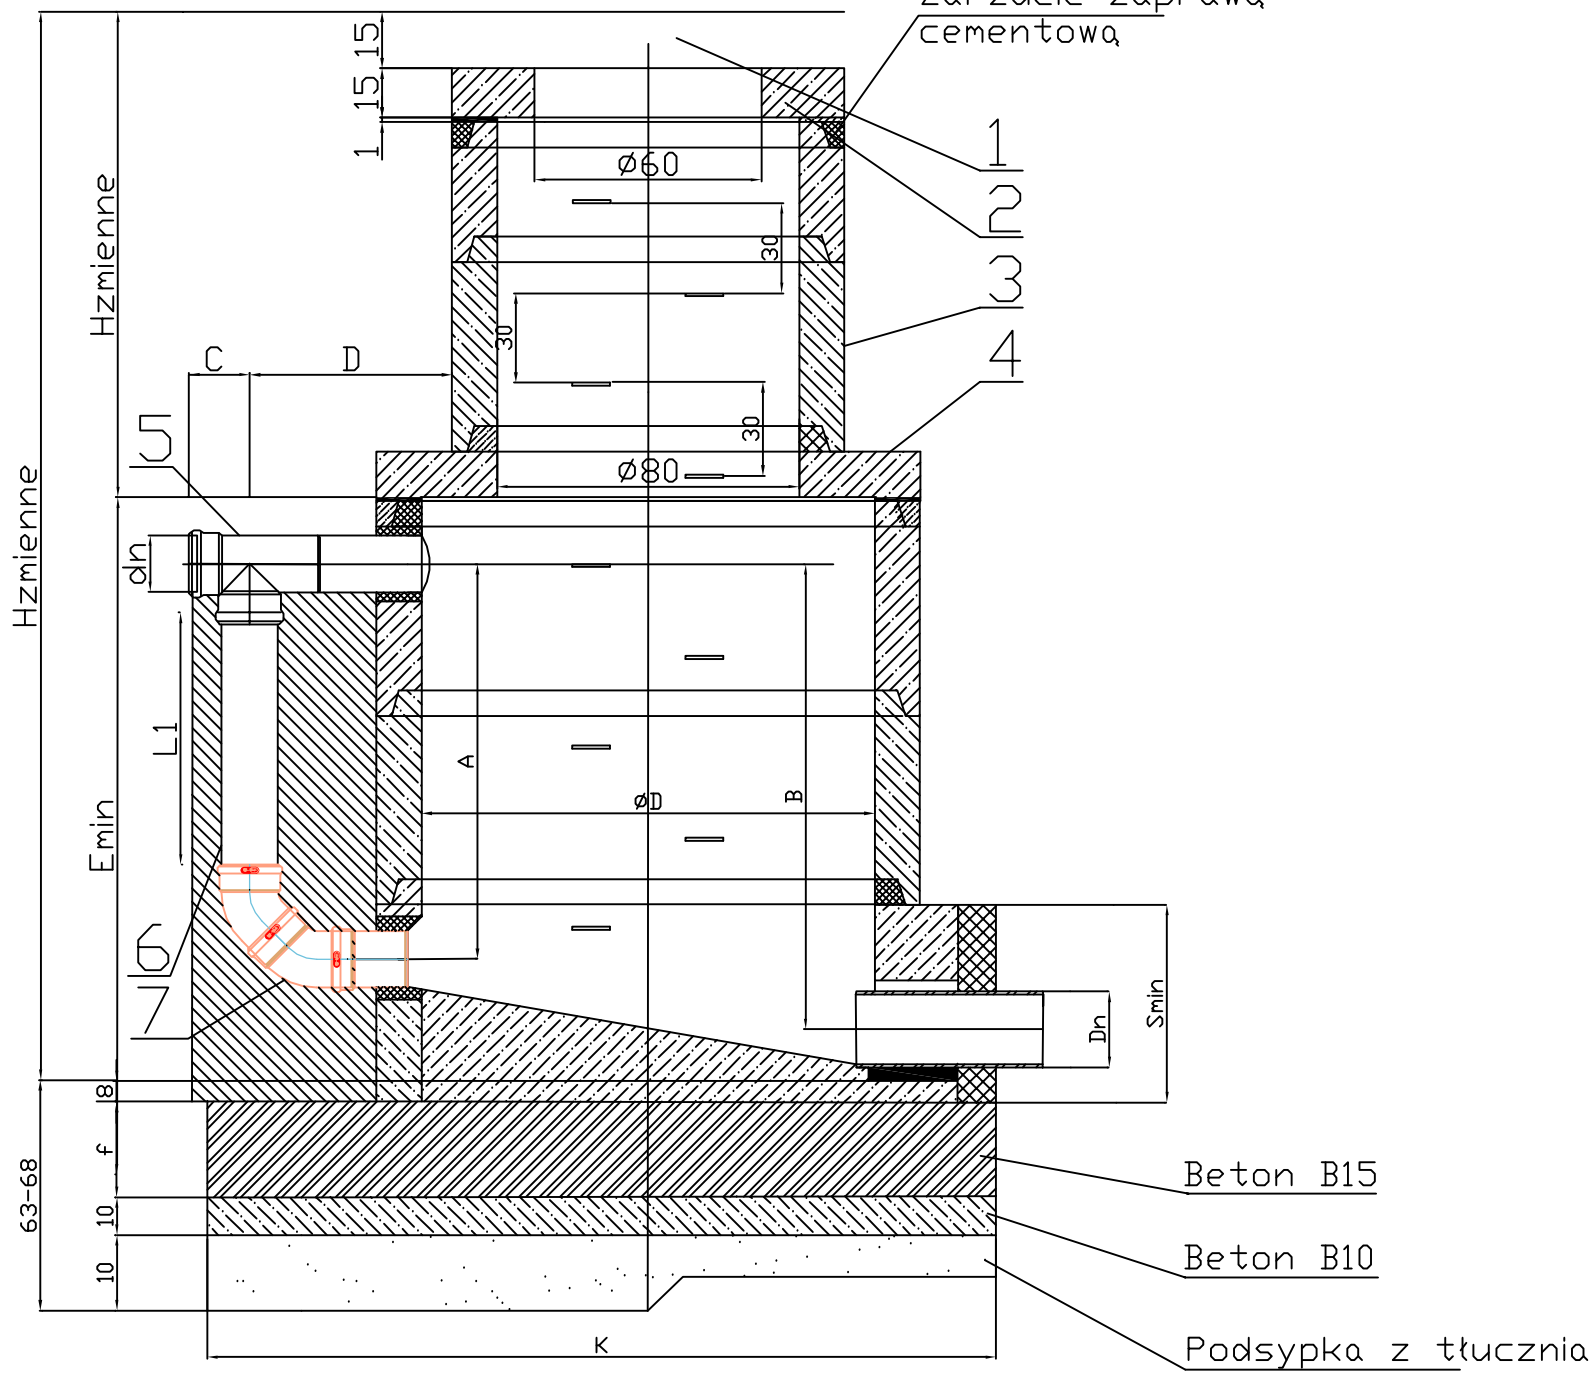

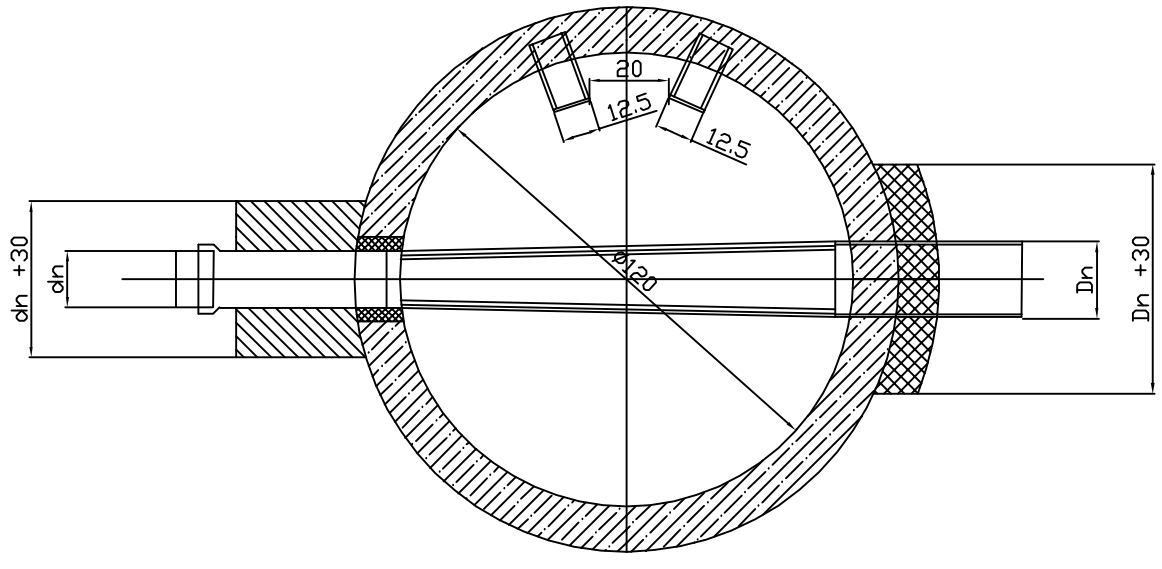

Smin	45	49	54	55	75	81
f	25	25	25	25	30	30
Dn	0.16	0.20	0.25	0.31	0.40	0.50
ØD	144	144	144	144	168	168
L1 min max	154	148	118	118	118	118
E min	192	195	198	201	211	221
D	35	35	48	48	48	48
C	23	25	25	25	25	25
B min max	43 197	49 197	73 197	73 197	73 197	73 197
A min max	43 197	49 197	73 197	73 197	73 197	73 197

POZ.	WYSZCZEGÓLNIENIE.
7	Kolano z PVC dn 200
6	Rura z PVC dn - wg tabeli
5	Trójnik z PVC dn - wg tabeli
4	Płyta pokrywowa dla studzienki Ø120
3	Krąg betonowy Ø80
2	Płyta pokrywowa pod właz kanałowy Ø100
1	Żeliwny właz kanałowy -typu lekkiego Ø600 wg PN- Żeliwny właz kanałowy -typu ciężkiego Ø600 wg PN-

Indeks	Zmiany	Data
4.		
3.		
2.		
1.		

Wszystkie prawa zastrzeżone. Rysunek ten podlega ochronie prawnej zgodnie z przepisami Ustawy z dnia 04.02.1994r. o Prawie autorskim i prawach pokrewnych. Powielanie oraz wykorzystywanie rysunku bez zgody autora może być karalne.

OBIEKT

Przebudowa ciągu spacerowego w części ul. Konstytucji 3 Maja, części ul. Łącznej i ul. Mickiewicza wraz z infrastrukturą towarzyszącą

INWESTOR

Gmina Karpacz
ul. Konstytucji 3 Maja 54, 58-540 Karpacz

CONSULTING - PROJECT
Biuro Konsultingowo - Projektowe
ul. Plac Piastowski 28; 58-560 Jelenia Góra
tel. 607 817 867; e-mail: office@cp.karpacz.pl

PROJEKTANT mgr inż. Mariusz Waśniowski 108/DOŚ/06	PODPIS	
ASYSTENT mgr inż. Mariusz Niebudek		
SPRAWDZAJĄCY mgr inż. Andrzej Burdynowski 2517/93/2612/94		
RYSUNEK PROJEKT WYKONAWCZY SCHEMAT STUDZIENKI KANALIZACYJNEJ KASKADOWEJ	SKALA -:-	
	DATA 2015-12-07	
	NR RYS. 30/IS	

BIS MARIUSZ NIEBUDEK