














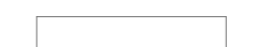








Skala 1:250

LEGENDA:

-  Zakres opracowania
-  Linia "Scarpa" na ciągu pieszym
-  Linia "Scarpa" na pionowej ścianie
-  Nawierzchnia ciągu pieszego (granitowe płyty i kostka)
-  Zabudowa istniejąca
-  Ogródki gastronomiczne
-  Mury oporowe
-  Dominanta architektoniczna
-  Obszar zieleni
-  Przewieszka na ozdoby eventowe
-  Art punkt
-  Klomb zieleni z siedziskiem (drzewo ok. H= 4-5m)
-  Słup tablicy ogłoszeniowej - tablica czasowa
-  Tablica ogłoszeniowa
-  Słup ogłoszeniowy okrągły
-  Hydrant p.poż H=80
-  Słup oświetleniowy, numer/obwód zasilania
-  Szafka energetyczna ze złączami 380V i 230V
-  Oprawy doziemne LED - punktowe
-  Oprawy doziemne LED - liniowe
-  Oprawy doziemne LED - poziome na lini "Scarpa"

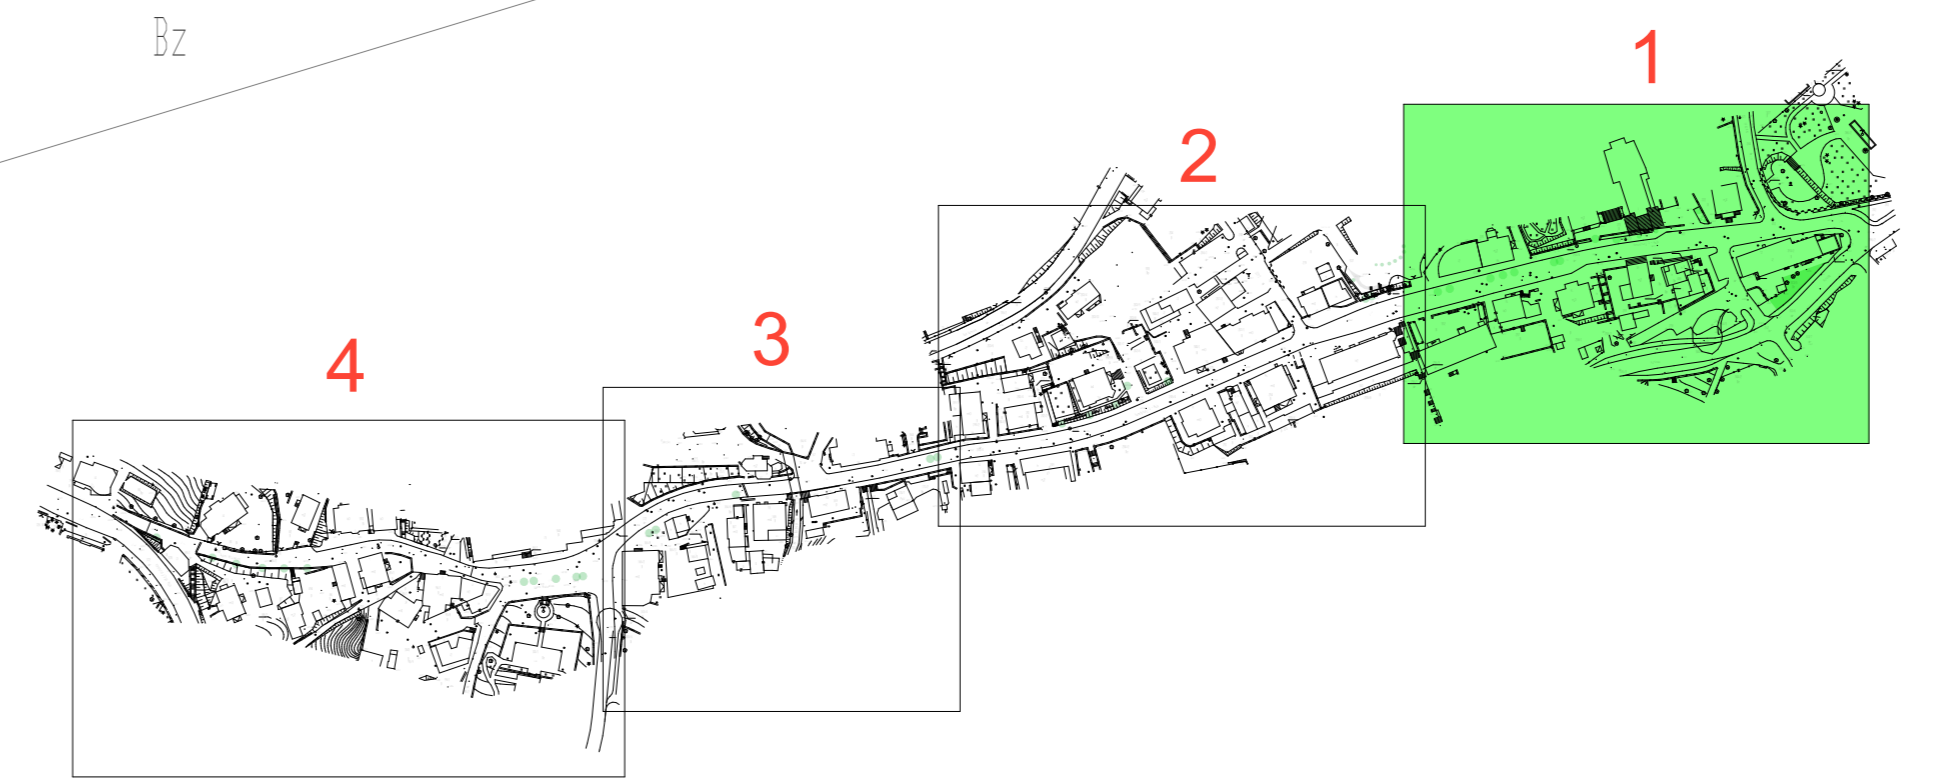

4		
3		
2		
1		
Zawiera		
Data		
Przebieg linii przelazowej, rysunek ten podlega ochronie prawnej zgodnie z przepisami ustawy z dnia 04.02.1994 r. o Prawie Autorskim i Prawach Powiazanych, Powielanie oraz rozpowszeznianie rysunku bez zgody autora moze byc karane.		
Przebudowa ciągu spacerowego w części ul. Konstytucji 3 Maja, części ul. Łąkowej i ul. Mickiewicza wraz z infrastrukturą towarzyszącą		
Wzrostki		
Gmina Karpacz		
ul. Konstytucji 3 Maja 54, 58-540 Karpacz		
CONSULTING PROJECT		
Branża: Oświetlenie		
ul. Konstytucji 3 Maja, części ul. Łąkowej i ul. Mickiewicza wraz z infrastrukturą towarzyszącą		
Projektant:		
arch. Robert Futerhendler	180006	19043
arch. Grazyna Futerhendler	180006	19043
arch. Jaroslaw Hraty	211150	
arch. Karolina Szpak	1905040011	
arch. Paulina Kijanka		
arch. Lech Barański	38282WPP	
arch. Anna Ilnicka		
arch. Anna Chodkowska		
arch. Anna Laszczyk		
mgr inż. Marusz Wasilowski	10000006	
mgr inż. Marusz Niebudek		
mgr inż. Andrzej Burdynowski	25115021294	
mgr inż. Magdalena Kozłowska	15800510	
mgr inż. Bogumił Kozłowski	1310100W	
mgr inż. Dariusz Rusnak	129600	
mgr inż. Marek Langer	65000000	
mgr inż. Leonard Łęcki	16242WPP-20	
mgr inż. Bogdan Wiśniewski	16242WPP-20	
PROJEKT WYKONAWCZY		
Plan oświetlenia i iluminacji		
strefa 1		
Skala: 1:250		
Data: 12-2015		
1		