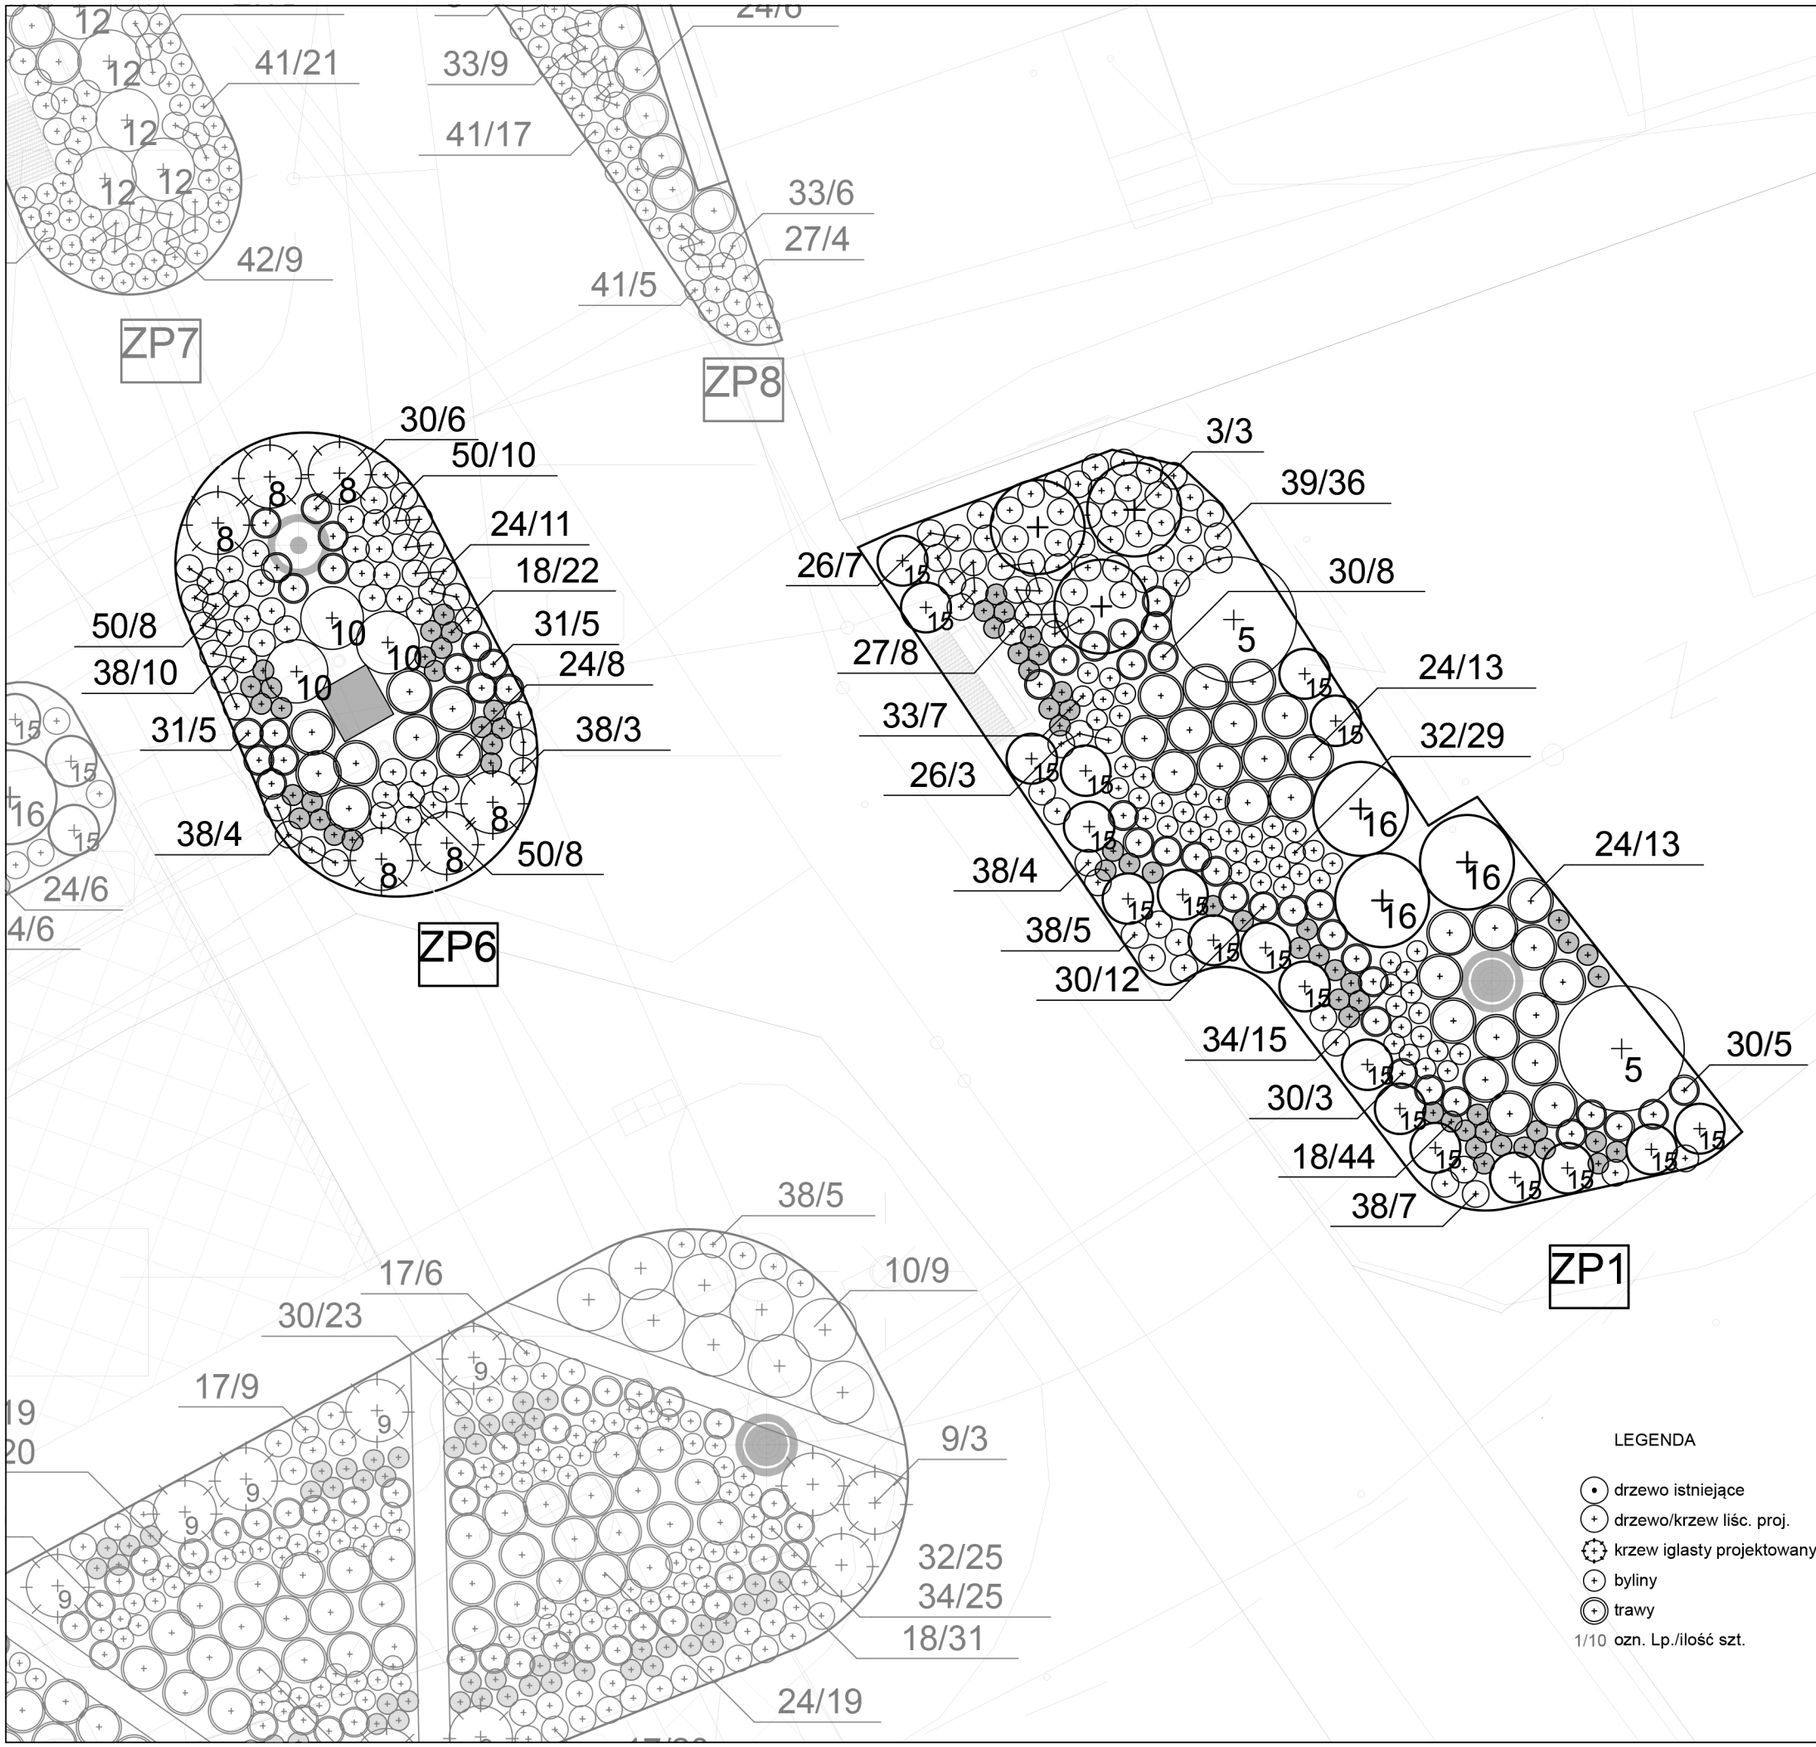

Indeks	Zmiany	Data
4.		
3.		
2.		
1.		

Wszystkie prawa zastrzeżone. Rysunek ten podlega ochronie prawnej zgodnie z przepisami Ustawy z dnia 04.02.1994r. o Prawie autorskim i prawach pokrewnych. Powielanie oraz wykorzystywanie rysunku bez zgody autora może być karalne.

OBIEKT

Przebudowa ciągu spacerowego w części ul. Konstytucji 3 Maja, części ul. Łącznej i ul. Mickiewicza wraz z infrastrukturą towarzyszącą

INWESTOR

Gmina Karpacz
ul. Konstytucji 3 Maja 54, 58-540 Karpacz

CONSULTING - PROJECT
Biuro Konsultingowo - Projektowe
ul. Plac Piastowski 28; 58-560 Jelenia Góra
tel. 607 817 667; e-mail: office@cp.karpacz.pl

PROJEKTANT	NR UPRAWNIEŃ	
arch. Robert Futerhendler	1890/88 WBPP JG	
PROJEKTANT		
arch. kraj. Julianna Gorczyńska		
SPRAWDZAJĄCY		
arch. Lech Barański	382/82/WBPP	

RYSUNEK

PROJEKT WYKONAWCZY
Plan nasadzeń materiału roślinnego
ZP1 i ZP6

SKALA 1:100
DATA 2015-11-17
NR RYS. Z.01