
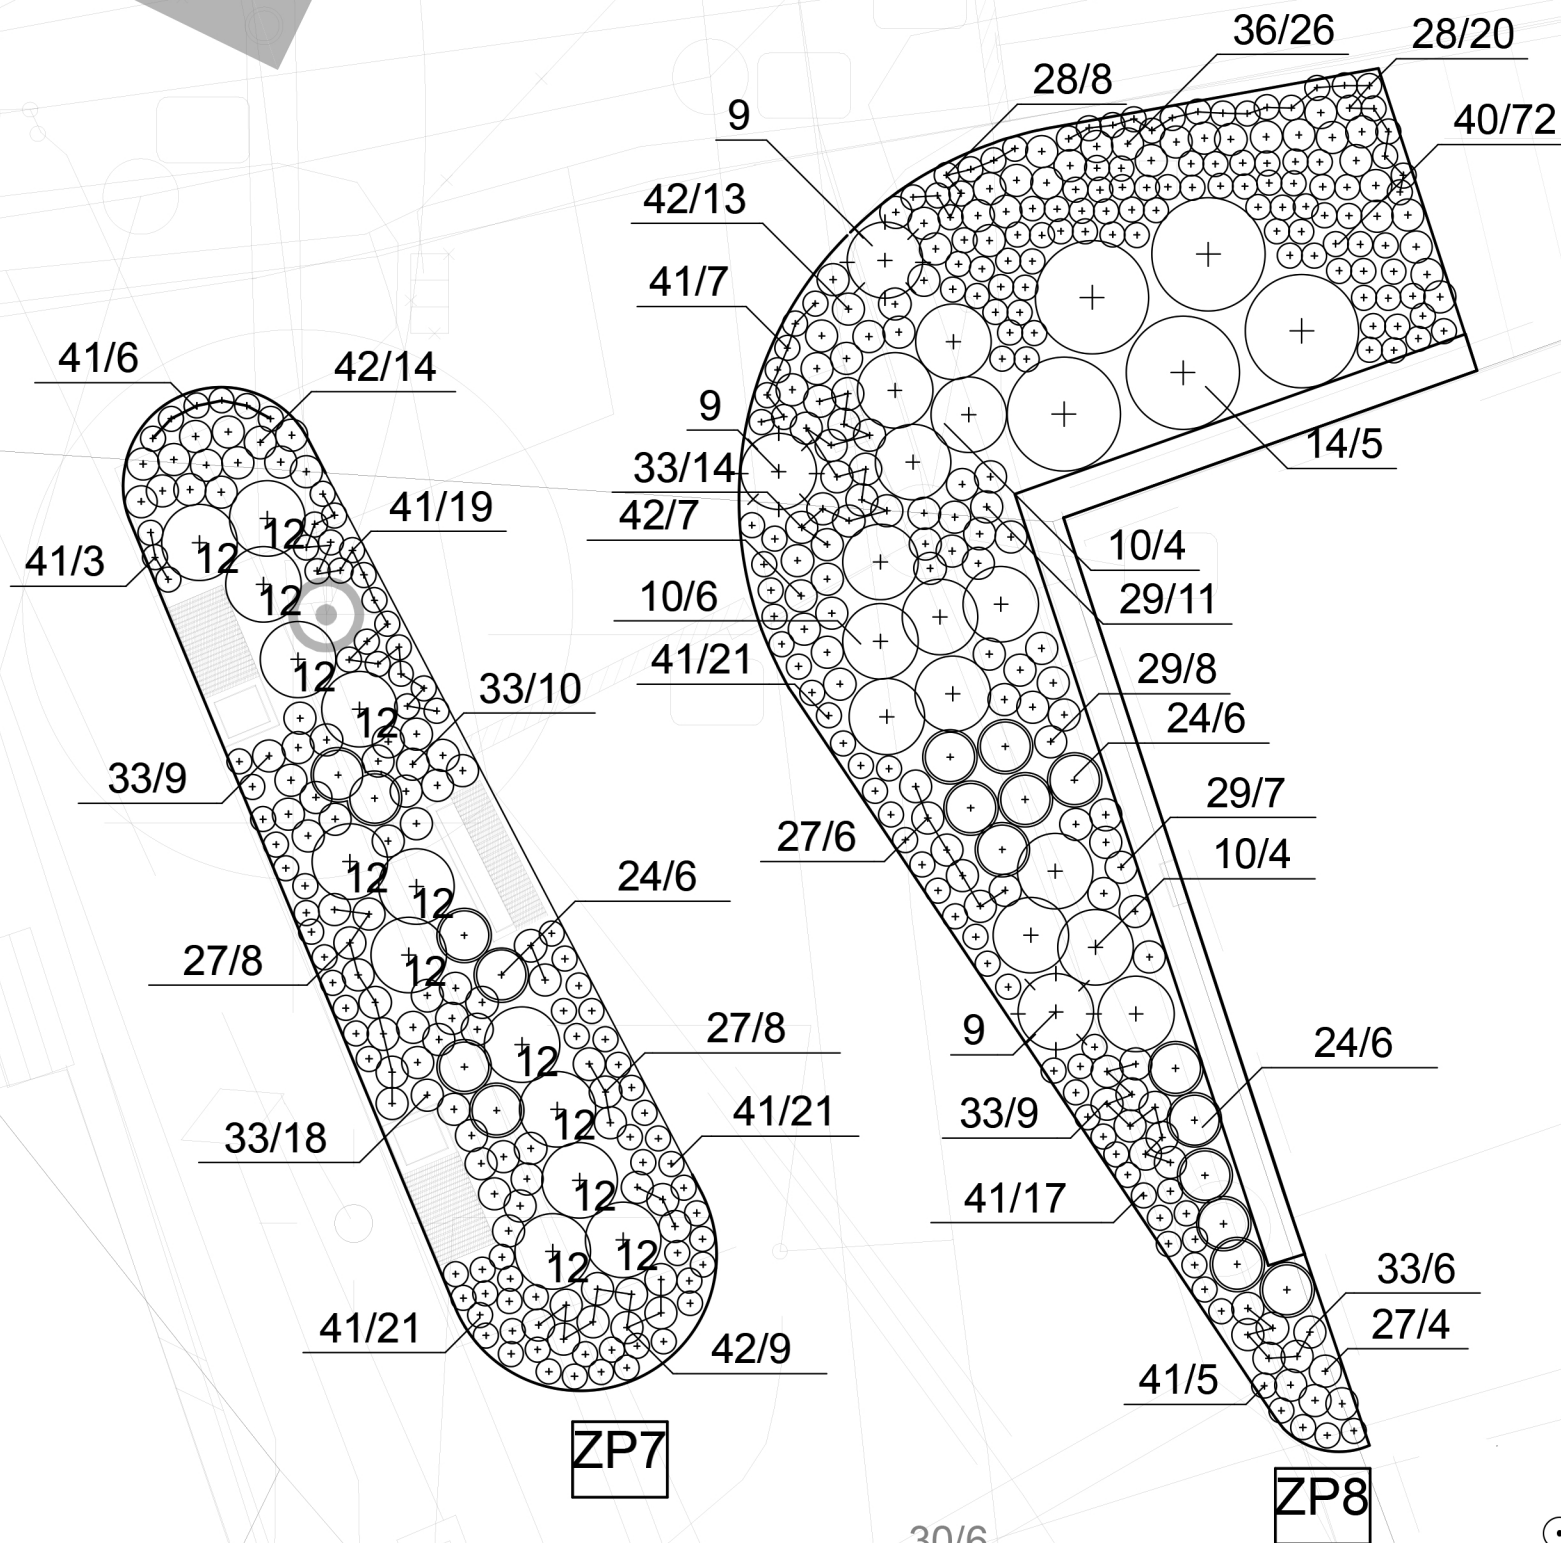


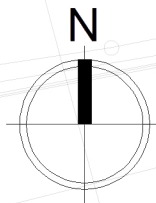

- LEGENDA
- drzewo istniejące
 - + drzewo/krzew liśc. proj.
 - ⊕ krzew iglasty projektowany
 - + byliny
 - ⊕ trawy
 - 1/10 ozn. Lp./ilość szt.

4.		
3.		
2.		
1.		
Indeks	Zmiany	Data
Wszystkie prawa zastrzeżone. Rysunek ten podlega ochronie prawnej zgodnie z przepisami Ustawy z dnia 04.02.1994r. o Prawie autorskim i prawach pokrewnych. Powielanie oraz wykorzystywanie rysunku bez zgody autora może być karalne.		
OBIEKT		
Przebudowa ciągu spacerowego w części ul. Konstytucji 3 Maja, części ul. Łącznej i ul. Mickiewicza wraz z infrastrukturą towarzyszącą		
INWESTOR		
Gmina Karpacz ul. Konstytucji 3 Maja 54, 58-540 Karpacz		
PROJEKTANT		
arch. Robert Futerhendler	NR UPRAWNIEN 1890/88 WBPP JG	
arch. kraj. Julianna Gorczyńska		
SPRAWDZAJĄCY		
arch. Lech Barański	382/82/WBPP	
RYSUNEK		
PROJEKT WYKONAWCZY Plan nasadzeń materiału roślinnego ZP7 i ZP8		SKALA 1:100 DATA 2015-11-17 NR RYS. Z.05