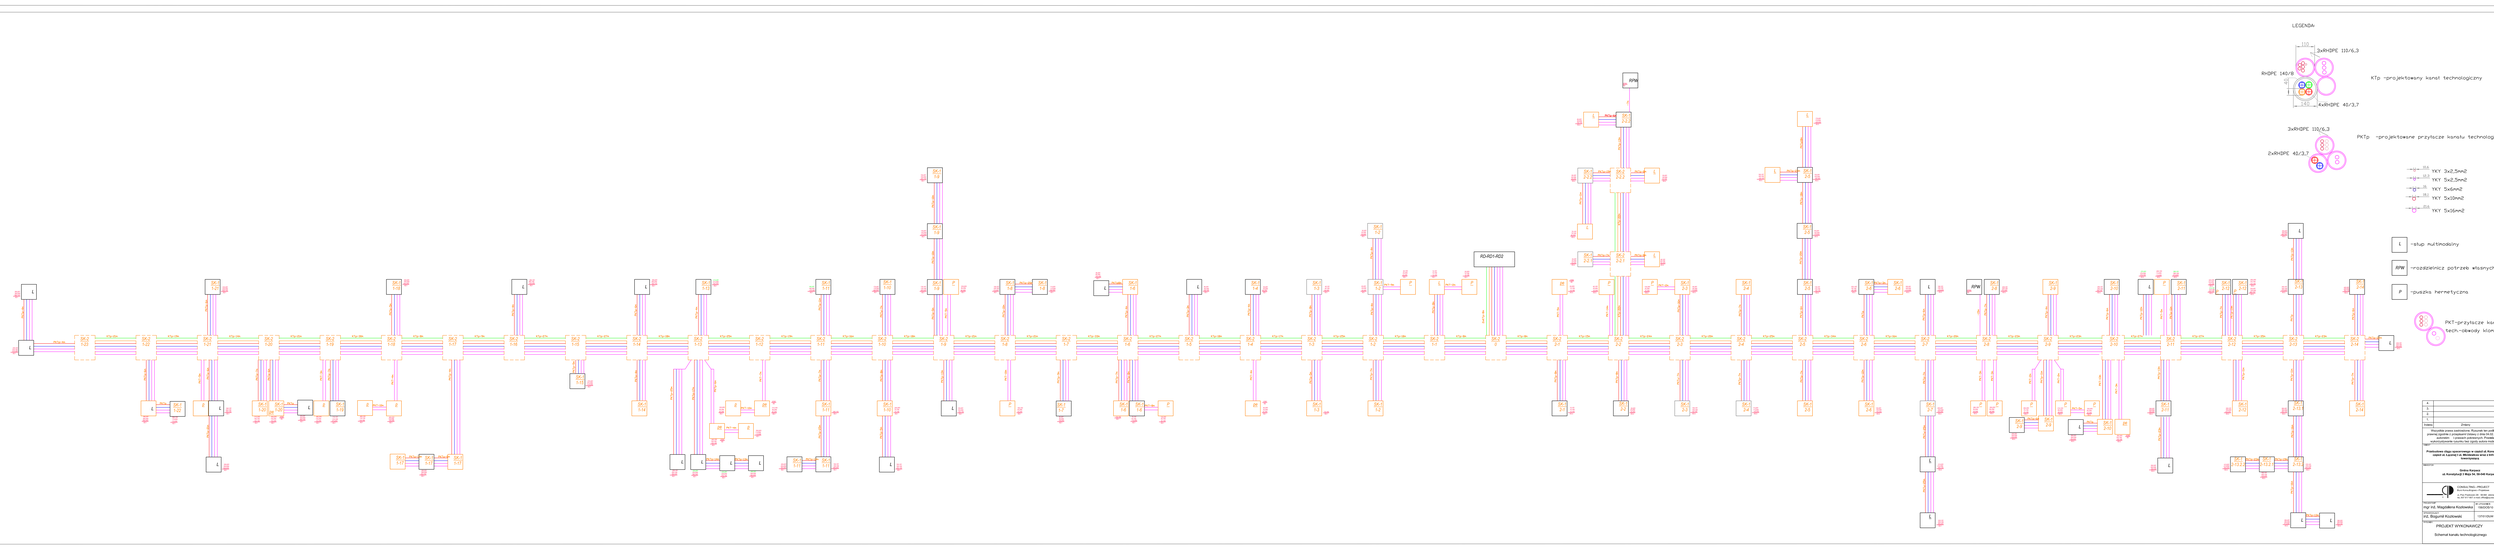
LEGENDA
2xHDPE 110/6,3
KTp -projektowany kanał technologiczny
4xHDPE 40/3,7
3xHDPE 110/6,3
PKTp -projektowane przyłącze kanału technologicznego
2xHDPE 40/3,7
YKY 3x2,5mm2
YKY 5x2,5mm2
YKY 5x6mm2
YKY 5x10mm2
YKY 5x16mm2
- rejon multimodalny
- rozdzielnica potrzeb własnych
- rpuszka hermetyczna
PKT-przyłącze kanału tech.-obwody klimbu
RPW
RDHEH-R22
Projektant: mgr inż. Magdalena Kuźlewska
Sprawdzający: inż. Zbigniew Kuźlewski
PROJEKT WYKONAWCZY
Schemat kanału technologicznego
Data: 12/01/2024
Nr uprawnień / nazwisko: 12/2008/WOK/18
Skala: 1:1000
Nr rysunku: QKW-KS-07
Nr str.: 36