



Polska Spółka Gazownictwa sp. z o.o.
Oddział Zakład Gazowniczy we Wrocławiu
ul. Ziębicka 44, 50-507 Wrocław
tel. 71 364 95 05, faks 71 336 71 06

**Sekcja Zarządzania Majątkiem Sieciowym
w Zgorzelcu**

ul. Fabryczna 1, 59-900 Zgorzelec
tel. (075) 772 25 77

**ARKOS Sp. z o.o.
ul. 1 Maja 27
58-500 Jelenia Góra**

Wasz znak:
Nasz znak: PSGWR.ZMSZ.763.101842.18

Zgorzelec, 14.06.2018r.

Dot.: wskazania sposobu likwidacji kolizji nieczynnej sieci gazowej z planowaną wymianą słupów oświetlenia drogowego przy ul. Stanisława Staszica w Karpaczu

Szanowni Państwo

Polska Spółka Gazownictwa sp. z o.o. Oddział Zakład Gazowniczy we Wrocławiu, stosownie do pisma otrzymanego w dniu 21-05-2018r. w sprawie jw. informuje, że na terenie planowanej inwestycji zlokalizowana jest sieć gazowa nieczynna gA50 stal, która została wyłączona z eksploatacji.

Wyłączoną z eksploatacji sieć gazową przeznaczoną do demontażu przedmuchać azotem i wykopać na odcinkach kolizyjnych z planową do realizacji wymianą słupów oświetlenia drogowego. Końcówki przewodów gazowych pozostających w ziemi należy zaślepić.

Szczegółowy zakres prac związanych z demontażem wyłączonej z eksploatacji sieci gazowej należy uzgodnić z kierownikiem Gazowni w Jeleniej Górze ul. Lubańska 23.

Z przeprowadzonej likwidacji należy sporządzić protokół w dwóch jednobrzmiących egzemplarzach i jeden przesłać do Sekcji Zarządzania Majątkiem Sieciowym w Zgorzelcu.

Jednocześnie informujemy, że obowiązek informacyjny wynikający z Rozporządzenia Parlamentu Europejskiego i Rady (UE) 2016/679 z 27 kwietnia 2016 roku, w sprawie ochrony osób fizycznych w związku z przetwarzaniem danych osobowych i w sprawie swobodnego przepływu takich danych, jest udostępniony na stronie: <https://www.psgaz.pl>


Z poważaniem

KIEROWNIK
Sekcja Zarządzania
Majątkiem Sieciowym

Grzegorz Stanuch

Otrzymują:

1. Adresat
2. Gazownia w Jeleniej Górze
3. ZMS/SZ a/a

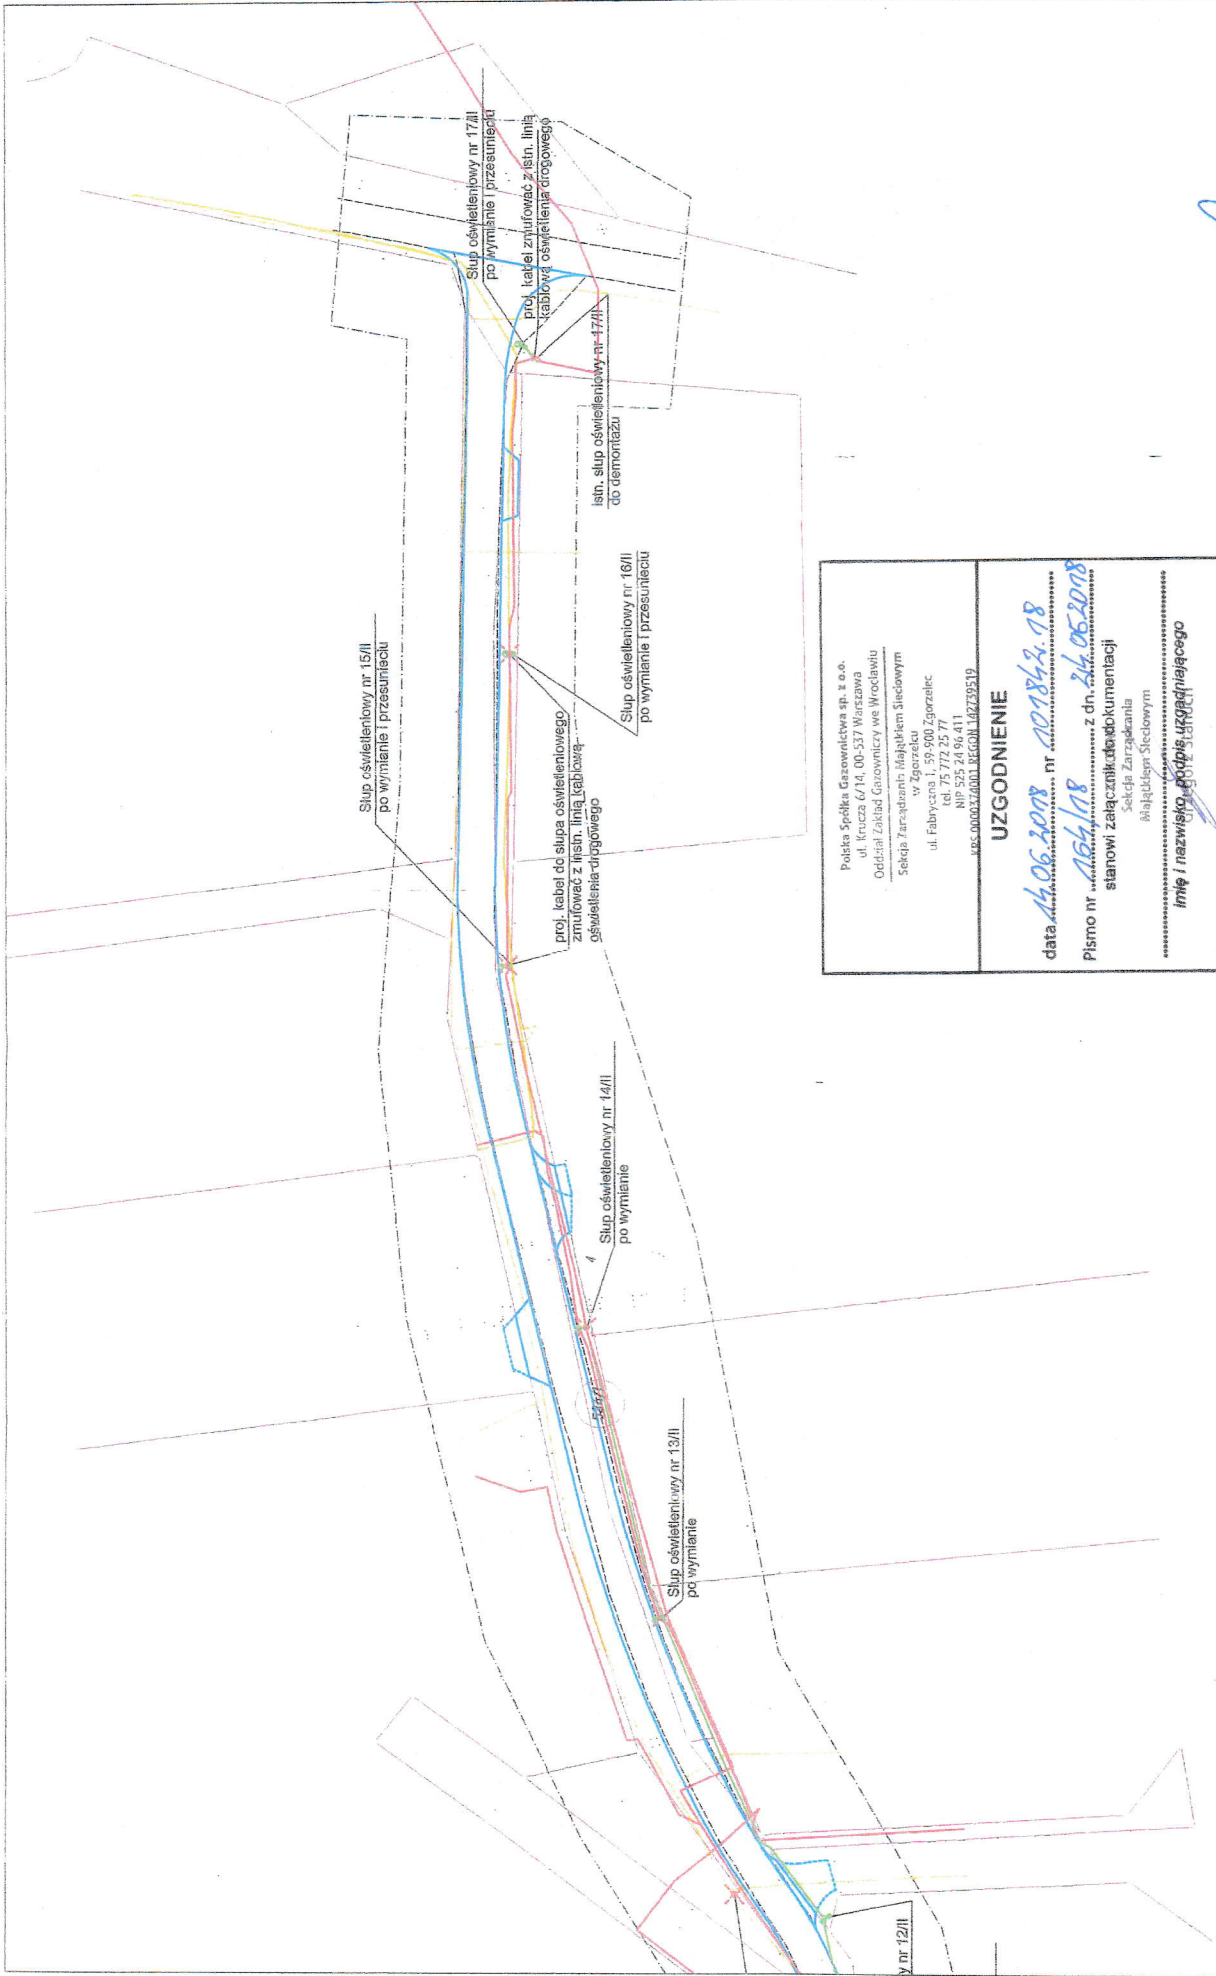

Polska Spółka Gazownictwa sp. z o.o.
 ul. Krucza 6/14, 00-537 Warszawa
 Oddział Zakład Gazowniczy we Wrocławiu
 Sekcja Zarządzania Miejscem Siedowym
 w Agencji Usług
 ul. Fabryczna 59-600 Zgorzelec
 NIP 525 24 96 411
 REGON 14229519

UZGODNIENIE

data 14.06.2008 nr 101842.08
 Pismo nr 164/08 z dn. 24.06.2008
 stanowi załącznik do dokumentacji
 Sekcja Zarządzania
 Miejscem Siedowym

imię i nazwisko, podpis uzgadniającego

PROJEKTANT: mgr inż. Włodzisław Niziołek	UPR. nr: 2069/89	PROJEKTANT SPR. AWBZ.:	UPR. nr:	RYSDUNEK nr: Rys. 1
ASISTENT:	UPR. nr:	STADIUM: UZGODNIENIE	BRANŻA: IE	SKALA: 1:500
NAZWA I ADRES OBIEKTU: Remont drogi przy ul. Stanisława Staszica w Karpaczu	PRZEDMIOT RYSUNKU: Kotłiza wymienianych słupów oświetlenia drogowego z gazociągami gA50	AFIKUSZ: A4	DATA: 05.2018	Sr. nr:

ARKOS
 Sp. z o.o.
 58-500 Jelenia Góra
 ul. 1 Maja 27,
 tel.: +48 75 7526304

LEGENDA:

- istniejący słup oświetleniowy do wymiany
- istniejąca linia kablowa oświetlenia drogowego
- słup oświetlenia drogowego po wymianie
- projektowana mufa kablowa
- projektowana linia kablowa oświetlenia drogowego
- istniejący gazociąg
- jezdnia
- granice działek
- numer działki

(30/41)