Nr działki	244	374
Nawierzchnia	Nawierzchnia asfaltowa	

Profil KS

Podziałka 1:100/500

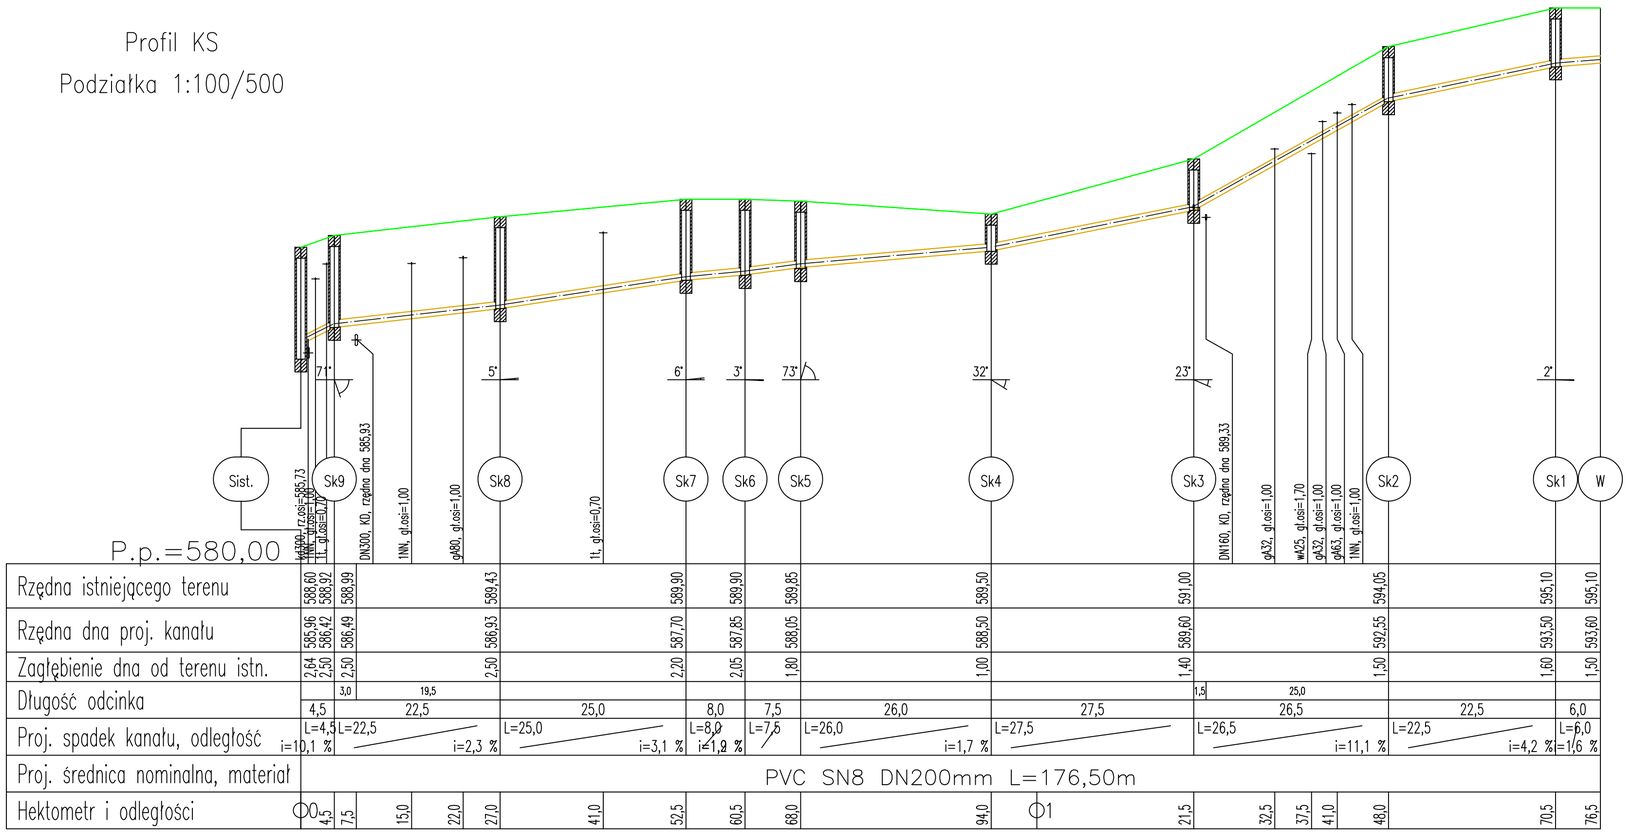

| | | |