


Rzut

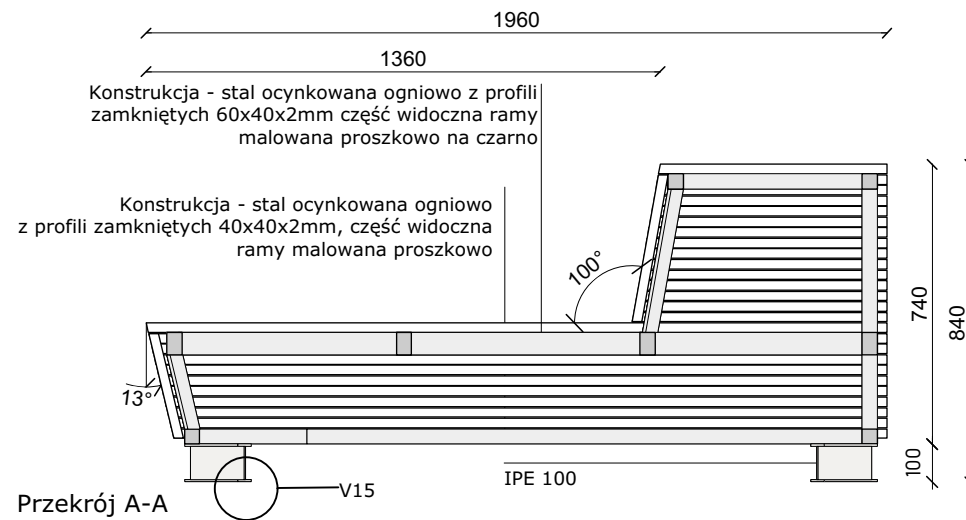

widok

**PROJEKT DREWNIANYCH SIEDZISK WRAZ Z DONICAMI W PARKU PRZY  
LIPIE W KARPACZU**

**INWESTOR:**

**GMINA KARPACZ, UL. KONSTRUTUCJI 3 MAJA 54, 58-540 KARPACZ**

Projekt - Rysunki - Meble projektowane indywidualnie

Nazwa rysunku : s1 rzut, przekrój, widok

Skala: 1:20

Data: XI 2019

**ATELIER STARZAK STREBICKI - PRACOWNIA ARCHITEKTURY s.c.**

**Jolanta Starzak**

tel: 0048 607651459

mail: js@starzakstrebicki.eu


**Dawid Strębicki**

mail: ds@starzakstrebicki.eu

tel 0048 882164157

ul. Botaniczna 14, 60-586 Poznań

**www.atelierstarzakstrebicki.pl**

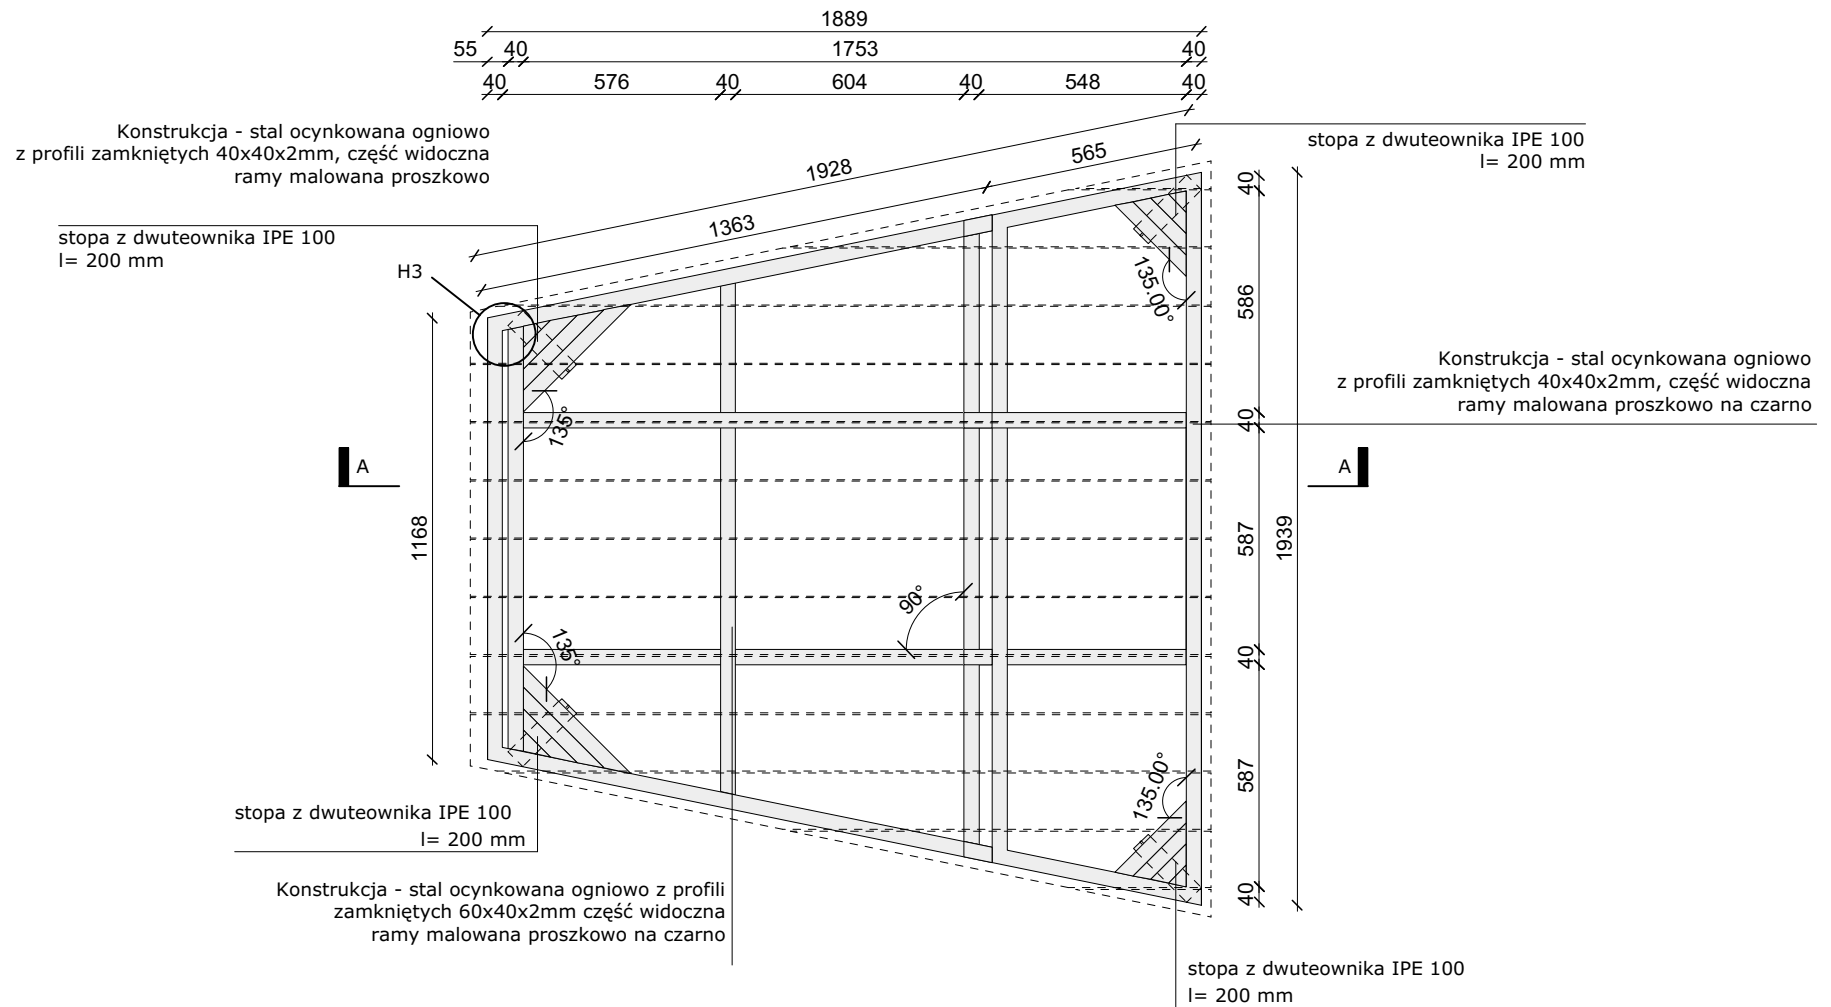

Rzut konstrukcji

**PROJEKT DREWNIANYCH SIEDZISK WRAZ Z DONICAMI W PARKU PRZY  
LIPIE W KARPACZU**

**INWESTOR:  
GMINA KARPACZ, UL. KONSTRUCJI 3 MAJA 54, 58-540 KARPACZ**  
Projekt - Rysunki – Meble projektowane indywidualnie

Nazwa rysunku : s1 konstrukcja


Skala: 1:20

Data: XI 2019

**ATELIER STARZAK STREBICKI - PRACOWNIA ARCHITEKTURY s.c.**

**Jolanta Starzak**  
tel: 0048 607651459  
mail: js@starzakstrebicki.eu  
**Dawid Strębicki**  
mail: ds@starzakstrebicki.eu  
tel 0048 882164157

ul. Botaniczna 14, 60-586 Poznań  
**www.atelierstarzakstrebicki.pl**

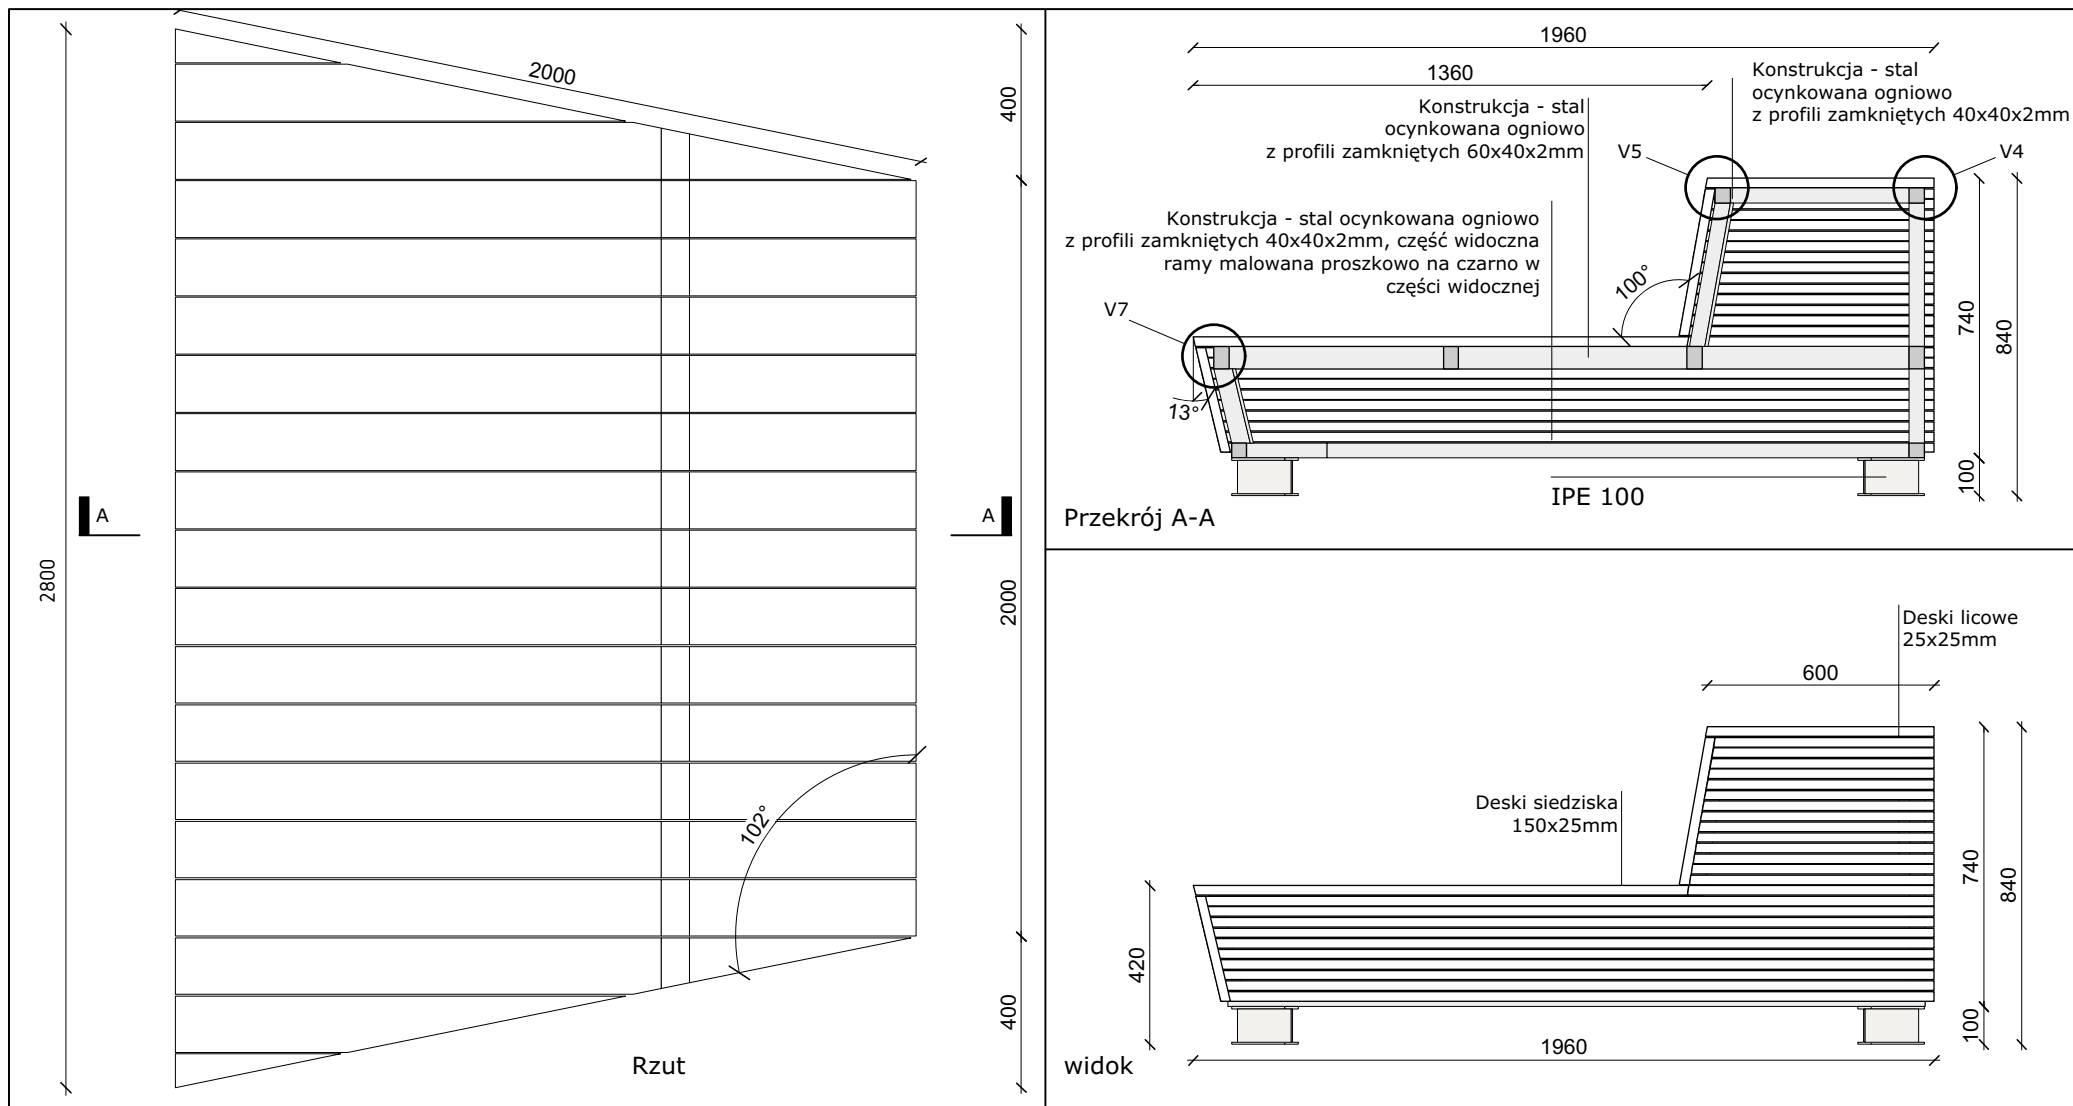

**PROJEKT DREWNIANYCH SIEDZISK WRAZ Z DONICAMI W PARKU PRZY  
LIPIE W KARPACZU**

**INWESTOR:**

**GMINA KARPACZ, UL. KONSTRUCYJNY 3 MAJA 54, 58-540 KARPACZ**

Projekt - Rysunki - Meble projektowane indywidualnie

Nazwa rysunku : s2 rzut, przekrój, widok

Skala: 1:20

Data: XI 2019

**ATELIER STARZAK STREBICKI - PRACOWNIA ARCHITEKTURY s.c.**

**Jolanta Starzak**

tel: 0048 607651459

mail: js@starzakstrebicki.eu


**Dawid Strębicki**

mail: ds@starzakstrebicki.eu

tel 0048 882164157

ul. Botaniczna 14, 60-586 Poznań

**www.atelierstarzakstrebicki.pl**

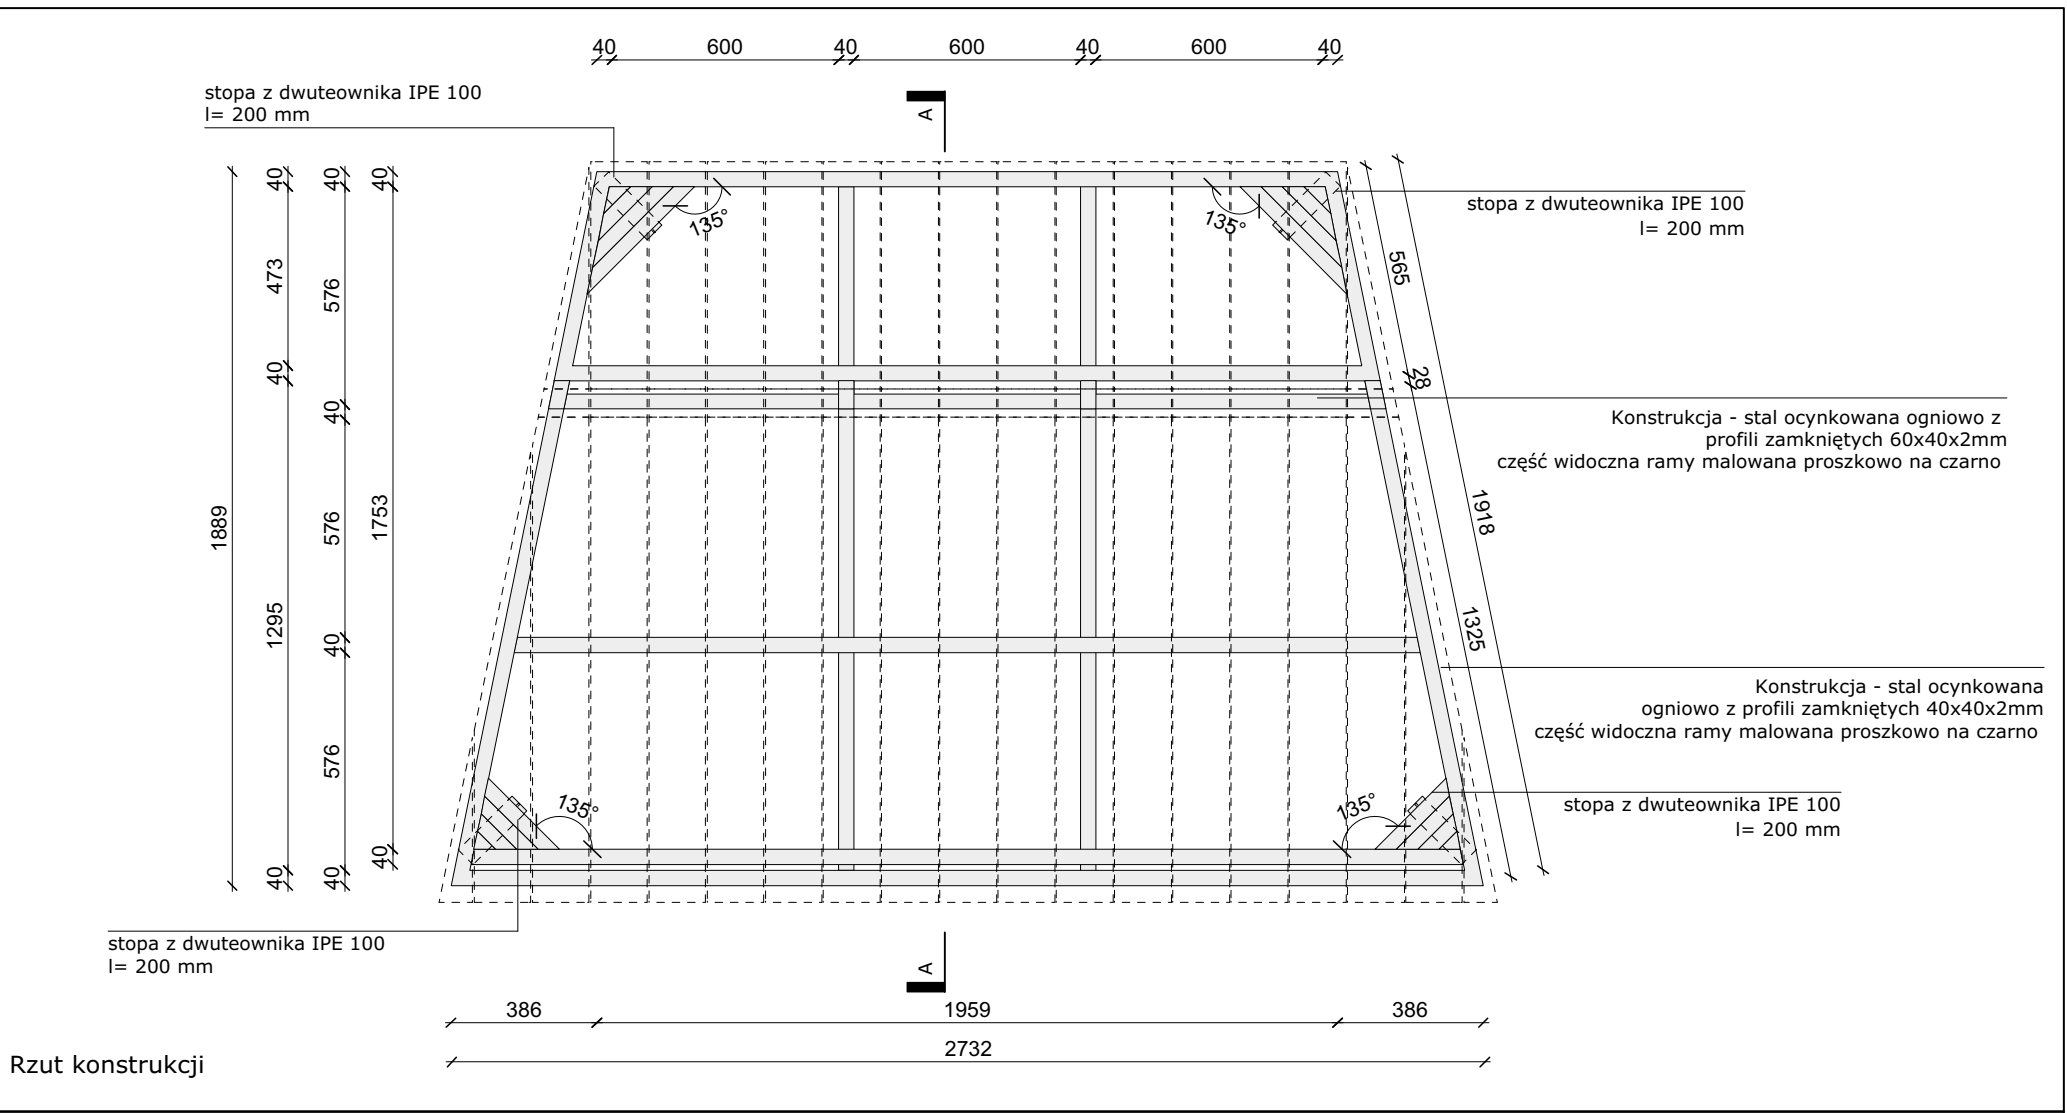

**PROJEKT DREWNIANYCH SIEDZISK WRAZ Z DONICAMI W PARKU PRZY  
LIPIE W KARPACZU**

**INWESTOR:**  
**GMINA KARPACZ, UL. KONSTRUCJI 3 MAJA 54, 58-540 KARPACZ**  
Projekt - Rysunki – Meble projektowane indywidualnie


Nazwa rysunku : s2 konstrukcja  
Skala: 1:20  
Data: XI 2019

**ATELIER STARZAK STREBICKI - PRACOWNIA ARCHITEKTURY s.c.**

**Jolanta Starzak**  
tel: 0048 607651459  
mail: js@starzakstrebicki.eu  
**Dawid Strębicki**  
mail: ds@starzakstrebicki.eu  
tel 0048 882164157


ul. Botaniczna 14, 60-586 Poznań  
[www.atelierstarzakstrebicki.pl](http://www.atelierstarzakstrebicki.pl)

Rzut konstrukcji

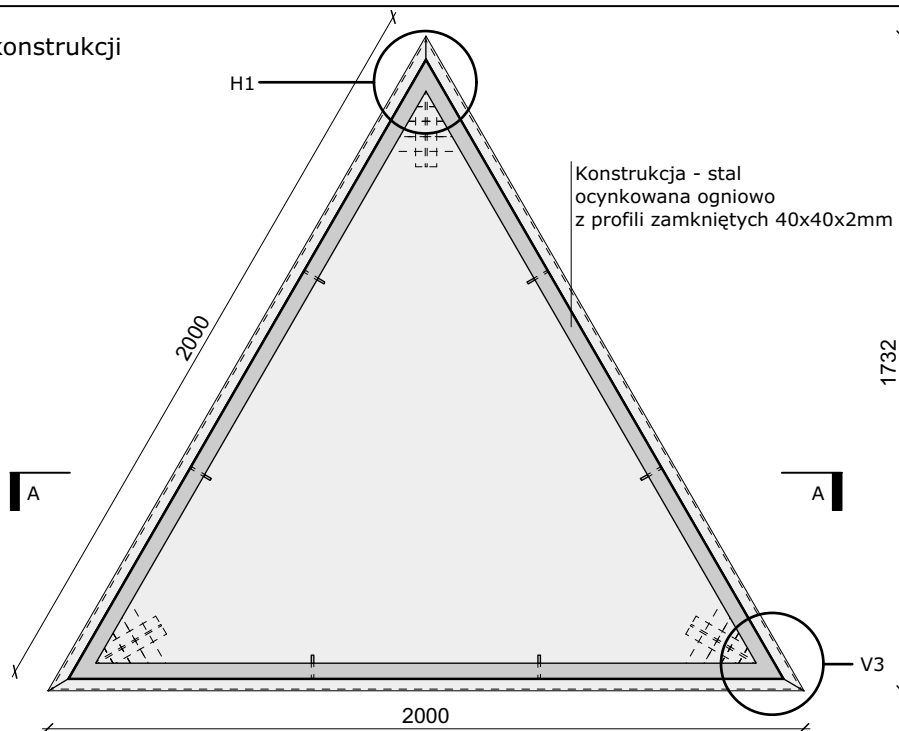


Konstrukcja - stal ocynkowana ogniowo z profili zamkniętych 40x40x2mm

widok

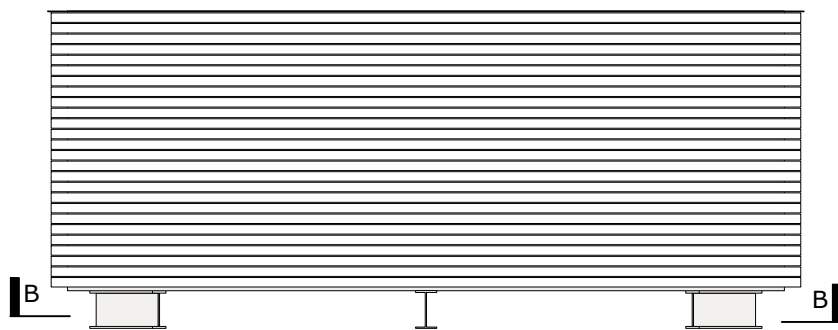

deski licowe 25x25mm  
Blacha BL  
Żebra blacha BL 6x60mm  
Izolacja termiczna 20mm

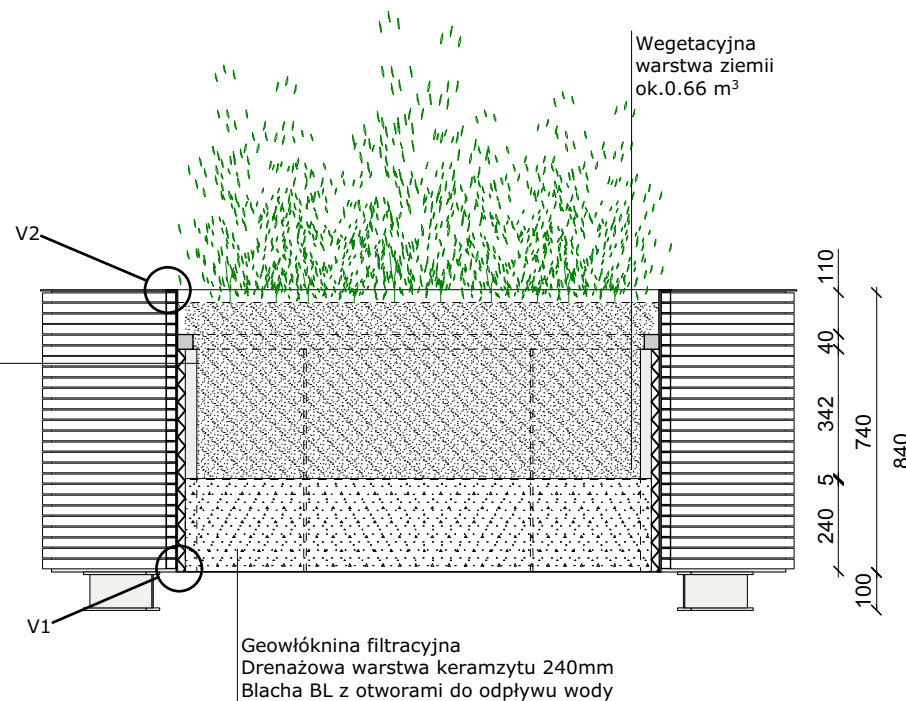

Wegetacyjna warstwa ziemi ok.0.66 m³

Geowłóknina filtracyjna  
Drenażowa warstwa keramzytu 240mm  
Blacha BL z otworami do odpływu wody

Przekrój A-A

**PROJEKT DREWNIANYCH SIEDZISK WRAZ Z DONICAMI W PARKU PRZY LIPIE W KARPACZU**

**INWESTOR:**

**GMINA KARPACZ, UL. KONSTRUCJI 3 MAJA 54, 58-540 KARPACZ**

Projekt - Rysunki - Meble projektowane indywidualnie

Nazwa rysunku : d1 rzut, przekrój, widok

Skala: 1:20

Data: XI 2019

**ATELIER STARZAK STREBICKI - PRACOWNIA ARCHITEKTURY s.c.**

**Jolanta Starzak**

tel: 0048 607651459

mail: js@starzakstrebicki.eu

**Dawid Strębicki**


mail: ds@starzakstrebicki.eu

tel 0048 882164157

ul. Botaniczna 14, 60-586 Poznań

**www.atelierstarzakstrebicki.pl**

\*Konstrukcja - stal ocynkowana ogniowo, część widoczna  
zawsze malowana proszkowo na czarno RAL 9005

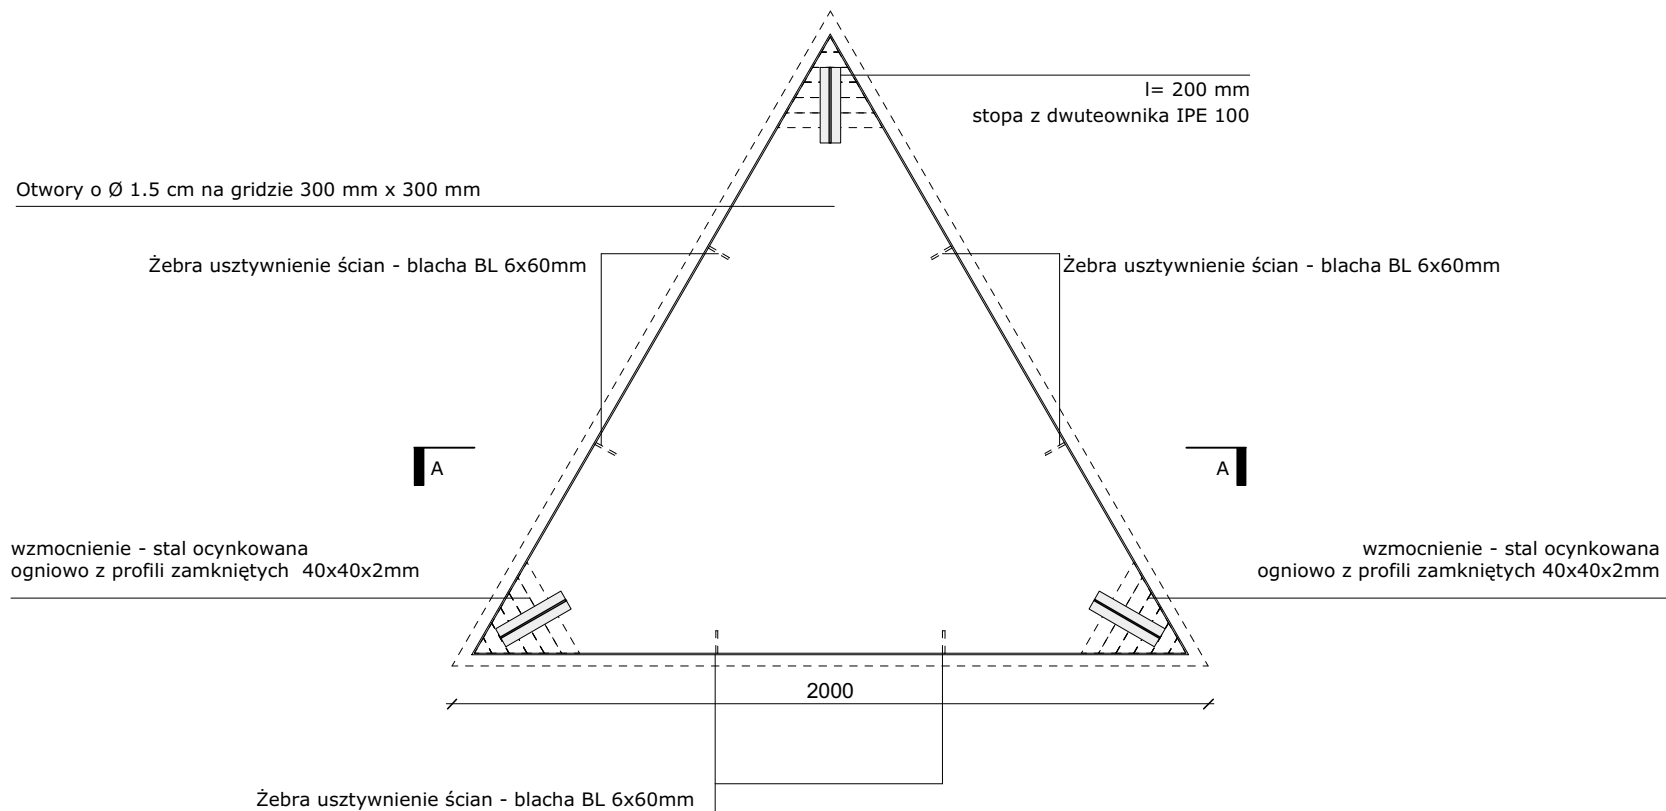

Przekrój B - B

**PROJEKT DREWNIANYCH SIEDZISK WRAZ Z DONICAMI W PARKU PRZY  
LIPIE W KARPACZU**

**INWESTOR:**

**GMINA KARPACZ, UL. KONSTRUCJI 3 MAJA 54, 58-540 KARPACZ**

Projekt - Rysunki - Meble projektowane indywidualnie

Nazwa rysunku : d1 konstrukcja

Skala: 1:20

Data: XI 2019

**ATELIER STARZAK STREBICKI - PRACOWNIA ARCHITEKTURY s.c.**

**Jolanta Starzak**

tel: 0048 607651459

mail: js@starzakstrebicki.eu


**Dawid Strębicki**

mail: ds@starzakstrebicki.eu

tel 0048 882164157


ul. Botaniczna 14, 60-586 Poznań

**www.atelierstarzakstrebicki.pl**

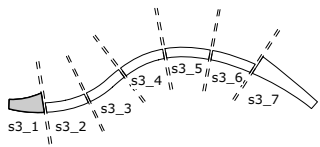


\*Konstrukcja - stal ocynkowana ogniowo, część widoczna zawsze malowana proszkowo na czarno RAL 9005


\*\* Rozstaw stóp dla siedziska s3 wynosi 680mm. Rostaw stóp planować względem całego siedziska s3. Oś podłużna stopy jest prostopadła do dolnej ramy siedziska.

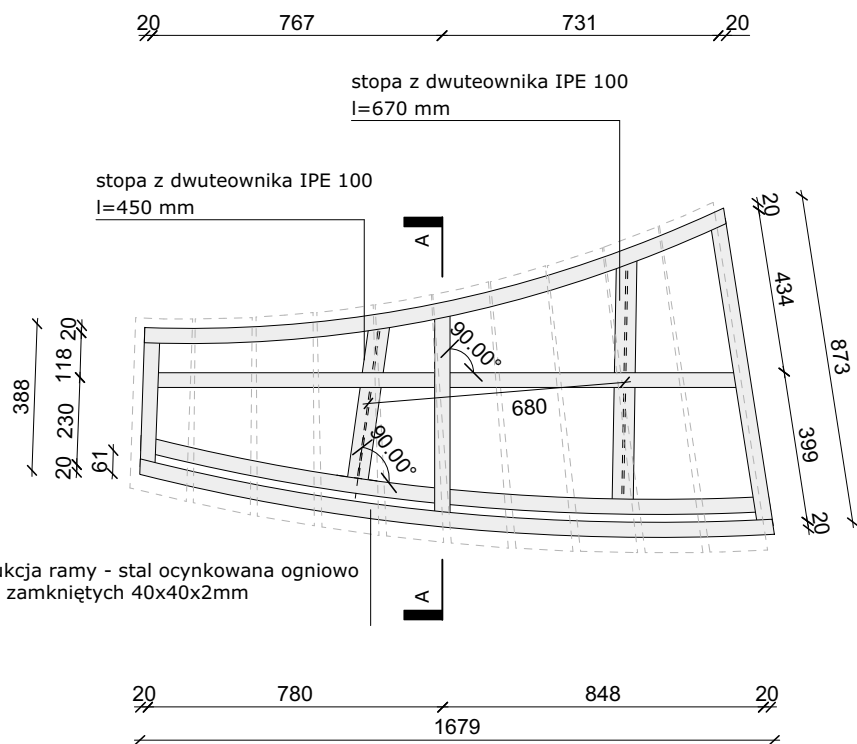

Rzut konstrukcji

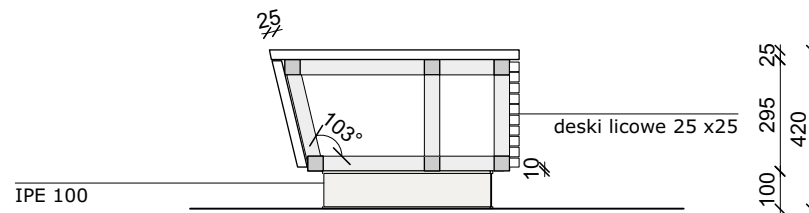

Przekrój A-A

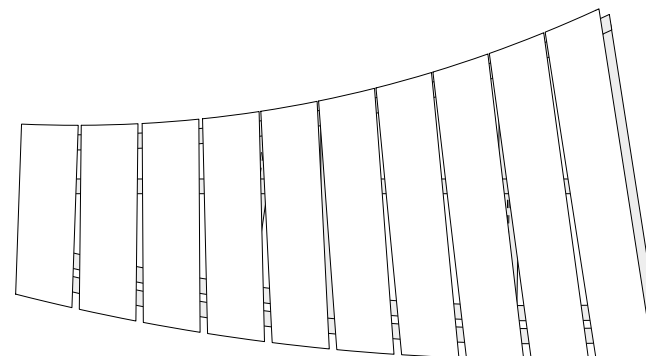

Rzut

**PROJEKT DREWNIANYCH SIEDZISK WRAZ Z DONICAMI W PARKU PRZY LIPIE W KARPACZU**

**INWESTOR:**

**GMINA KARPACZ, UL. KONSTRUCJI 3 MAJA 54, 58-540 KARPACZ**

Projekt - Rysunki - Meble projektowane indywidualnie

Nazwa rysunku : s3\_1 rzut, przekrój, widok

Skala: 1:20

Data: XI 2019

**ATELIER STARZAK STREBICKI - PRACOWNIA ARCHITEKTURY s.c.**

**Jolanta Starzak**

tel: 0048 607651459

mail: js@starzakstrebicki.eu


**Dawid Strębicki**

mail: ds@starzakstrebicki.eu

tel 0048 882164157


ul. Botaniczna 14, 60-586 Poznań

**www.atelierstarzakstrebicki.pl**

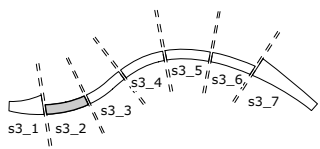


\*Konstrukcja - stal ocynkowana ogniowo, część widoczna zawsze malowana proszkowo na czarno RAL 9005


\*\* Rozstaw stóp dla siedziska s3 wynosi 680mm. Rostaw stóp planować względem całego siedziska s3. Oś podłużna stopy jest prostopadła do dolnej ramy siedziska.

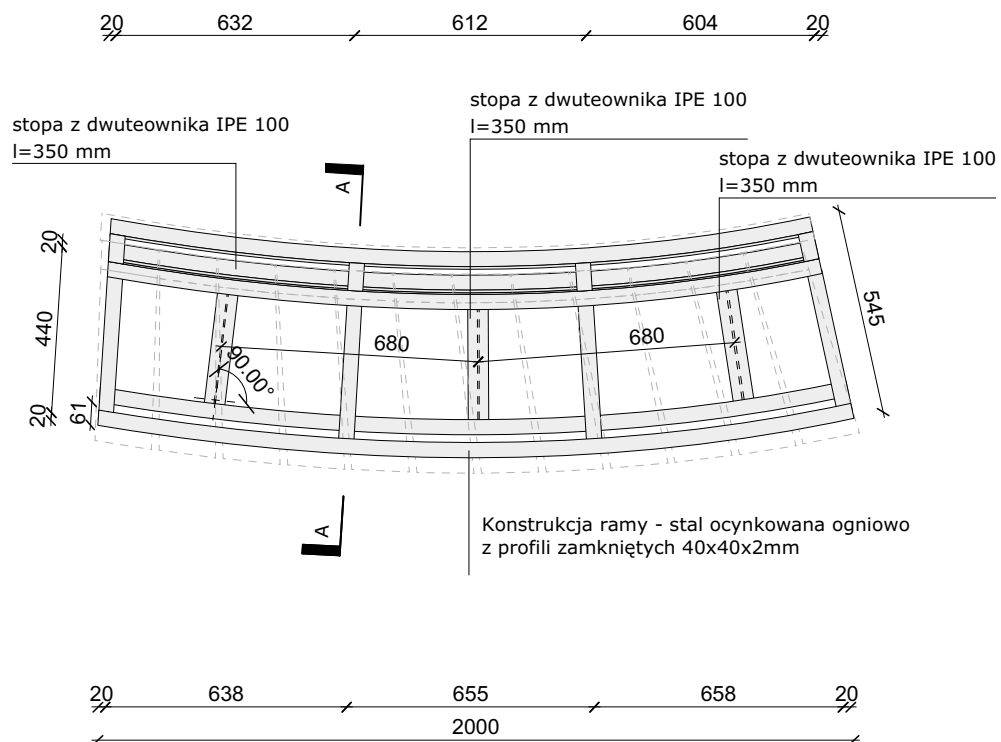

Rzut konstrukcji

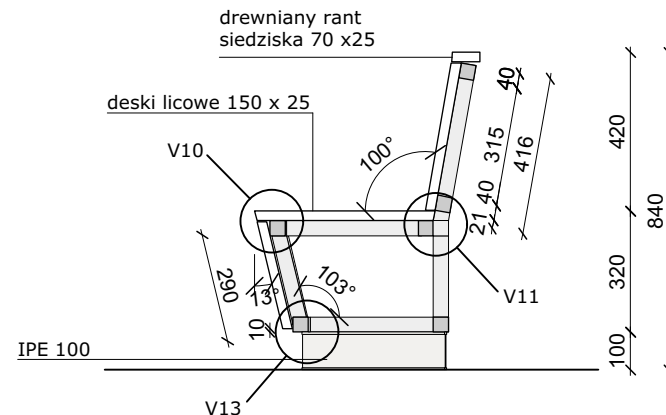

Przekrój A-A

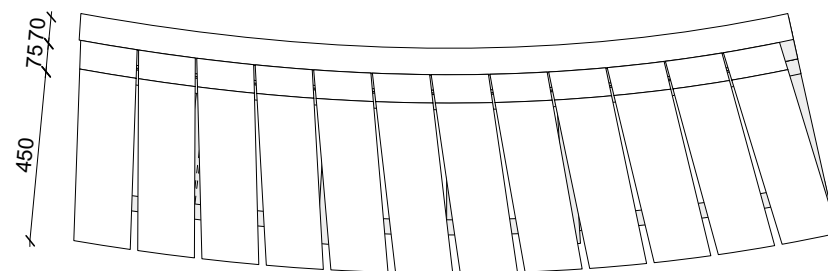

Rzut

**PROJEKT DREWNIANYCH SIEDZISK WRAZ Z DONICAMI W PARKU PRZY  
LIPIE W KARPACZU**

**INWESTOR:**

**GMINA KARPACZ, UL. KONSTRUCJI 3 MAJA 54, 58-540 KARPACZ**

Projekt - Rysunki - Meble projektowane indywidualnie

Nazwa rysunku : s3\_2

Skala: 1:20

Data: XI 2019

**ATELIER STARZAK STREBICKI - PRACOWNIA ARCHITEKTURY s.c.**

**Jolanta Starzak**

tel: 0048 607651459

mail: js@starzakstrebicki.eu

**Dawid Strębicki**


mail: ds@starzakstrebicki.eu

tel 0048 882164157

ul. Botaniczna 14, 60-586 Poznań


**www.atelierstarzakstrebicki.pl**



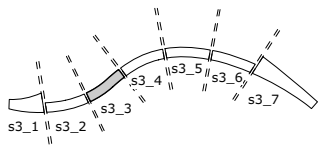


\*Konstrukcja - stal ocynkowana ogniowo, część widoczna zawsze malowana proszkowo na czarno RAL 9005


\*\* Rozstaw stóp dla siedziska s3 wynosi 680mm. Rostaw stóp planować względem całego siedziska s3. Oś podłużna stopy jest prostopadła do dolnej ramy siedziska.

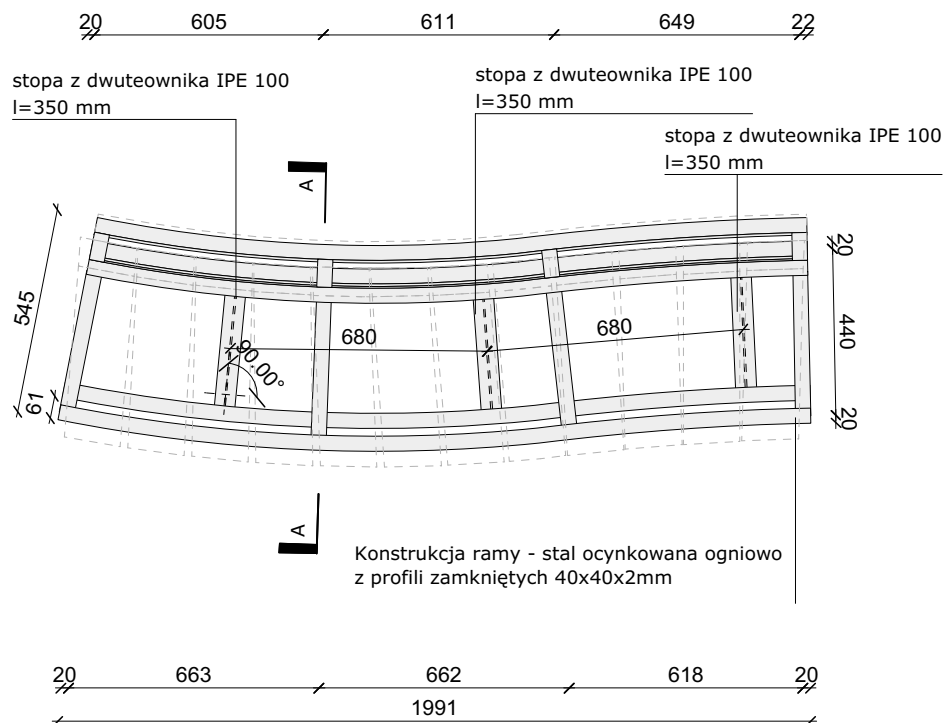

Rzut konstrukcji

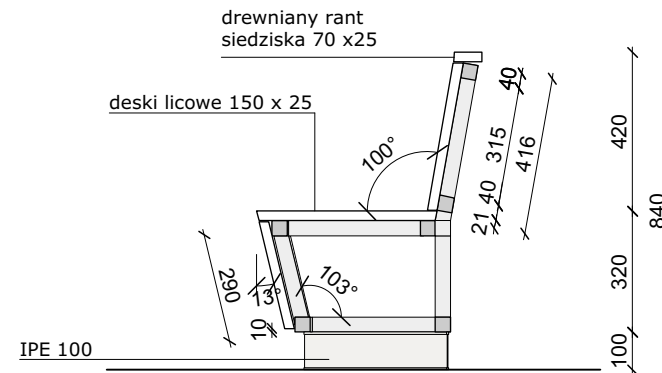

Przekrój A-A

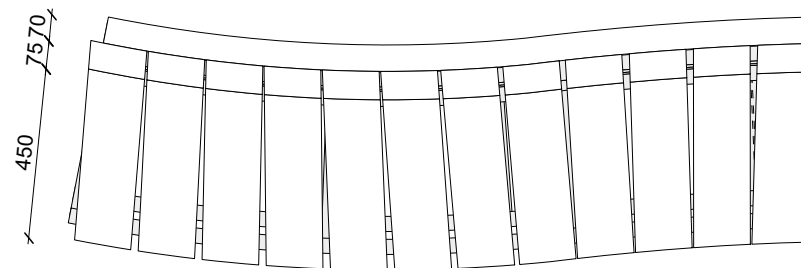

Rzut

**PROJEKT DREWNIANYCH SIEDZISK WRAZ Z DONICAMI W PARKU PRZY LIPIE W KARPACZU**

**INWESTOR:**

**GMINA KARPACZ, UL. KONSTRUTUCJI 3 MAJA 54, 58-540 KARPACZ**

Projekt - Rysunki - Meble projektowane indywidualnie

Nazwa rysunku : s3\_3

Skala: 1:20

Data: XI 2019

**ATELIER STARZAK STREBICKI - PRACOWNIA ARCHITEKTURY s.c.**

**Jolanta Starzak**

tel: 0048 607651459

mail: js@starzakstrebicki.eu


**Dawid Strębicki**

mail: ds@starzakstrebicki.eu

tel 0048 882164157


ul. Botaniczna 14, 60-586 Poznań

**www.atelierstarzakstrebicki.pl**

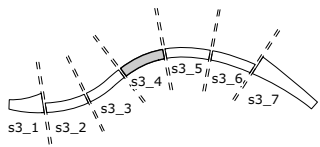


\*Konstrukcja - stal ocynkowana ogniowo, część widoczna zawsze malowana proszkowo na czarno RAL 9005


\*\* Rozstaw stóp dla siedziska s3 wynosi 680mm. Rozstaw stóp planować względem całego siedziska s3. Oś podłużna stopy jest prostopadła do dolnej ramy siedziska.

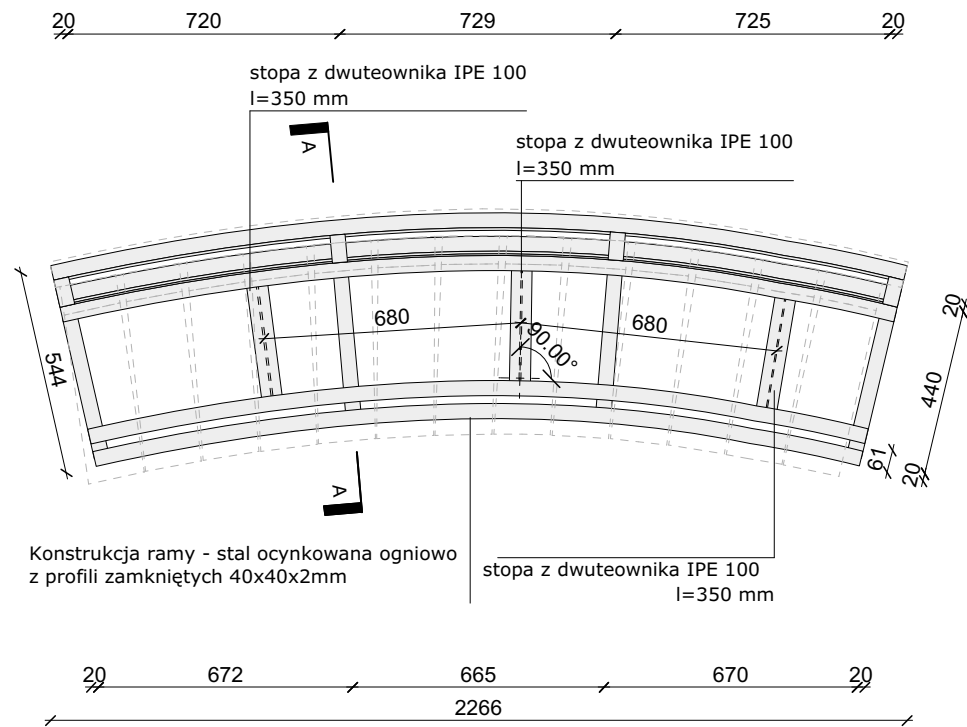

Rzut konstrukcji

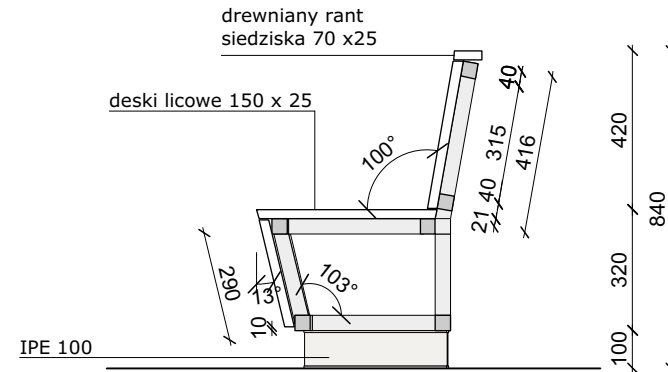

Przekrój A-A

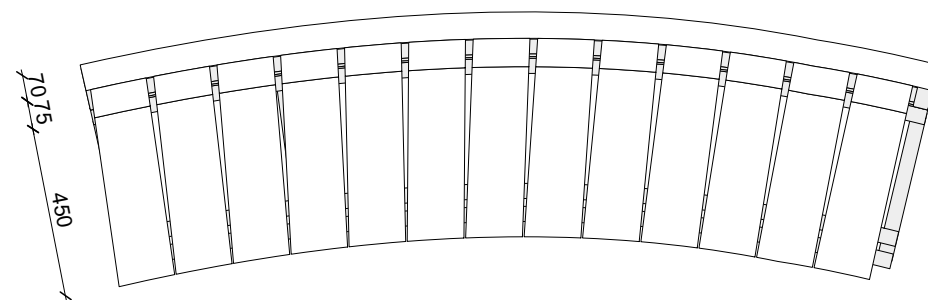

Rzut

**PROJEKT DREWNIANYCH SIEDZISK WRAZ Z DONICAMI W PARKU PRZY LIPIE W KARPACZU**

**INWESTOR:**

**GMINA KARPACZ, UL. KONSTRUCJI 3 MAJA 54, 58-540 KARPACZ**

Projekt - Rysunki - Meble projektowane indywidualnie

Nazwa rysunku : s3\_4

Skala: 1:20

Data: XI 2019

**ATELIER STARZAK STREBICKI - PRACOWNIA ARCHITEKTURY s.c.**

**Jolanta Starzak**

tel: 0048 607651459

mail: js@starzakstrebicki.eu


**Dawid Strębicki**

mail: ds@starzakstrebicki.eu

tel 0048 882164157


ul. Botaniczna 14, 60-586 Poznań

**www.atelierstarzakstrebicki.pl**

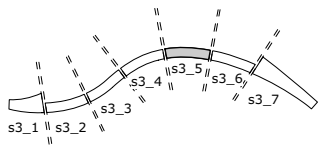


\*Konstrukcja - stal ocynkowana ogniowo, część widoczna zawsze malowana proszkowo na czarno RAL 9005


\*\* Rozstaw stóp dla siedziska s3 wynosi 680mm. Rozstaw stóp planować względem całego siedziska s3. Oś podłużna stopy jest prostopadła do dolnej ramy siedziska.

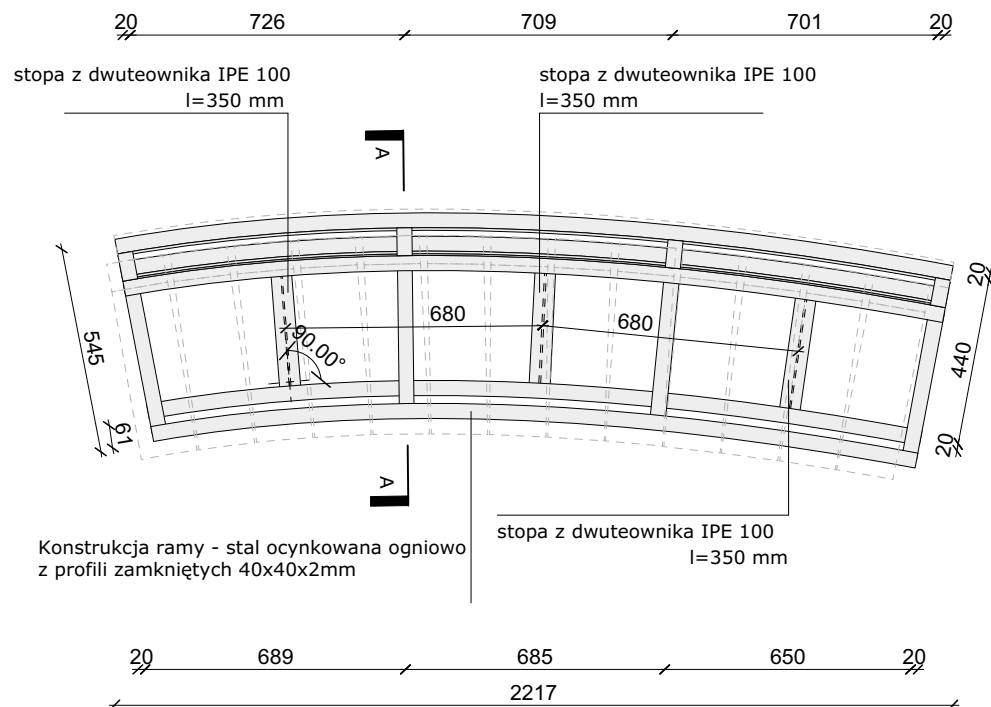

Rzut konstrukcji

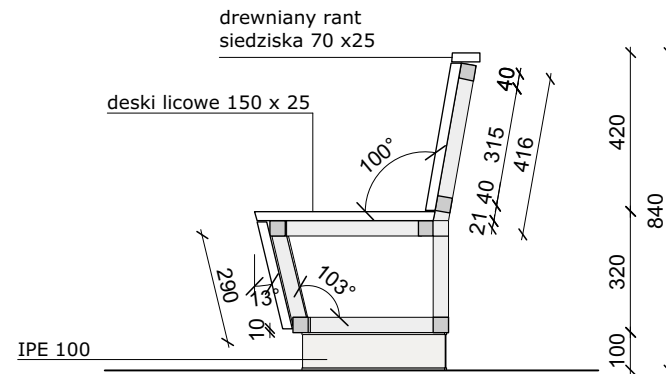

Przekrój A-A

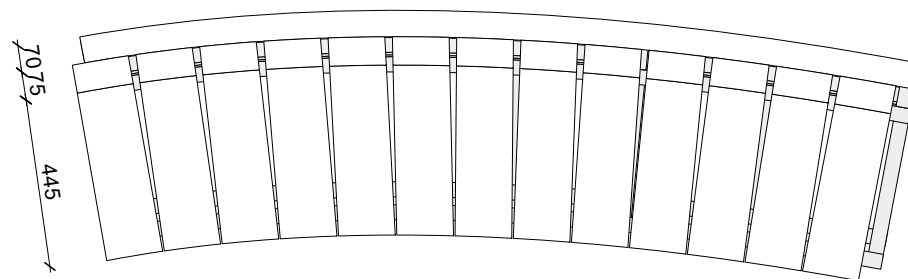

Rzut

**PROJEKT DREWNIANYCH SIEDZISK WRAZ Z DONICAMI W PARKU PRZY LIPIE W KARPACZU**

**INWESTOR:**

**GMINA KARPACZ, UL. KONSTRUCJI 3 MAJA 54, 58-540 KARPACZ**

Projekt - Rysunki - Meble projektowane indywidualnie

Nazwa rysunku : s3\_5

Skala: 1:20

Data: XI 2019

**ATELIER STARZAK STREBICKI - PRACOWNIA ARCHITEKTURY s.c.**

**Jolanta Starzak**

tel: 0048 607651459

mail: js@starzakstrebicki.eu


**Dawid Strębicki**

mail: ds@starzakstrebicki.eu

tel 0048 882164157


ul. Botaniczna 14, 60-586 Poznań

**www.atelierstarzakstrebicki.pl**

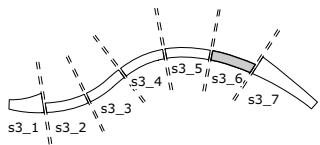


\*Konstrukcja - stal ocynkowana ogniowo, część widoczna zawsze malowana proszkowo na czarno RAL 9005


\*\* Rozstaw stóp dla siedziska s3 wynosi 680mm. Rozstaw stóp planować względem całego siedziska s3. Oś podłużna stopy jest prostopadła do dolnej ramy siedziska.

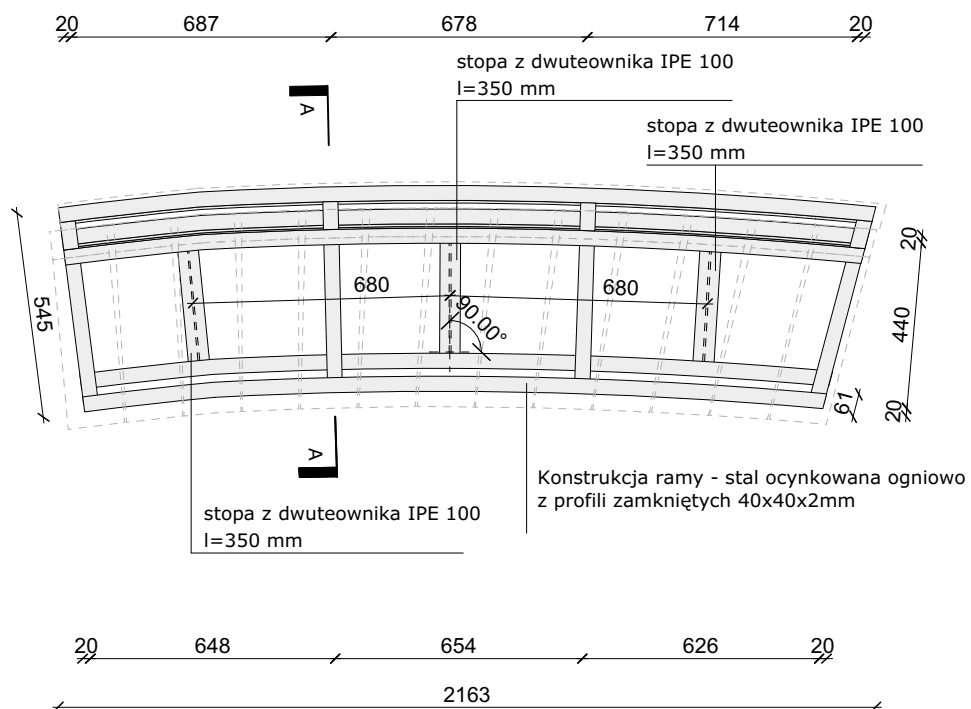

Rzut konstrukcji

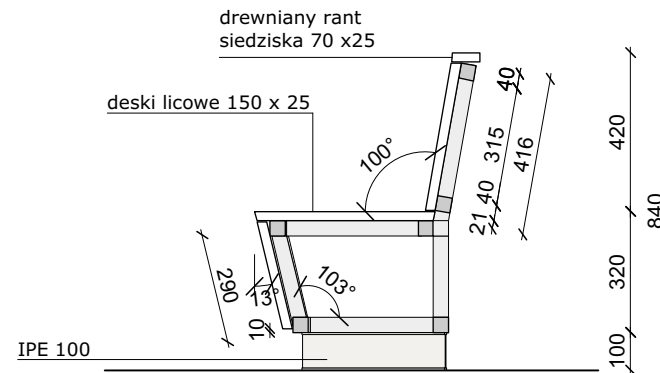

Przekrój A-A

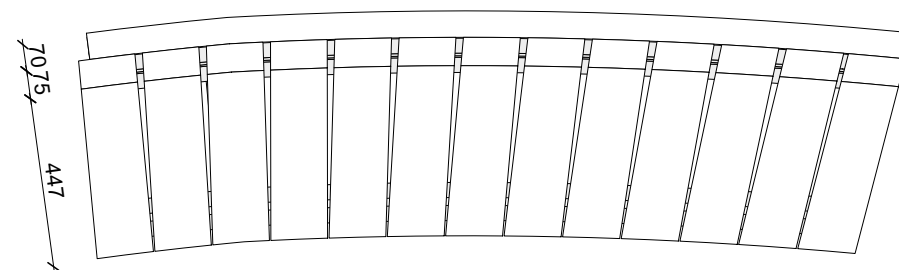

Rzut

**PROJEKT DREWNIANYCH SIEDZISK WRAZ Z DONICAMI W PARKU PRZY LIPIE W KARPACZU**

**INWESTOR:**

**GMINA KARPACZ, UL. KONSTRUCJI 3 MAJA 54, 58-540 KARPACZ**

Projekt - Rysunki - Meble projektowane indywidualnie

Nazwa rysunku : s3\_6

Skala: 1:20

Data: XI 2019

**ATELIER STARZAK STREBICKI - PRACOWNIA ARCHITEKTURY s.c.**

**Jolanta Starzak**

tel: 0048 607651459

mail: js@starzakstrebicki.eu


**Dawid Strębicki**

mail: ds@starzakstrebicki.eu


tel 0048 882164157

ul. Botaniczna 14, 60-586 Poznań


**www.atelierstarzakstrebicki.pl**

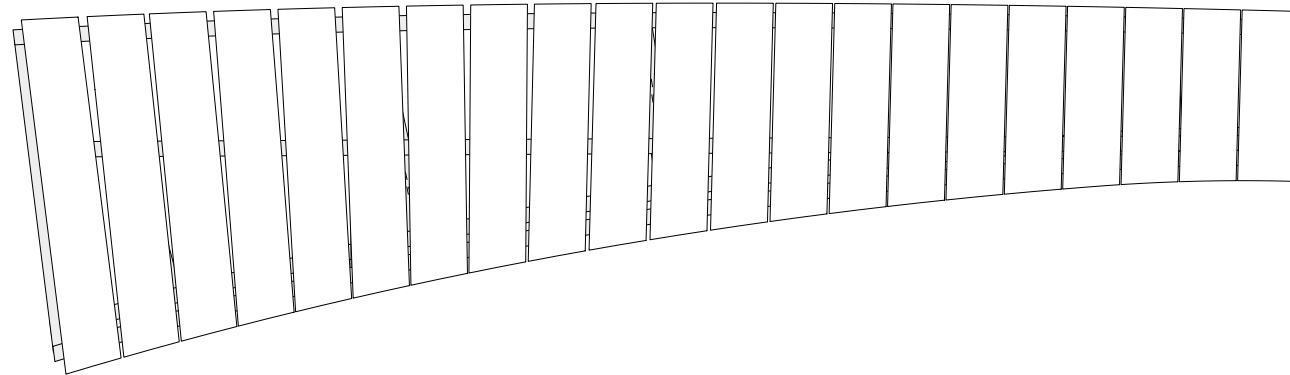

Rzut

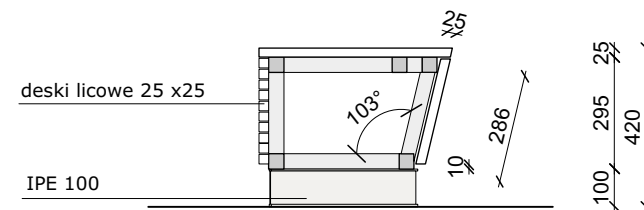

Przekrój A-A

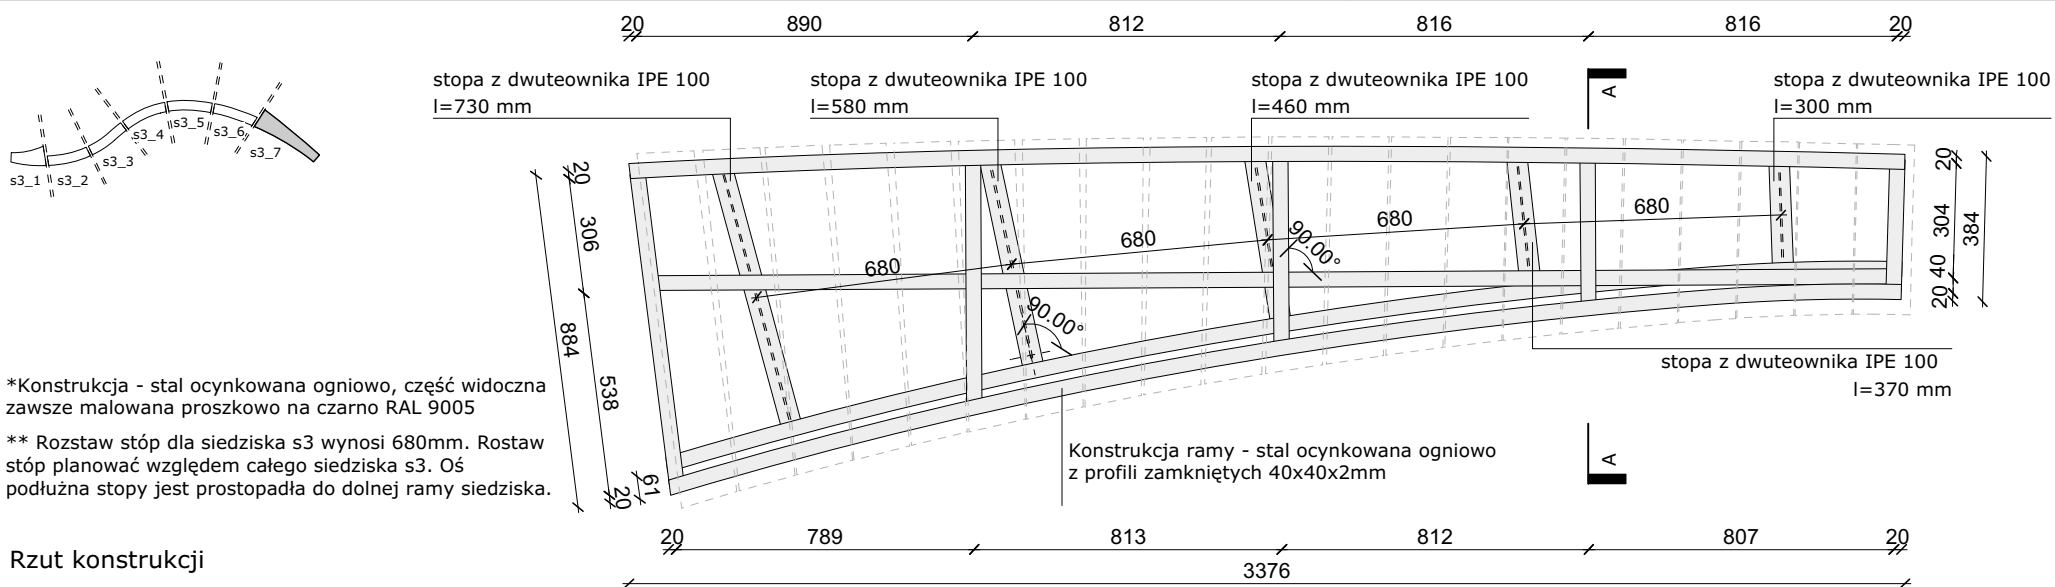

\*Konstrukcja - stal ocynkowana ogniowo, część widoczna zawsze malowana proszkowo na czarno RAL 9005

\*\* Rozstaw stóp dla siedziska s3 wynosi 680mm. Rostaw stóp planować względem całego siedziska s3. Oś podłużna stopy jest prostopadła do dolnej ramy siedziska.

Rzut konstrukcji

**PROJEKT DREWNIANYCH SIEDZISK WRAZ Z DONICAMI W PARKU PRZY  
LIPIE W KARPACZU**

**INWESTOR:  
GMINA KARPACZ, UL. KONSTRUCJI 3 MAJA 54, 58-540 KARPACZ**  
Projekt - Rysunki - Meble projektowane indywidualnie

Nazwa rysunku : s3\_7


Skala: 1:20

Data: XI 2019


**ATELIER STARZAK STREBICKI - PRACOWNIA ARCHITEKTURY s.c.**

**Jolanta Starzak**  
tel: 0048 607651459  
mail: js@starzakstrebicki.eu  
**Dawid Strębicki**  
mail: ds@starzakstrebicki.eu  
tel 0048 882164157


ul. Botaniczna 14, 60-586 Poznań  
**www.atelierstarzakstrebicki.pl**

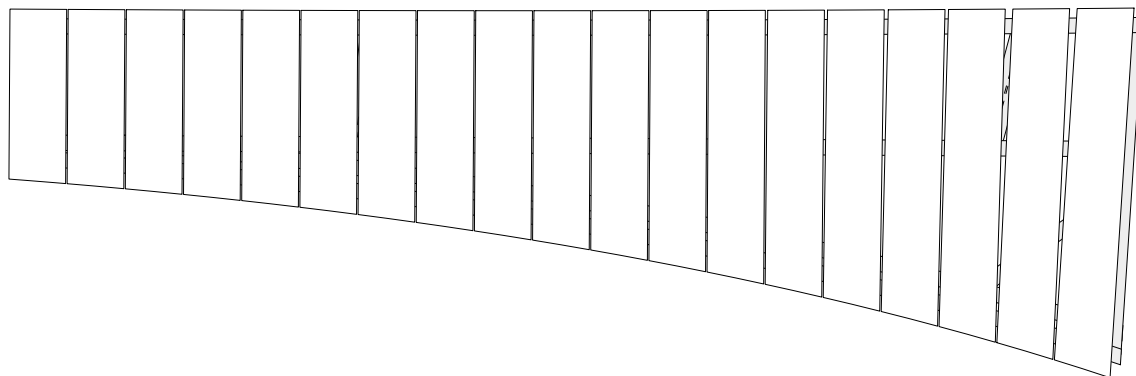


Rzut

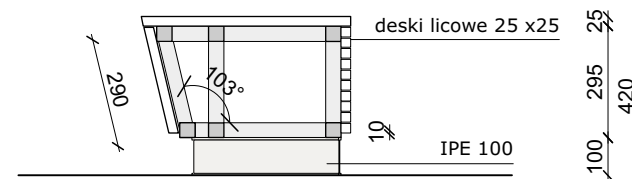

Przekrój A-A

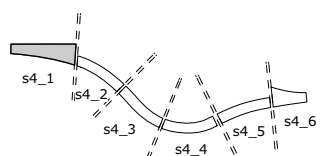

Konstrukcja ramy - stal ocynkowana ogniowo z profili zamkniętych 40x40x2mm

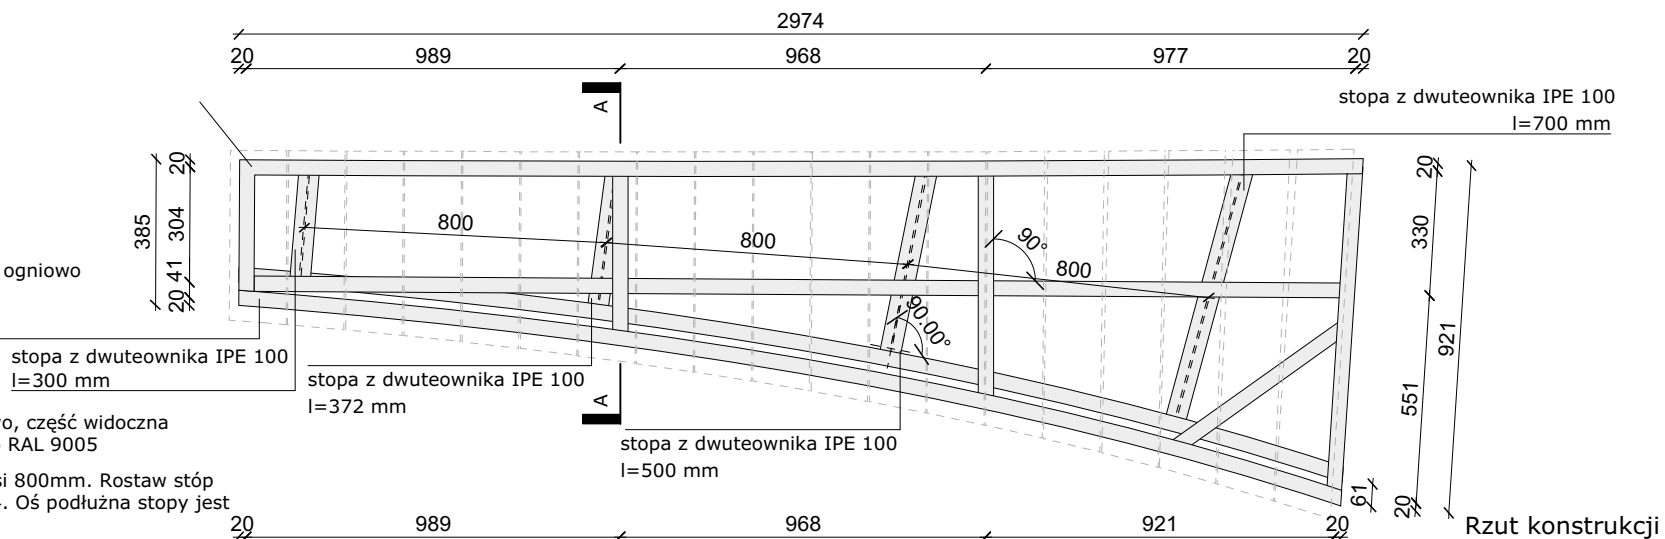

\*Konstrukcja - stal ocynkowana ogniowo, część widoczna zawsze malowana proszkowo na czarno RAL 9005

\*\* Rozstaw stóp dla siedziska s4 wynosi 800mm. Rostaw stóp planować względem całego siedziska s4. Oś podłużna stopy jest prostopadła do dolnej ramy siedziska.

**PROJEKT DREWNIANYCH SIEDZISK WRAZ Z DONICAMI W PARKU PRZY LIPIE W KARPACZU**

**INWESTOR:**

**GMINA KARPACZ, UL. KONSTRUCJI 3 MAJA 54, 58-540 KARPACZ**

Projekt - Rysunki - Meble projektowane indywidualnie

Nazwa rysunku : s4\_1

Skala: 1:20

Data: XI 2019

**ATELIER STARZAK STREBICKI - PRACOWNIA ARCHITEKTURY s.c.**

**Jolanta Starzak**

tel: 0048 607651459

mail: js@starzakstrebicki.eu


**Dawid Strębicki**

mail: ds@starzakstrebicki.eu


tel 0048 882164157

ul. Botaniczna 14, 60-586 Poznań


**www.atelierstarzakstrebicki.pl**

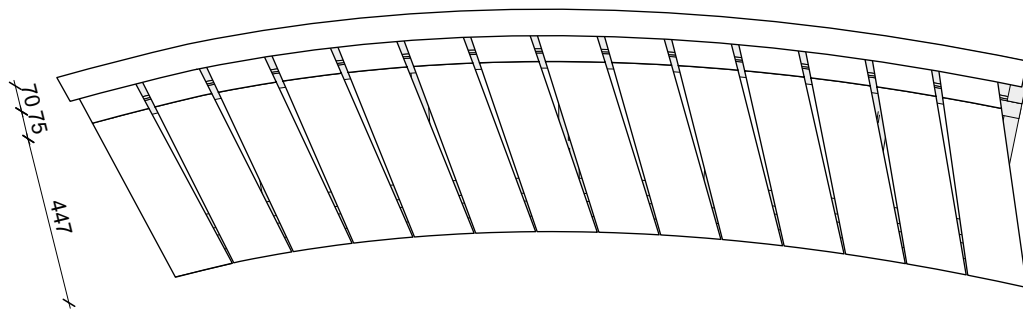

Rzut

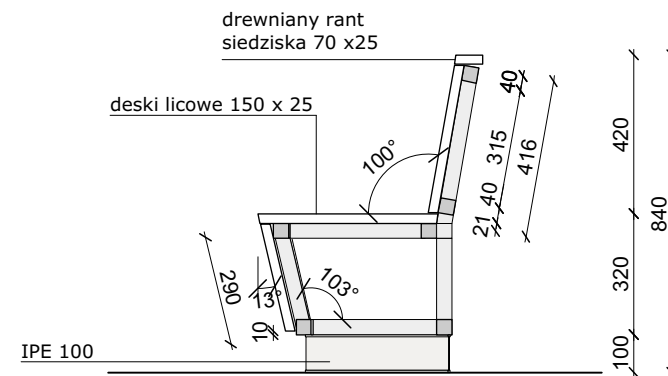


Przekrój A-A

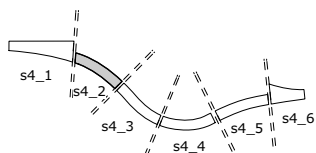

Konstrukcja ramy - stal ocynkowana ogniowo z profili zamkniętych 40x40x2mm

\*Konstrukcja - stal ocynkowana ogniowo, część widoczna zawsze malowana proszkowo na czarno RAL 9005

\*\* Rozstaw stóp dla siedziska s4 wynosi 800mm. Rostaw stóp planować względem całego siedziska s4. Oś podłużna stopy jest prostopadła do dolnej ramy siedziska.

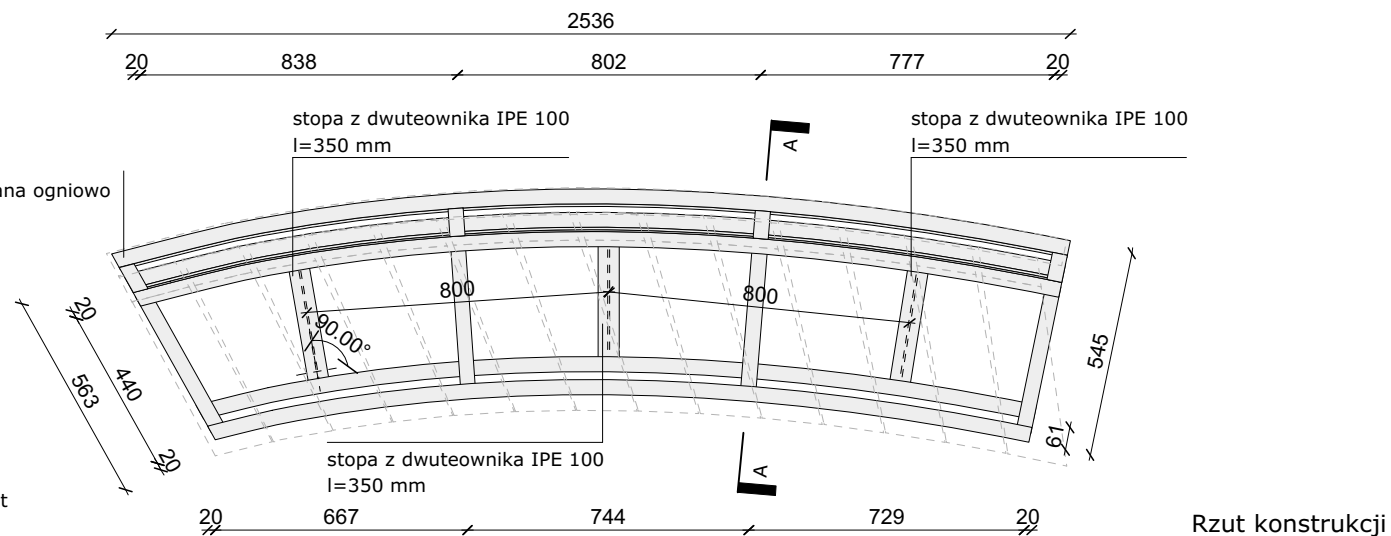

Rzut konstrukcji

**PROJEKT DREWNIANYCH SIEDZISK WRAZ Z DONICAMI W PARKU PRZY  
LIPIE W KARPACZU**

**INWESTOR:  
GMINA KARPACZ, UL. KONSTRUCJI 3 MAJA 54, 58-540 KARPACZ**  
Projekt - Rysunki - Meble projektowane indywidualnie

Nazwa rysunku : s4\_2


Skala: 1:20

Data: XI 2019


**ATELIER STARZAK STREBICKI - PRACOWNIA ARCHITEKTURY s.c.**

**Jolanta Starzak**  
tel: 0048 607651459  
mail: js@starzakstrebicki.eu  
**Dawid Strębicki**  
mail: ds@starzakstrebicki.eu  
tel 0048 882164157



ul. Botaniczna 14, 60-586 Poznań  
[www.atelierstarzakstrebicki.pl](http://www.atelierstarzakstrebicki.pl)

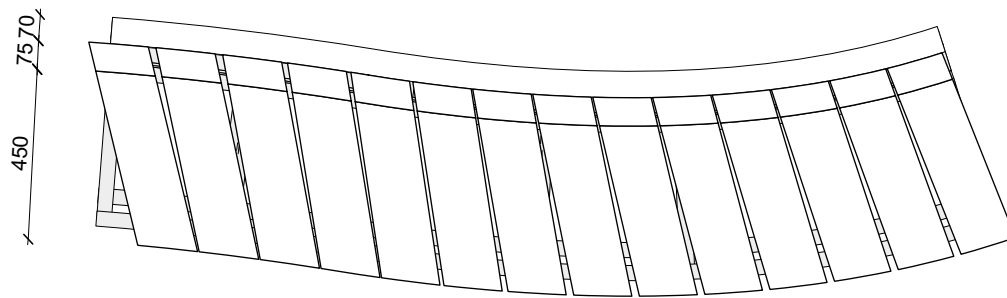


Rzut

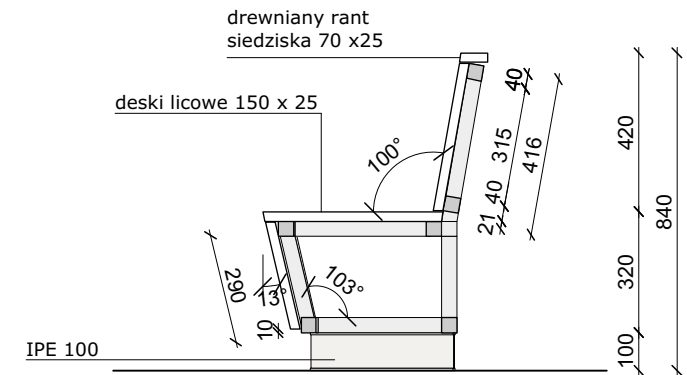

Przekrój A-A

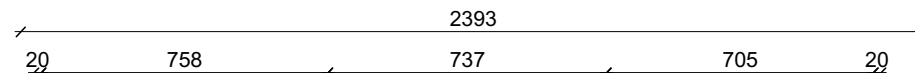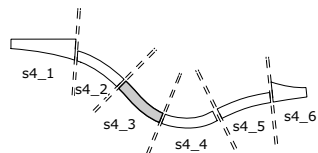

Konstrukcja ramy - stal ocynkowana ogniowo z profili zamkniętych 40x40x2mm

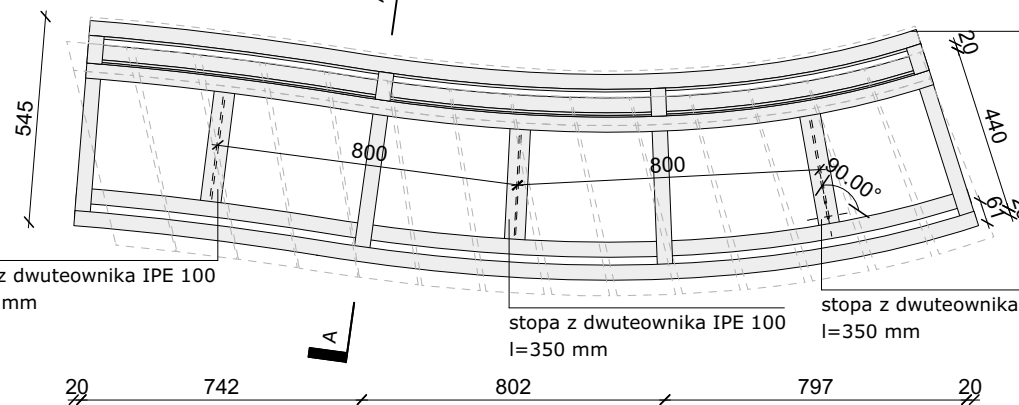

\*Konstrukcja - stal ocynkowana ogniowo, część widoczna zawsze malowana proszkowo na czarno RAL 9005

\*\* Rozstaw stóp dla siedziska s4 wynosi 800mm. Rostaw stóp planować względem całego siedziska s4. Oś podłużna stopy jest prostopadła do dolnej ramy siedziska.

stopa z dwuteownika IPE 100  
l=350 mm

stopa z dwuteownika IPE 100  
l=350 mm

stopa z dwuteownika IPE 100  
l=350 mm

Rzut konstrukcji

**PROJEKT DREWNIANYCH SIEDZISK WRAZ Z DONICAMI W PARKU PRZY  
LIPIE W KARPACZU**

**INWESTOR:  
GMINA KARPACZ, UL. KONSTRUCJI 3 MAJA 54, 58-540 KARPACZ**  
Projekt - Rysunki - Meble projektowane indywidualnie

Nazwa rysunku : s4\_3

Skala: 1:20


Data: XI 2019

**ATELIER STARZAK STREBICKI - PRACOWNIA ARCHITEKTURY s.c.**


**Jolanta Starzak**  
tel: 0048 607651459  
mail: js@starzakstrebicki.eu  
**Dawid Strębicki**  
mail: ds@starzakstrebicki.eu  
tel 0048 882164157

ul. Botaniczna 14, 60-586 Poznań  
**www.atelierstarzakstrebicki.pl**




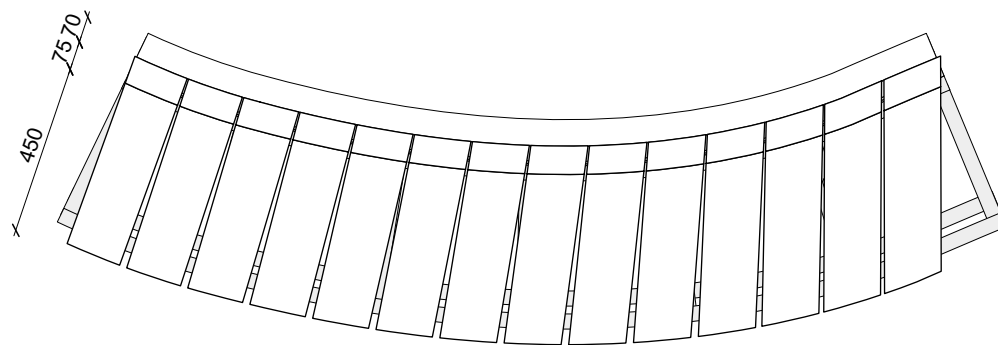

Rzut

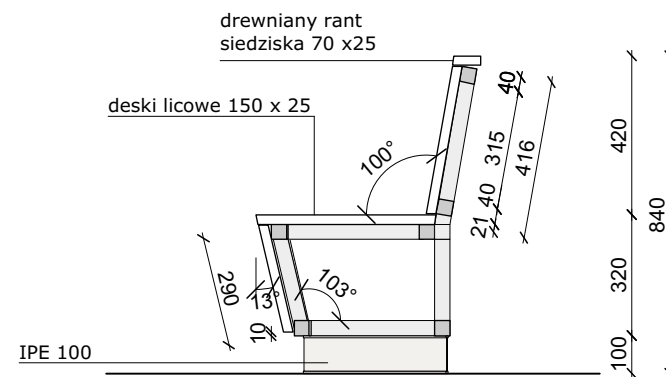


Przekrój A-A

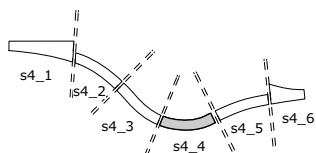

Konstrukcja ramy - stal ocynkowana ogniowo z profili zamkniętych 40x40x2mm

\*Konstrukcja - stal ocynkowana ogniowo, część widoczna zawsze malowana proszkowo na czarno RAL 9005

\*\* Rozstaw stóp dla siedziska s4 wynosi 800mm. Rostaw stóp planować względem całego siedziska s4. Oś podłużna stopy jest prostopadła do dolnej ramy siedziska.

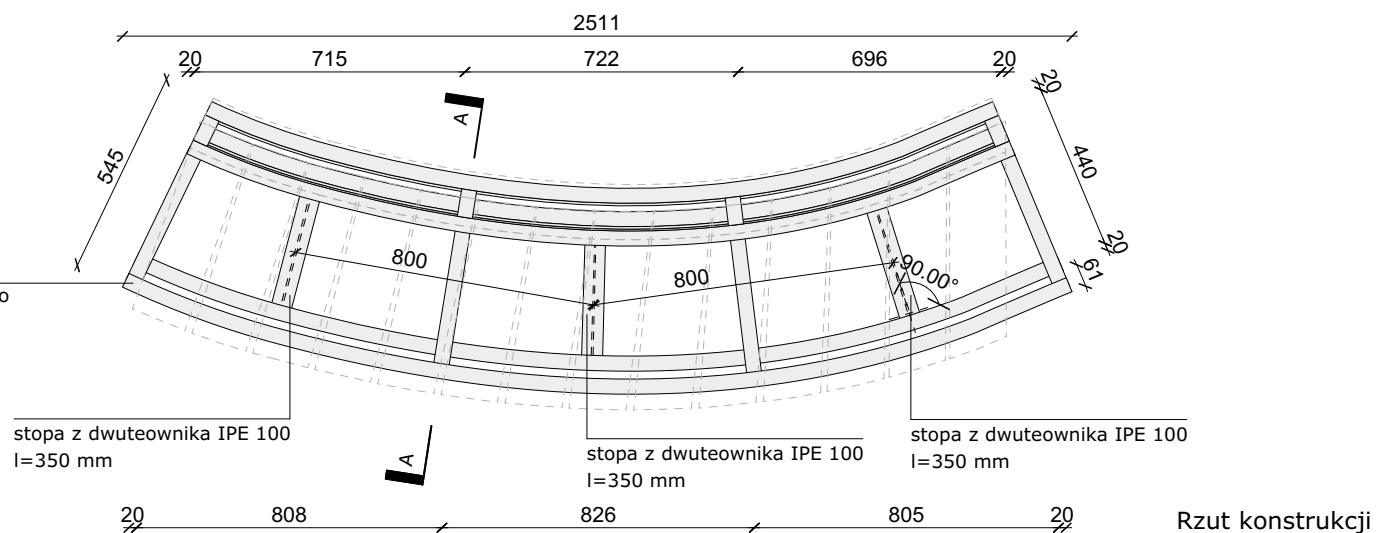

Rzut konstrukcji

**PROJEKT DREWNIANYCH SIEDZISK WRAZ Z DONICAMI W PARKU PRZY  
LIPIE W KARPACZU**

**INWESTOR:**

**GMINA KARPACZ, UL. KONSTRUCJI 3 MAJA 54, 58-540 KARPACZ**

Projekt - Rysunki - Meble projektowane indywidualnie

Nazwa rysunku : s4\_4

Skala: 1:20

Data: XI 2019

**ATELIER STARZAK STREBICKI - PRACOWNIA ARCHITEKTURY s.c.**

**Jolanta Starzak**

tel: 0048 607651459

mail: js@starzakstrebicki.eu


**Dawid Strębicki**

mail: ds@starzakstrebicki.eu


tel 0048 882164157

ul. Botaniczna 14, 60-586 Poznań



**www.atelierstarzakstrebicki.pl**

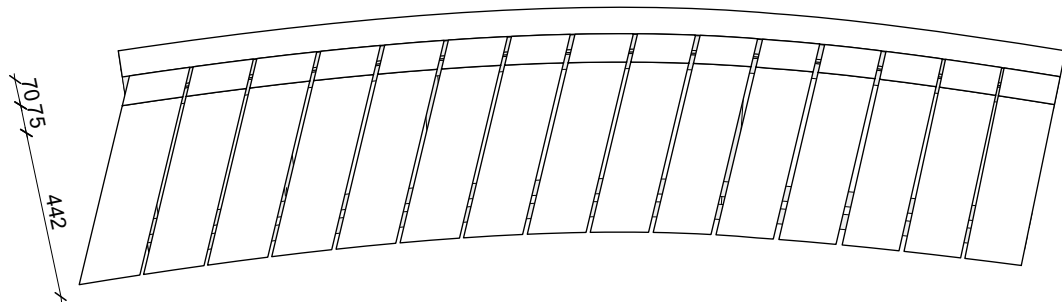

Rzut

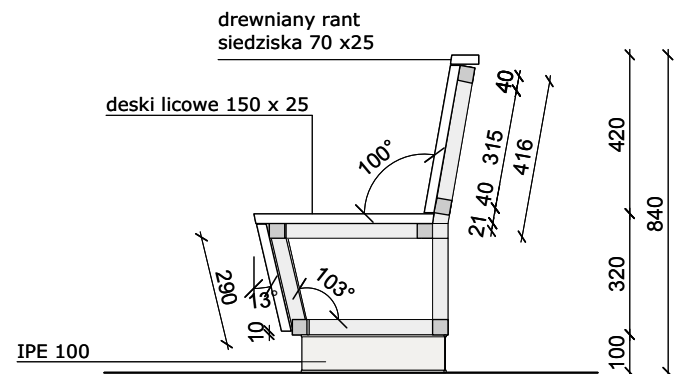

Przekrój A-A

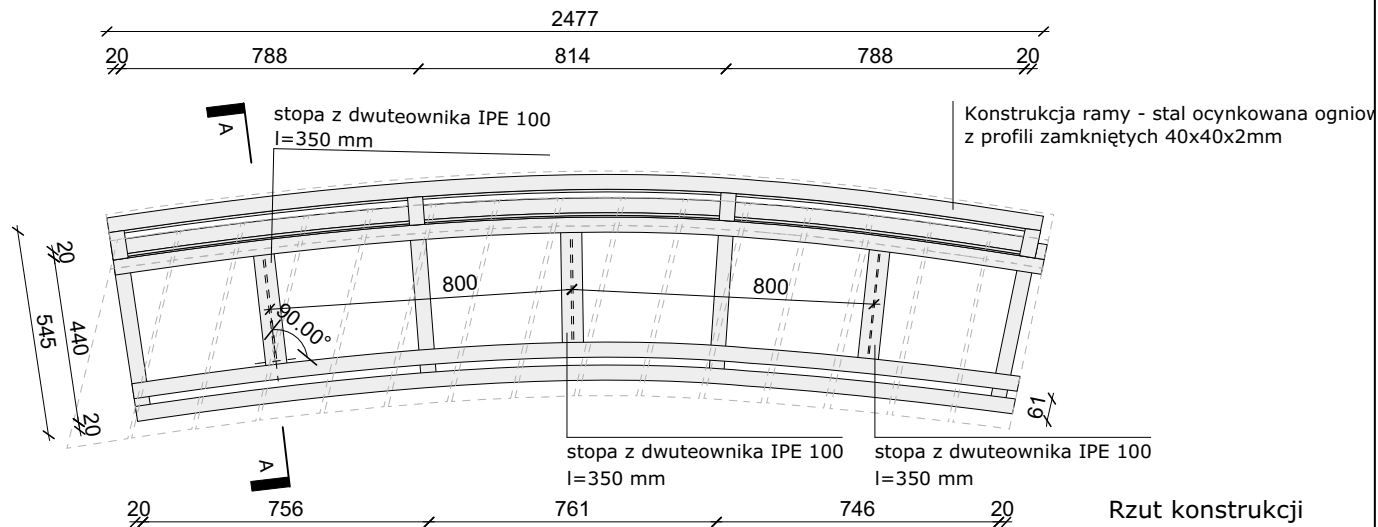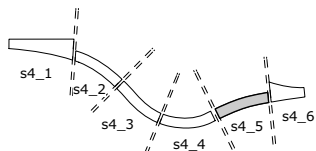

Rzut konstrukcji

\*Konstrukcja - stal ocynkowana ognio, część widoczna zawsze malowana proszkowo na czarno RAL 9005

\*\* Rozstaw stóp dla siedziska s4 wynosi 800mm. Rostaw stóp planować względem całego siedziska s4. Oś podłużna stopy jest prostopadła do dolnej ramy siedziska.

**PROJEKT DREWNIANYCH SIEDZISK WRAZ Z DONICAMI W PARKU PRZY LIPIE W KARPACZU**

**INWESTOR:**  
**GMINA KARPACZ, UL. KONSTRUTUCJI 3 MAJA 54, 58-540 KARPACZ**  
 Projekt - Rysunki - Meble projektowane indywidualnie

Nazwa rysunku : s4\_5


Skala: 1:20

Data: XI 2019


**ATELIER STARZAK STREBICKI - PRACOWNIA ARCHITEKTURY s.c.**

**Jolanta Starzak**  
 tel: 0048 607651459  
 mail: js@starzakstrebicki.eu  
**Dawid Strębicki**  
 mail: ds@starzakstrebicki.eu  
 tel 0048 882164157



ul. Botaniczna 14, 60-586 Poznań  
[www.atelierstarzakstrebicki.pl](http://www.atelierstarzakstrebicki.pl)

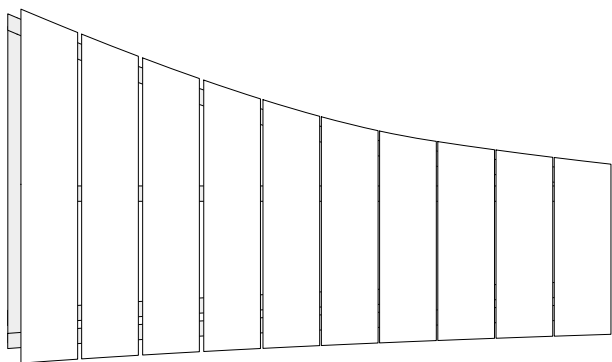

Rzut

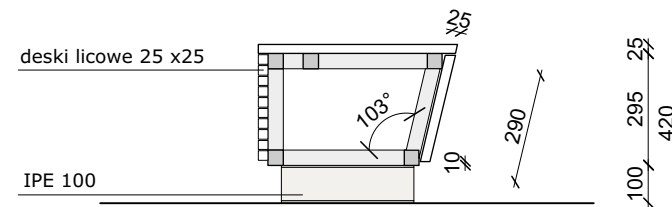

Przekrój A-A

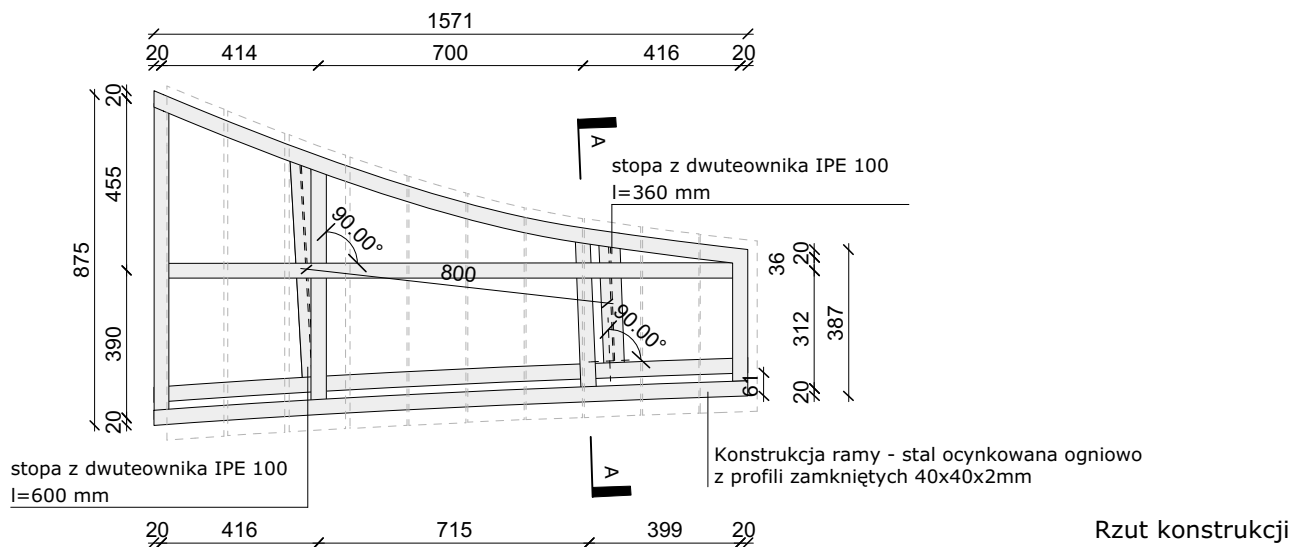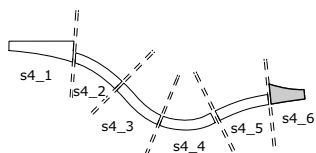

Rzut konstrukcji

\*Konstrukcja - stal ocynkowana ogniowo, część widoczna zawsze malowana proszkowo na czarno RAL 9005

\*\* Rozstaw stóp dla siedziska s4 wynosi 800mm. Rostaw stóp planować względem całego siedziska s4. Oś podłużna stopy jest prostopadła do dolnej ramy siedziska.

**PROJEKT DREWNIANYCH SIEDZISK WRAZ Z DONICAMI W PARKU PRZY  
LIPIE W KARPACZU**

**INWESTOR:  
GMINA KARPACZ, UL. KONSTRUCJI 3 MAJA 54, 58-540 KARPACZ**  
Projekt - Rysunki – Meble projektowane indywidualnie

Nazwa rysunku : s4\_6

Skala: 1:20

Data: XI 2019

**ATELIER STARZAK STREBICKI - PRACOWNIA ARCHITEKTURY s.c.**

**Jolanta Starzak**  
tel: 0048 607651459  
mail: js@starzakstrebicki.eu  
**Dawid Strębicki**  
mail: ds@starzakstrebicki.eu  
tel 0048 882164157

ul. Botaniczna 14, 60-586 Poznań  
**www.atelierstarzakstrebicki.pl**