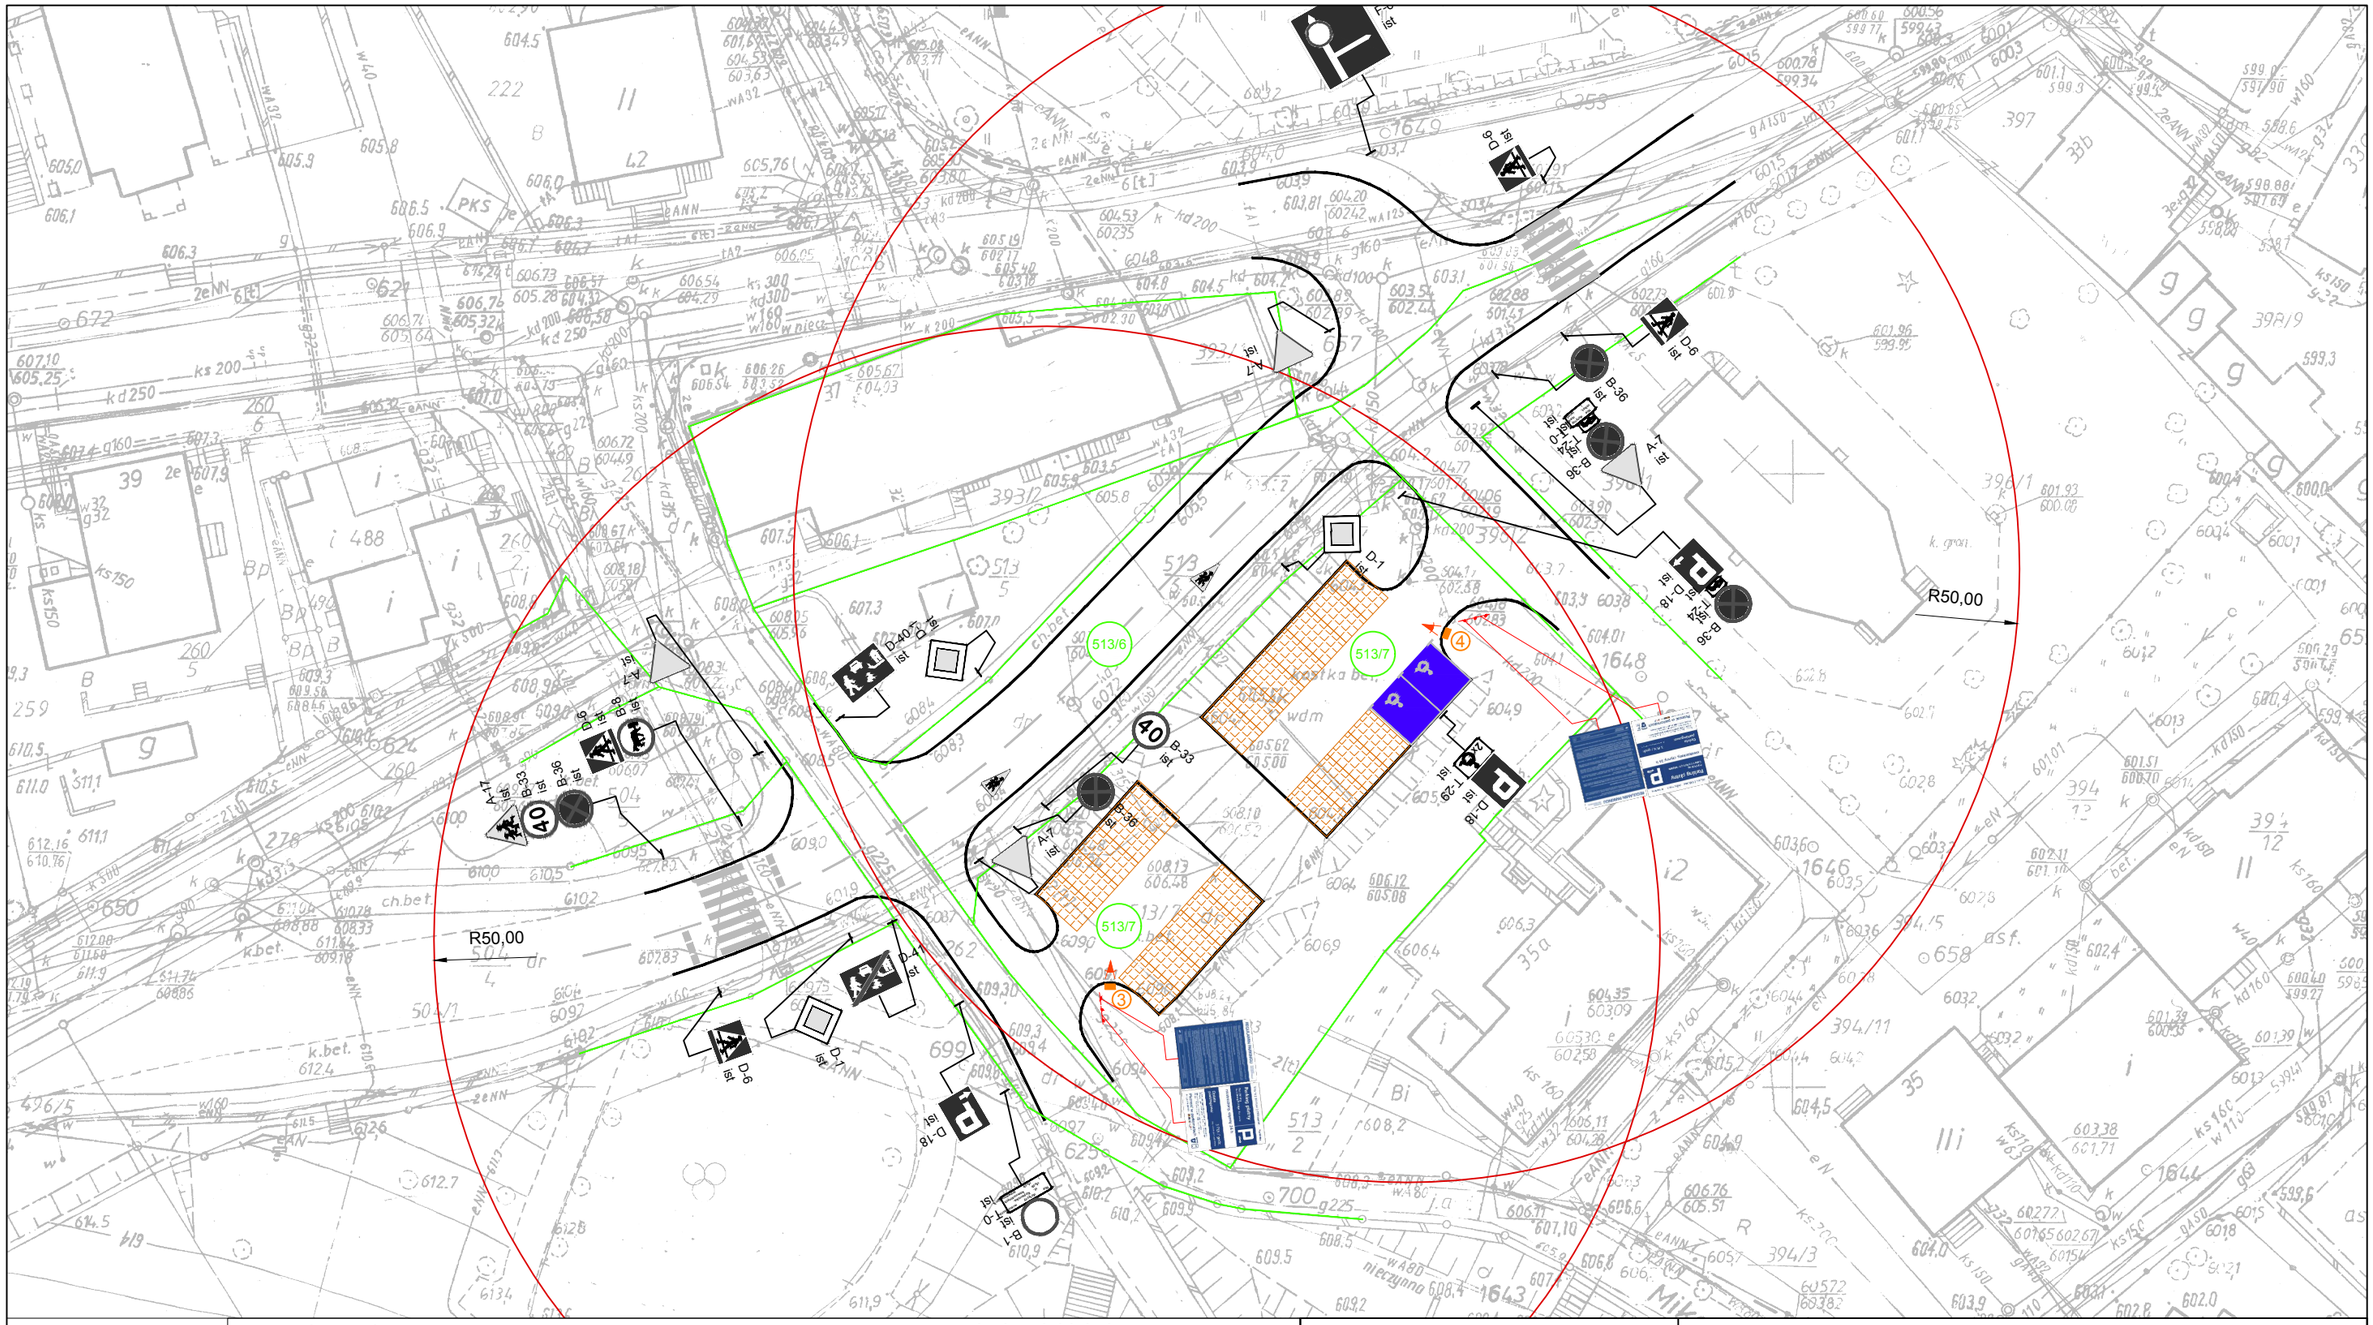

Legenda:	
istn. krawężnik	proj. słupek blokujący
istn. oznakowanie pionowe (A-7 ist)	istn. miejsce parkingowe
proj. oznakowanie pionowe	granica działki
istn. oznakowanie poziome	numer działki (165/8)
	proj. lokalizacja parkomatu wraz z jego numerem (1)
	zakres 50m

Zamawiający	Wykonawca
Gmina Karpacz ul. Konstytucji 3 Maja 58-540 Karpacz	stadtraum stadtraum Polska Sp z o.o. ul. Drużbickiego 11 61-693 Poznań

Nazwa opracowania	Data opracowania	12.2017	Skala	1:500	Numer rysunku	2
Koncepcja Parkingów Płatnych Buforowych w Karpaczu	Nazwa rysunku	Plan sytuacyjny - ul. Parkowa			Numer arkusza	3
	Zespół projektowy	mgr inż. Aleksander Sagan				
		mgr inż. Paweł Borowiak				
		mgr inż. Rafał Zajączkowski				
		mgr inż. Michał Pokrywczyński				
		inż. Małgorzata Paszkuć				