


Nr działki	392	372	374	355
Ustęp pomiarowy	392	370	372	355
Ustęp pomiarowy	392	370	372	355

ul. Konstytucji 3 Maja

ul. Krótka

PROFIL PODŁUŻNY
Kanalizacji deszczowej
KD1 - Ist.


Skala 1:100/250



LEGENDA:

- K03 nr studzienki kanalizacyjnej
- II: istniejąca studzienka kanalizacyjna
- WP2 nr wpustu deszczowego

Uwaga: Projektant nie ponosi odpowiedzialności za niedokonywane się użytkownika terenu.
Uwaga: Wykonawca musi przedłożyć inżynierski zastrzeżony w przekroju




LEGENDA:

- K03 nr studzienki kanalizacyjnej
- II: istniejąca studzienka kanalizacyjna
- WP2 nr wpustu deszczowego

Uwaga: Projektant nie ponosi odpowiedzialności za niedokonywane się użytkownika terenu.
Uwaga: Wykonawca musi przedłożyć inżynierski zastrzeżony w przekroju

PROFIL PODŁUŻNY
Kanalizacji deszczowej
KD1 - Ist.


Skala 1:100/250



LEGENDA:

- K03 nr studzienki kanalizacyjnej
- II: istniejąca studzienka kanalizacyjna
- WP2 nr wpustu deszczowego

Uwaga: Projektant nie ponosi odpowiedzialności za niedokonywane się użytkownika terenu.
Uwaga: Wykonawca musi przedłożyć inżynierski zastrzeżony w przekroju



LEGENDA:

- K03 nr studzienki kanalizacyjnej
- II: istniejąca studzienka kanalizacyjna
- WP2 nr wpustu deszczowego

Uwaga: Projektant nie ponosi odpowiedzialności za niedokonywane się użytkownika terenu.
Uwaga: Wykonawca musi przedłożyć inżynierski zastrzeżony w przekroju

PROFIL PODŁUŻNY
Kanalizacji deszczowej
KD1 - Ist.

EHO-HARATY
BUDOWA PROJEKTOWE
Główna siedziba: ul. Karłowicza 31A, 05-840 Kampisz
ul. Karłowicza 31A, 05-840 Kampisz
tel. 22 73 84 34 033
e-mail: biuro@ehoharaty.pl

PB
1:100/250

PROFIL PODŁUŻNY
Kanalizacji deszczowej
3.0