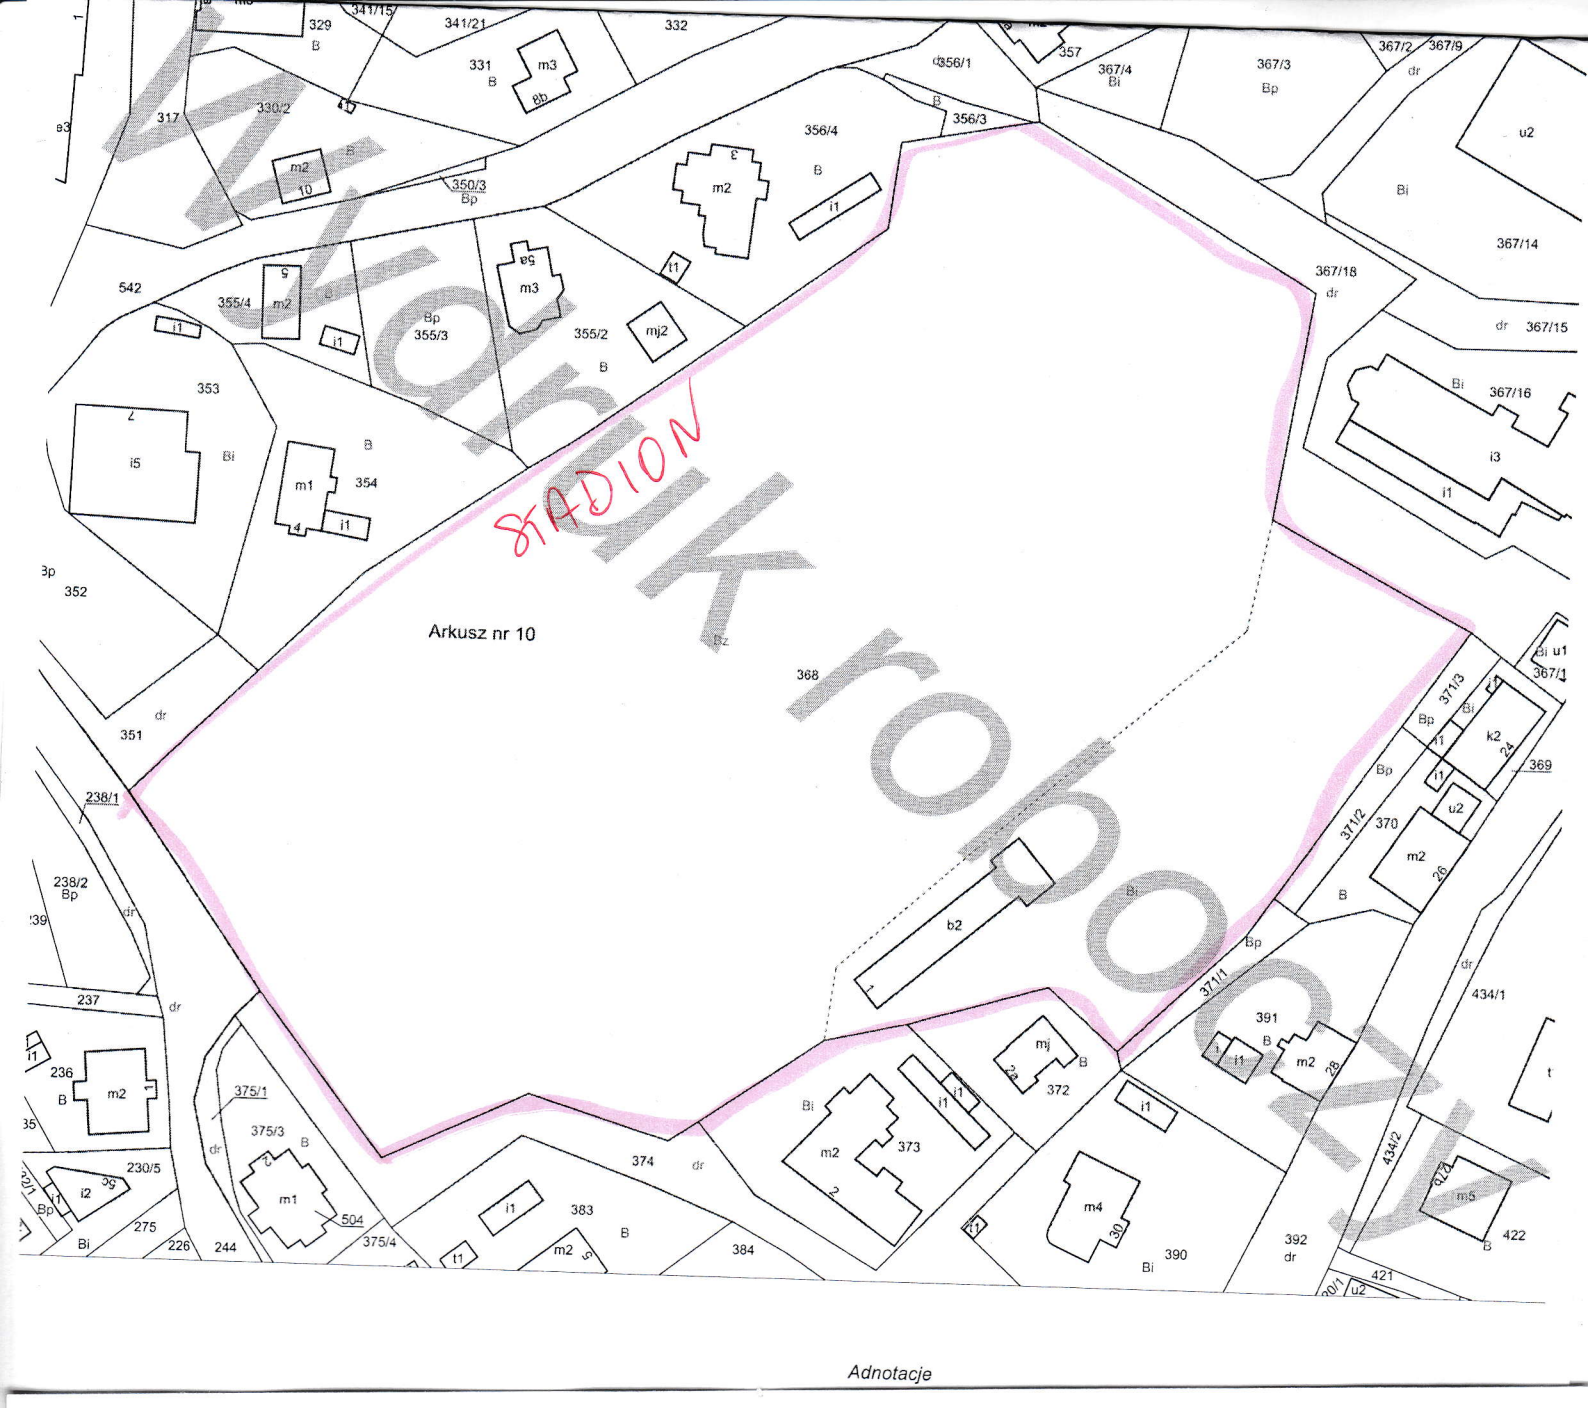
Arkusz nr 10
STADION
329
341/15
341/21
331
332
317
330/2
350/3
356/1
356/4
356/3
357
367/4
367/3
367/2
367/9
367/14
367/18
367/15
367/16
542
355/4
355/3
355/2
353
354
352
351
238/1
238/2
237
236
375/1
375/3
230/5
275
226
244
375/4
504
374
383
384
368
372
373
371/1
371/2
371/3
370
369
391
390
392
434/1
434/2
422
421
m1
m2
m3
m4
m5
mj
mj2
i1
i2
i3
i5
b2
k2
u1
u2
Bp
B
Bi
dr
Bz

Adnotacje