


**URZĄD MIEJSKI W KARPACZU**  
ul. Konstytucji 3 Maja 54  
58-540 KARPACZ  
tel. (075) 76 19 150, fax (075) 76 19 221

Opis do załącznika Nr 1 (3 egz. map w skali 1:500) uwzględniający renowację poszczególnych odcinków i średnic rur kanalizacji sanitarnej wg poniższego zestawienia od St 0 do St 18 w ciągu ulicy Kościuszki w Karpaczu;

DN 0,15m o długości 33,00mb  
DN 0,20m o długości 254,00mb  
DN 0,25m o długości 79,00mb  
DN 0,30m o długości 92,00mb

razem 458,00mb

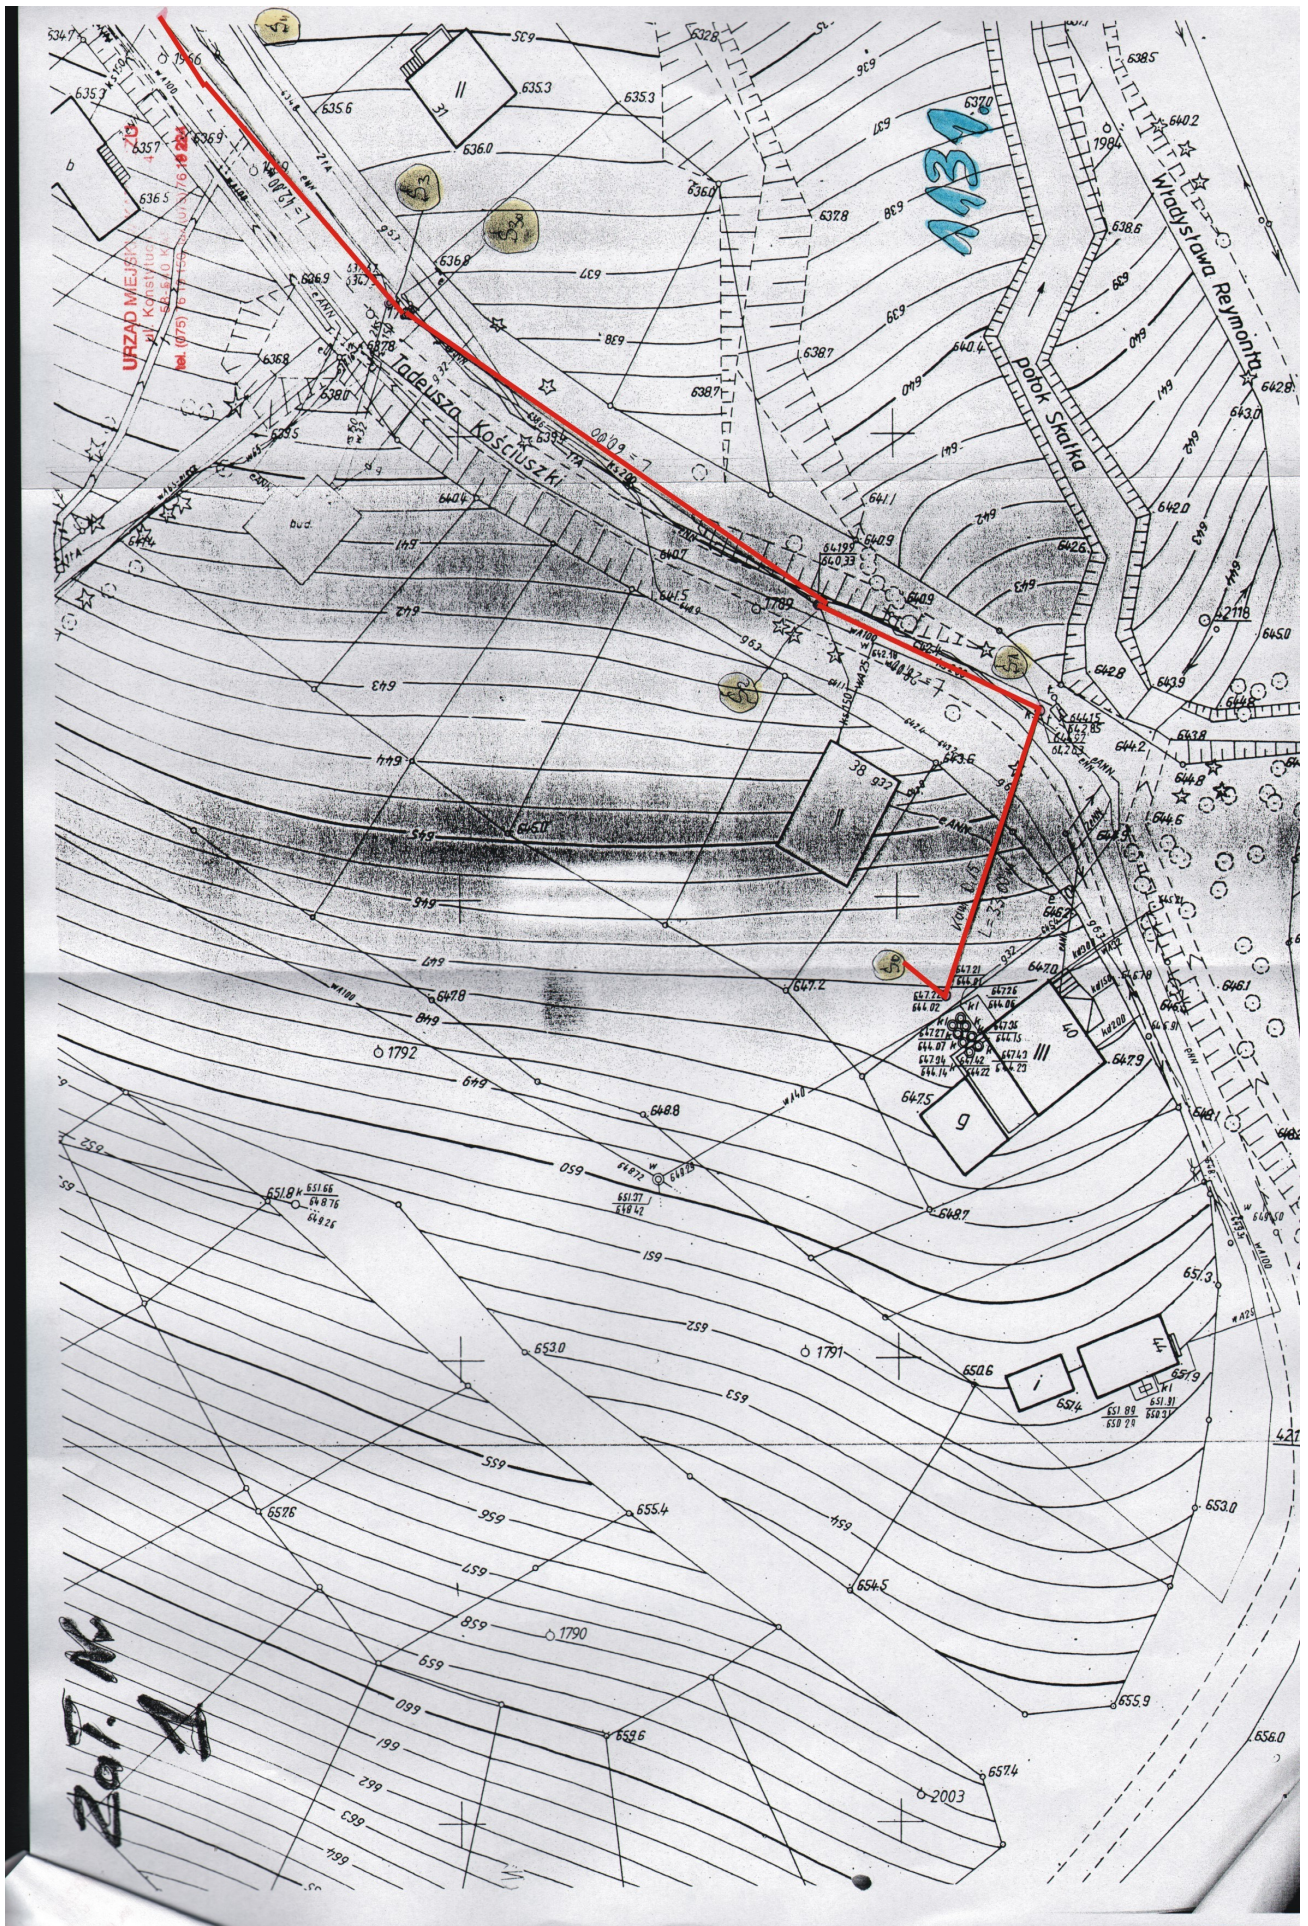




ed. 2015. 1.

ul. Kosciuszki

1113

74139  
SPRZĄD MIEJSKI W KARPACZU  
ul. Konstytucji 3 Maja 54  
tel. (071) 76 150, fax (071) 76 124

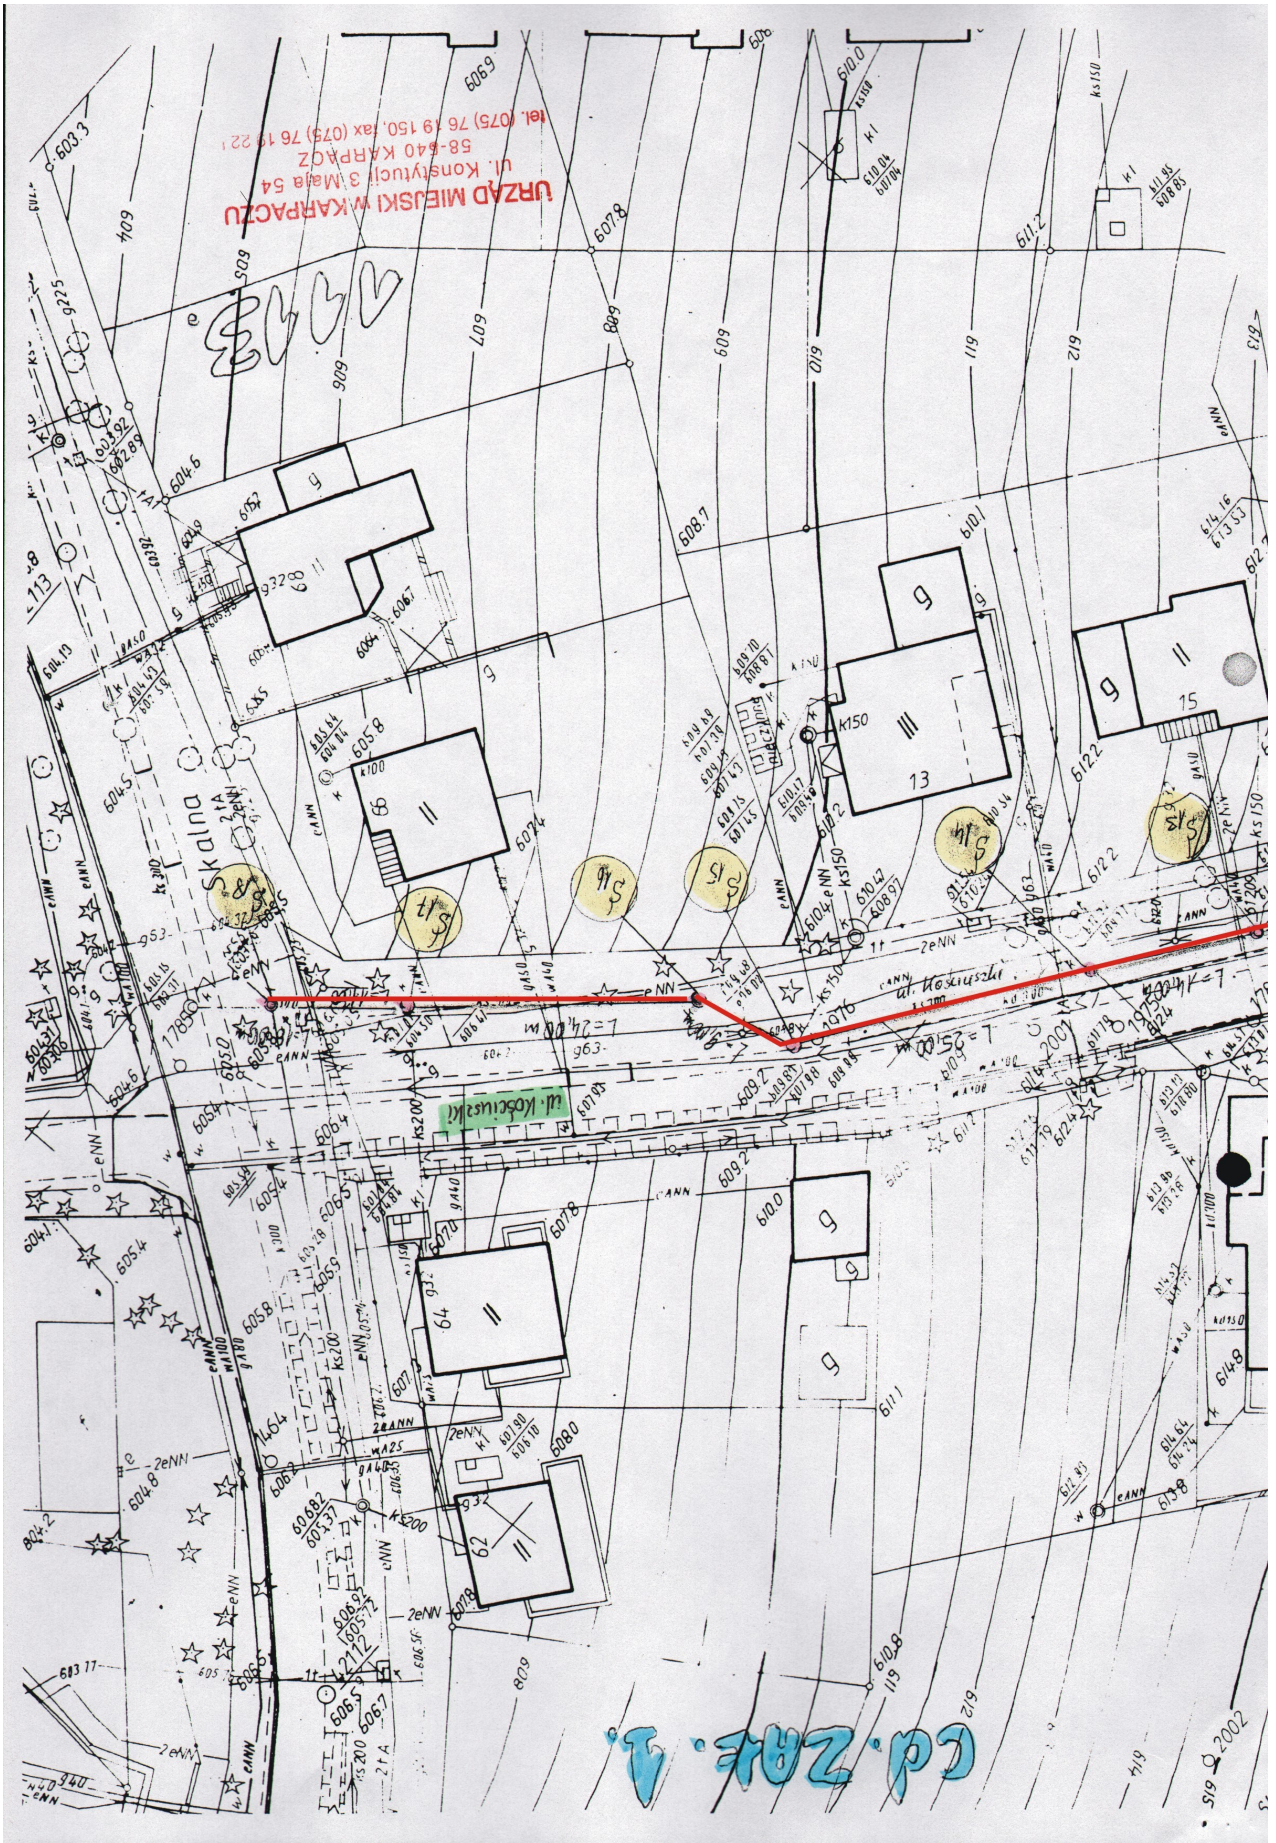

URZĄD MIEJSKI W KARPACZU  
ul. Konstytucji 3 Maja 54  
58-640 KARPACZ  
tel. (075) 76 19 150, fax (075) 76 19 221

Handwritten scribbles in black ink, possibly initials or a signature.

ul. Kobciszewski

ul. Matuszki

cd. ZAK. 1.

2007 6 5